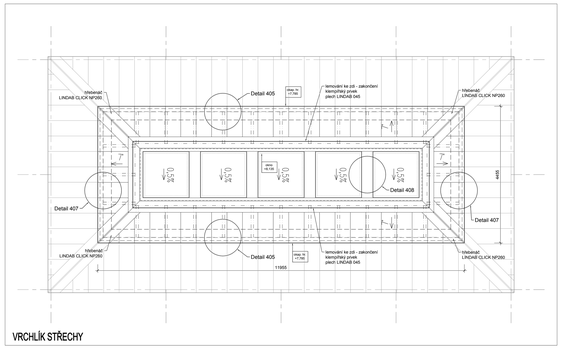

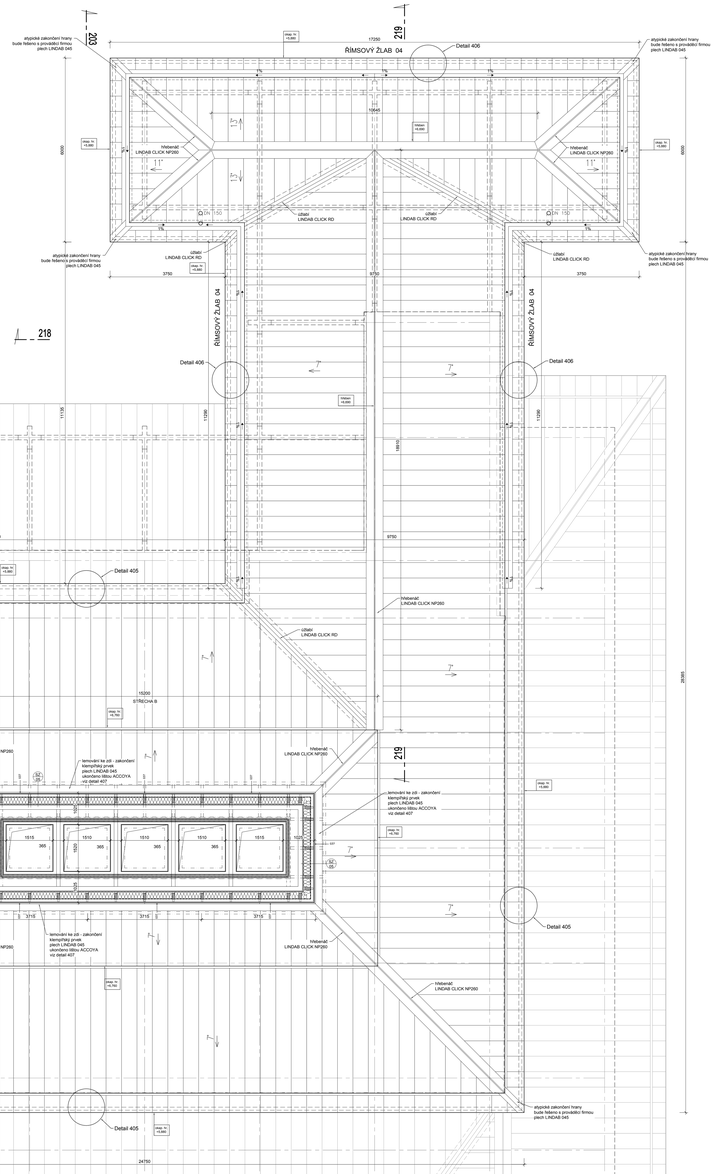

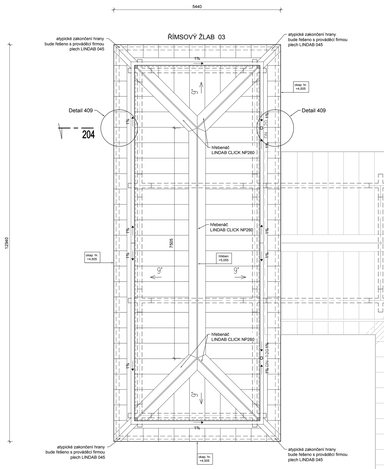

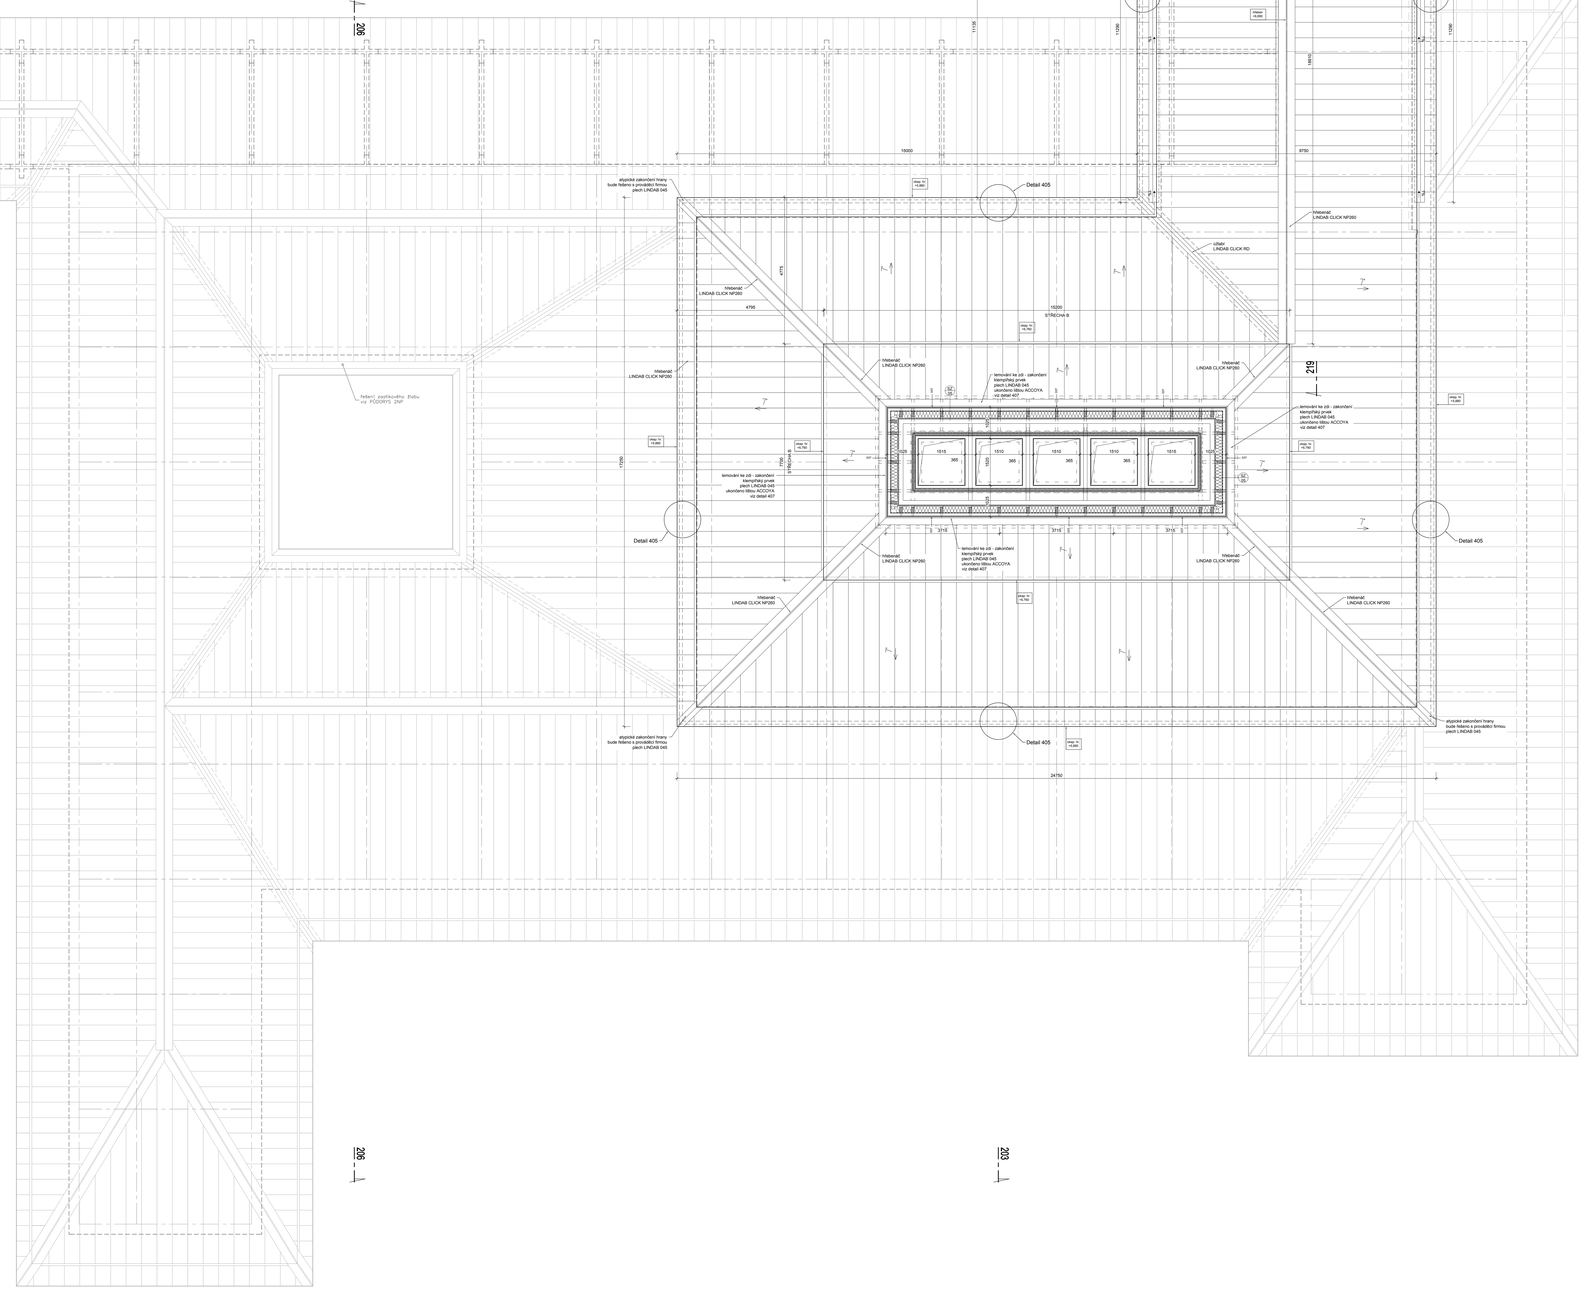

KONSTRUKCE NOSNÉ

- NOSNÁ KONSTRUKCE – DŘEVO – SKELET
- NOSNÉ ZDIVO – BT TVÁRNICE 300, 240
- NOSNÉ ZDIVO – ZTRACENÉ BEDNĚNÍ
- ŽELEZOBETON
- BETON PROSTÝ
- KÁMEN
- ŽÉROVIPEK
- ZEMNÍ NÁSYP
- ROSTLÝ TEREN

KONSTRUKCE NENOSNÉ – PŘÍČKY

- SDK PŘÍČKA DAMAKI 100 MM
- SDK PŘÍČKA 100 MM
- SDK PŘÍČKA 75 MM
- SDK PŘÍČKA 125 MM
- VYZDIVO PŘÍZEMÍ/ZÁM

IZOLACE

- IZOLACE EPS
- MINERÁLNÍ IZOLACE
- AKUSTICKÁ IZOLACE
- HYDROIZOLACE
- PAROZÁBRANA

DETAILY

- ANKERY
- DŘEVO
- KOVOVÝ ZMĚŇENÉ STĚNĚNÍ
- AKUSTICKÝ OBKLAD
- KOVMACKÝ OBKLAD
- DŘEVĚNÝ OBKLAD

P-150M 150 PŘEDSTĚNA SDK – RIGIDBÖR
P-150M 300 PŘEDSTĚNA FORDBETON – RIGIDBÖR
P-250M 300 PŘEDSTĚNA FORDBETON – RIGIDBÖR
P-A 120 AKUSTICKÁ PŘEDSTĚNA 120 mm (specifikace viz TZ)
P-01 AKUSTICKÁ PŘÍČKA – ŠACHTA (specifikace viz TZ)
P-02 EXTERIÉROVÁ NENOSNÁ PŘÍČKA – BT TVÁRNICE 120 MM (specifikace viz TZ)
P-03 AKUSTICKÁ PŘÍČKA (specifikace viz TZ)
P-04 DŘEVĚNÁ PŘÍČKA Z NP – BAZÉNOVÁ HALA 1.24 (specifikace viz TZ)
P-05 EXTERIÉROVÁ NENOSNÁ PŘÍČKA – FERMACELL HD (specifikace viz TZ)
ZT-DN 00 ZDRAVOTECHNICKÉ IZOLACE
R-01 REVIZNÍ OTVOR ZTI – PODLAHA
RL - 1 PODLAHOVÁ ŽREBINKA
RH-UFH KLOZEŇLINČ PODLAHOVÉHO TOPENÍ
ZS-1 INFRAPANEL – STROP – 6430640 SPECIFIKACE VIZ ČÁST PT
ZS-2 INFRAPANEL – STROP – 6430300 SPECIFIKACE VIZ ČÁST PT
ŽULOVÝ OBRUBNÍKY S ULOŽENÍ NA BETON PATKY SPECIFIKACE DLE TABULKY VÝROBKŮ – KAMENICKÉ PRVKY – kompletní dokumentace viz VD – PODLAHY
VÝPLNĚ OTVORŮ
ZÁŘIZOVACÍ PŘÍMĚTY_SANITA
SKLIMÁŘSKÉ VÝROBKY
ZÁMEČNICKÉ VÝROBKY
TRUHLÁŘSKÉ VÝROBKY
KAMENICKÉ VÝROBKY – kompletní dokumentace viz VD – PODLAHY (specifikace viz tabulka kamenických prvků)

STŘECHA - POZNÁMKA -
1) Střešní krytina Lindab Click 045
2) Lamela krytiny Click - SRP25
3) Hliníkenáž LINDAB s ohledem nadstavbení část stavby, temovací plech navazuje ve stejné výši na hliníkenáž
4) veškeré klempířské detaily a vytéření opracovávat z materiálu: plech Lindab 045

S-J7SK

POZNÁMKY VŠEOBECNÉ:

- DOKUMENCE JE NÁVAZNÁ BEZ SCHVÁCE (PRÁVI, DOSAHŮ), JE POMOCÍ SE PŘED ZAHÁJENÍM PRACÍ SEZNÁMIT S TECHNICKÝ (PRÁVI)
- VŠEOBECNÝCH ČÍSE POSLAT 1.6F
- VÝŠKÉ ATP JE NUTNÉ PŘEMĚŘIT NA ÚRAVĚ DLE SKUTEČNÉHO PRŮBĚHU
- VŠEOBECNÝ ÚDAJE JE NUTNÉ PŘEMĚŘIT NA ÚRAVĚ DLE SKUTEČNÉHO PRŮBĚHU ÚRAVĚ
- PRŮCHYPY PRO ŠKÁTNÁ, ROZVODY ZV A ÚT, KANALIZAC, TVRDÝ A LEHKÝ JE NUTNÉ KOORDINOVAT S PŘÍSLUŠNÝM ČEŠNÍ PRLI. DOKUMENTACÍ
- ZMĚNY VE VÝKRESECH NEJSOU DLEDSKOU AN VÝROBNÍ DOKUMENTACÍ
- JAKOBLIV PŘÍRUBÉ, NÁŠIV PRLIŠTÍ, PŘEDTVARŮ MUSÍBÁ ZI TECHNOLOGICKÝCH POSTUPŮ VÝ PRAVIDLÉ ÚRAVÍ JE TŘEBA NEPRODLUŠNĚ PŘLEDNAT S PRLEDVÁTÍM
- JAKOBLIV LOŽNÉ NEROVNALOSTI A ZDMETLOVÝCH DEŠCÍCH PRLIŠTÍCHÍ DOKUMENCE JE NUTNÉ OHNAČIT A PŘEDEM ŘEŠIT S ARCHITEKTEM
- ZEĎ A ŘEŠNÍ DOTAČ ZDM BUDE PRAVIDĚLNĚ DLE TECHNOLOGICKÝCH PŘÍSPĚŠÍ VÝROBCE ZEDNÍ MATERIÁLU
- PRAVIDĚLNÉ VÝKONTŮ SYSTÉMŮ DYNÁMOSÁLÁ, ZEDYZÁMÉ, ÚRAJÍ ATPÚ J A MONČÍ PRAÁÍ ZÁTRÁ ZÁVÉ, KOTAÁ, ATPÚ J BUDE PRAVIDĚLNĚ DLE TECHNOLOGICKÝCH PŘÍSPĚŠÍ VÝROBCE ZÁMETÁTÁ VÝZLÉCH SYSTÉMŮ A PRÁÍ SE ZÁNÁŠÍ ZÁMÉ ÚRAJÍ ATPÚ J A ZÁMÉ ÚRAJÍ ATPÚ J SE ZÁNÁŠÍ ZÁMÉ A SEDIMENTÁŘE
- VŠEMI MATERIÁLY A ZÁSTÁ OPRACÁMÁ NUTNÁ PŘLEDÍT PRLEDNÁTÁNÍ A SEDIMENTÁŘE PŘÍ ZAHÁJENÍ VÝRAB
- PARAPETY PRÁSTÁÉ VÝÁNÉ KÁNÁVÝCH ZÁÁ KÁTÁMÁ KÉ SPÁÁÁ HRÁÁÉ

Novostavba perlonu ayurvédské medicíny Svatá Kateřina 2 NP								
č. PSM	název místnosti	plocha plné	výška	plocha	stěny	podhled	podlaha
2.3	technologická místnost	30,6	3750	COSB	OSB	OSB	OSB
2.4	chodba	201,6	2200	COSB	OSB	OSB	OSB
CELKEM		231,3					

±0,000 = 707,000 m n.m. Bpv

NÁZEV STAVBY:	NOVOSTAVBA PAVILONU AYURVÉDSKÉ MEDICÍNY Svatá Kateřina - Pavlínina - Na Pískách p.č. 1044/2, 1044/3
INVESTOR / OBJEDNATEL:	ŠEM, a.s., ing. Petr Zemplíner Riegrovy sady 38, Vinohrady 120 00 Praha 2
AUTOR / ZHOTOVITEL:	Mg.A Jakub Tajbl Pod Svahem 8, P.o. GSM 773 618 943, jakub.tajbl@seznam.cz
ZODPOVĚDNÝ PROJEKTANT:	Mg.A. Kamila Ambišová ARCHSAN ČKA: 02581
HLAVNÍ PROJEKTANT:	Mg.A Jakub Tajbl
ZPRACOVATEL DÍLČÍ ČÁSTI PROJEKTU Mg.A. Jakub Tajbl, Ing. arch. Martin Mucha	AUTORIZACE

FÁZE: DOKUMENTACE PRO PROVEDENÍ STAVBY

OBSAH:

PŮDORYS STŘECHY II

ČÍSLO PARÉ:	ODDÍL: D.1.1.	MĚŘÍTKO: 1/50	ČÍSLO VÝKRESU:
	DATUM: 10 / 2017	Č.PŘÍLOHY / REVIZE: 00 / 00	103