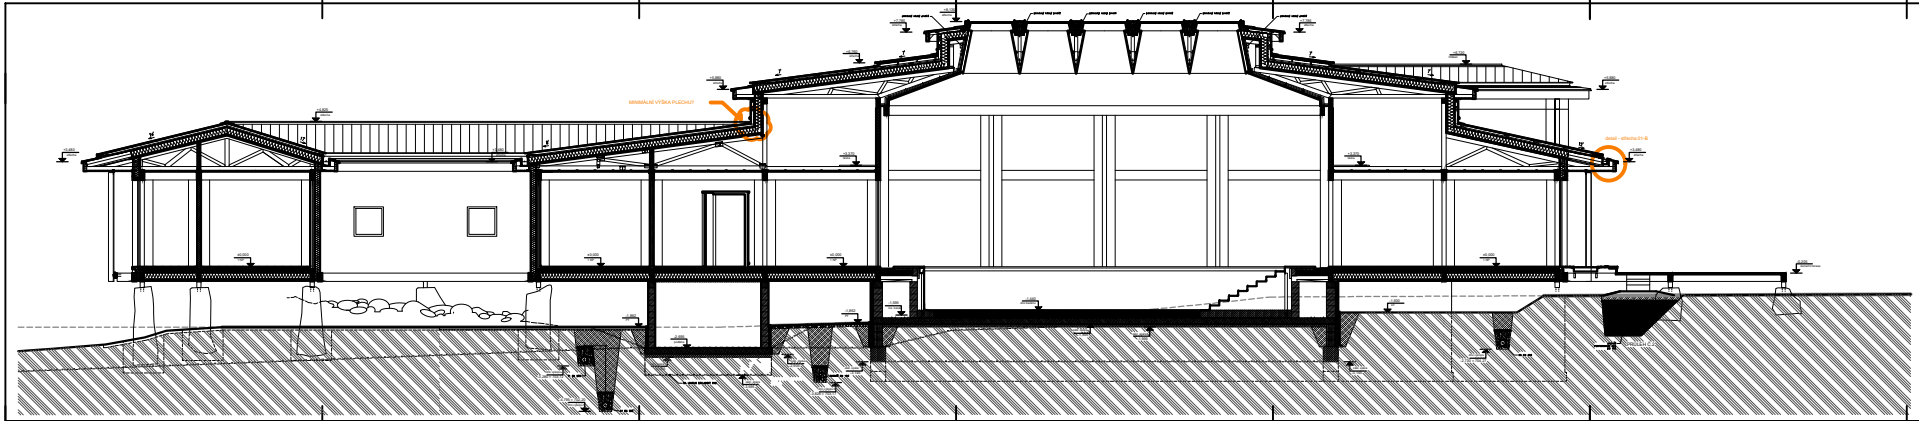

KONSTRUKCE NOSNÉ

- NOSNÁ KONSTRUKCE – DŘEVO – OCELOVÉ
- NOSNÉ ZDIVO – KE TVÁRNICE 300, 240
- NOSNÉ ZDIVO – ZDIVOVÉ NEJVĚTŠÍ
- ŽELEZOBETON
- BETON PROSTÝ
- KÁMEN
- ŽEBŘOVÝ/DECK
- ZDIVO NEVYP
- OCELÉ TĚSNĚ

KONSTRUKCE NENOSNÉ – PŘÍČKY

- SDK PŘÍČKA 2XMAXI 100 MM
- SDK PŘÍČKA 100 MM
- SDK PŘÍČKA 75 MM
- SDK PŘÍČKA 125 MM
- SDK PŘÍKOPNÍK

IZOLACE

- IZOLACE EPS
- MINERÁLNÍ IZOLACE
- DŘEVOVLÁKNOVÉ DESKY
- HORIZONTÁLNÍ
- PAROZÁBRANA

OSTATNÍ

- ZEMINY
- DŘEVO
- PLECH
- VZDUCHOVÉ DVOJITÉ STĚNĚNÍ
- VNITŘNÍ ZNAČENÉ SCHODIŠŤ ZÁKLADY

±0,000 = 707,000 m n.m. Bpv

NÁZEV STAVBY:	NOVOSTAVBA PAVILONU LÁZEŇSKÉ MEDICÍNY resort Svatá Kateřina, Poštátky u Perštýnova k.ú. Poštátky, pl. 15/823, 15/861
INVESTOR / OBJEDNATEL:	Šifac, a.s., Ing. Petr Jiřinoplen Magnicny sady 38, Vinohrady 130 00 Praha 2
AUTOR / ZHOTOVITEL:	Mg.A. Jakub Tejkl Pod Svahem 6, PVL 02656 777 678 603, jakub.tejkl@seznam.cz
ZODPOVĚDNÝ PROJEKTANT:	Mg.A. Kamila Ambrožová autorizace ČKA: 03981
HLAVNÍ PROJEKTANT:	Mg.A.Jakub Tejkl
SPRACOVATEL OSLO ČÁSTI PROJEKTU:	Mg.A. Jakub Tejkl, Ing. arch. Martin Mucha
AUTORIZACE:	
FÁZE:	DOKUMENTACE PRO PROVEDENÍ STAVBY
OBSAH:	ŘEZ 201

ČÍSLO PLÁNU	MĚŘÍTKO	ČÍSLO VÝKRESU
DATUM: 10 / 2017	F.1.1	1/50
	ČÁSTKA / REVIZE: 00 / 00	201