




Pohled severní

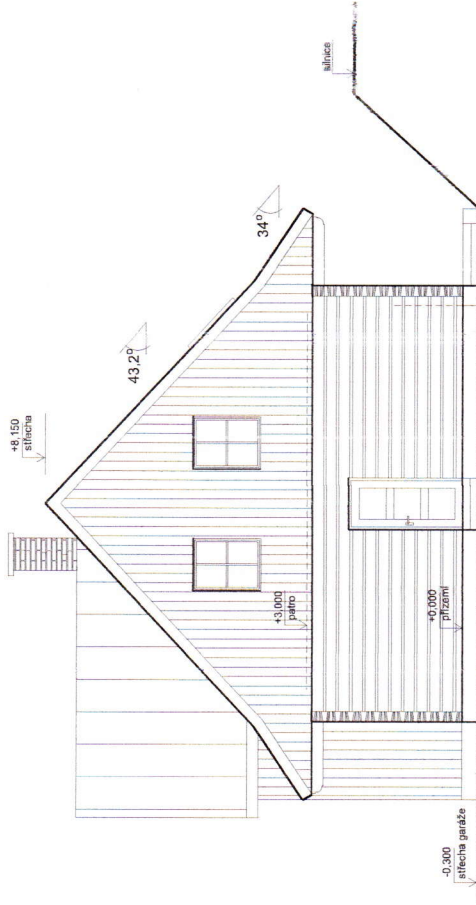

Pohled východní

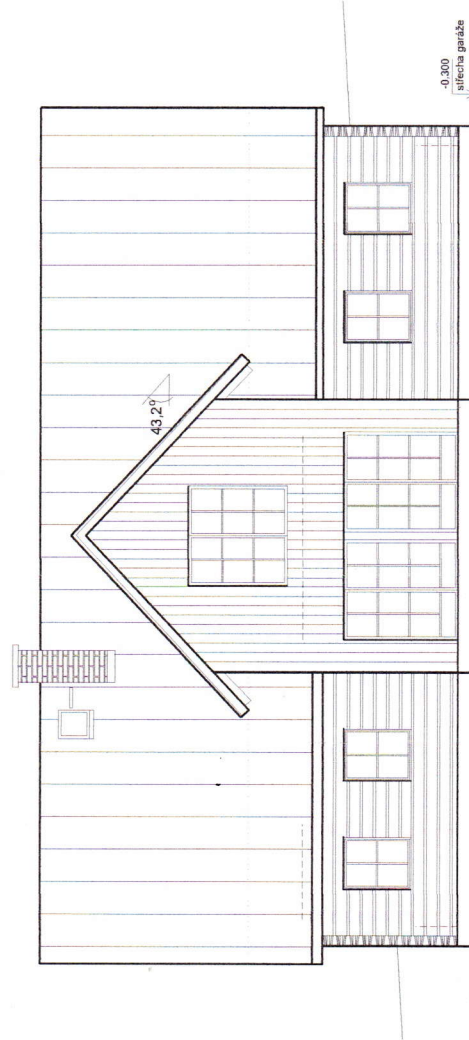

Pohled jižní

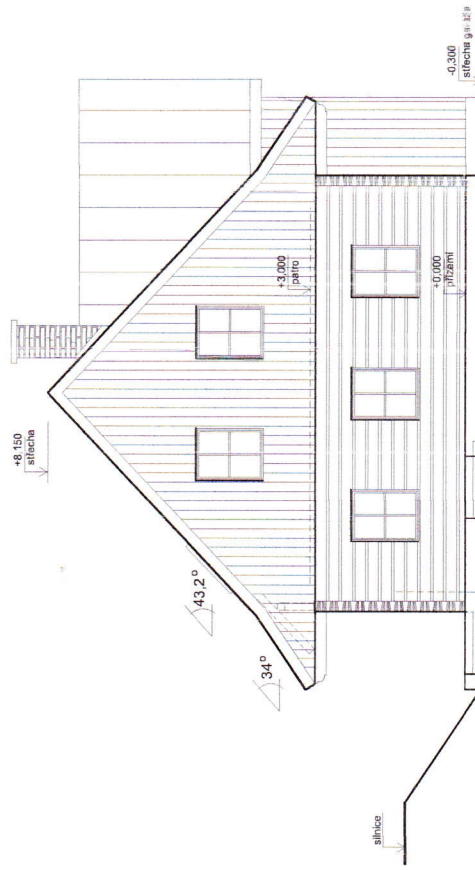


Pohled západní

# Rodinný dům 1 : 100

\* k.ú. Bedřichov u Jablonce n.N., pnčk. 151/26

VARIANTA č.4 - 16.1.2013

# Přízemí

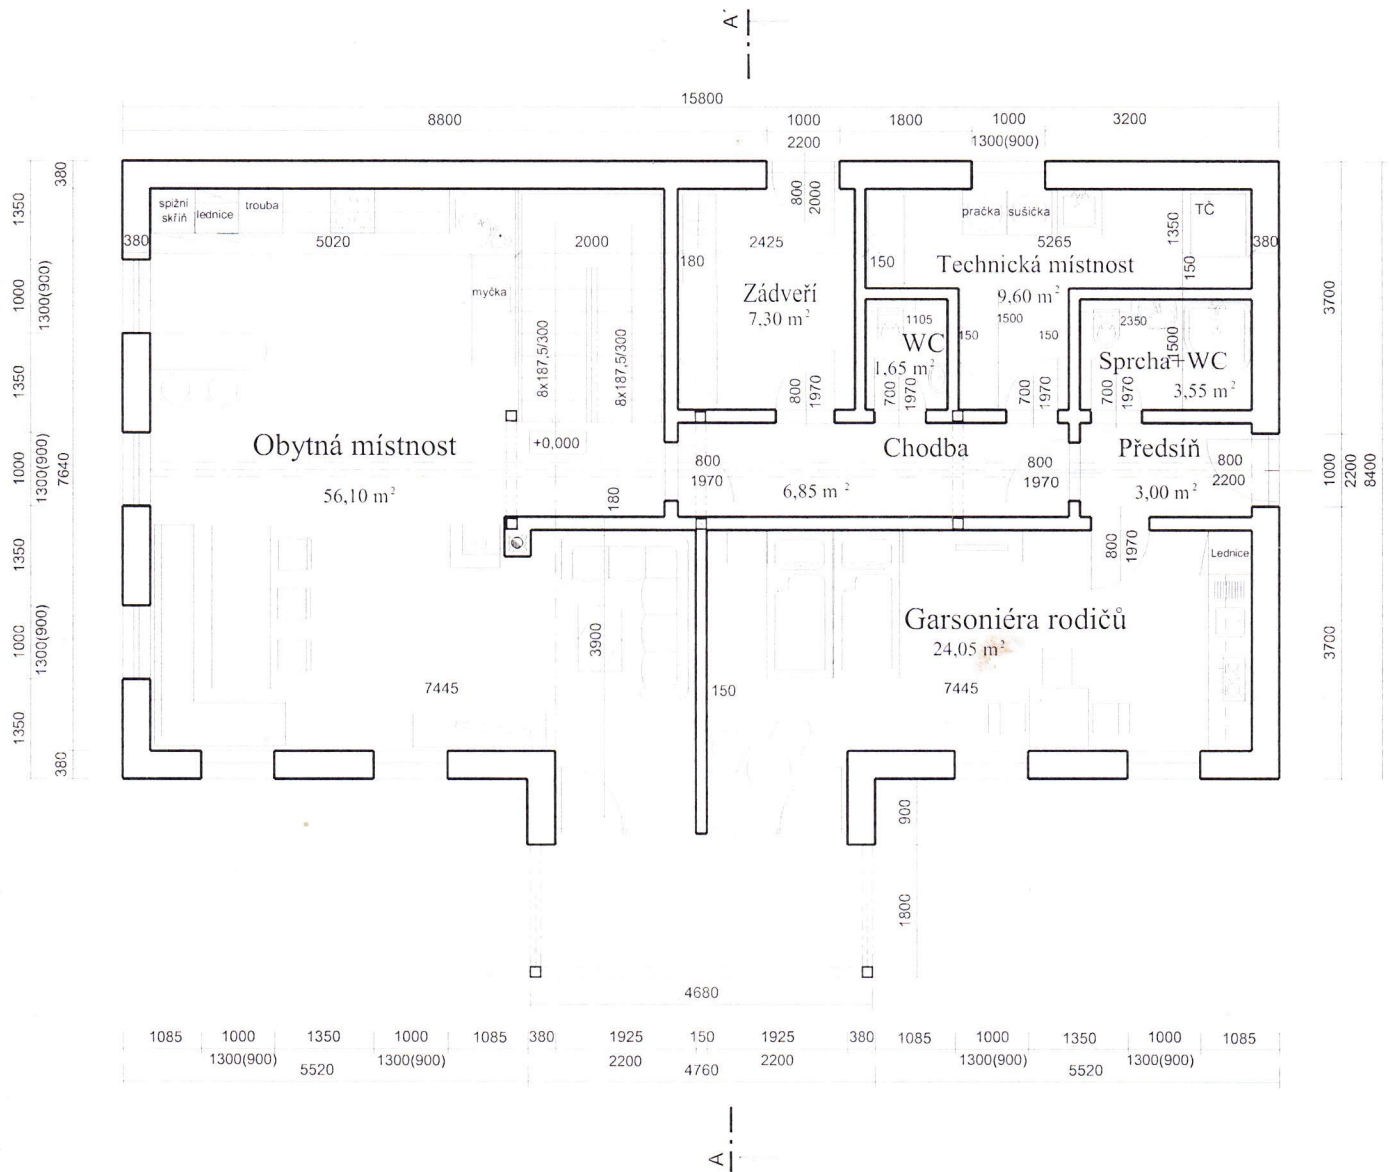




## Přízemí

Rodinný dům 1 : 100

\* k.ú. Bedřichov u Jablonce n.N., ppčk. 151/26

12.12.2012

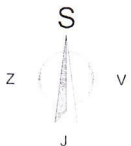

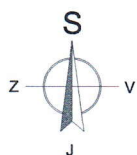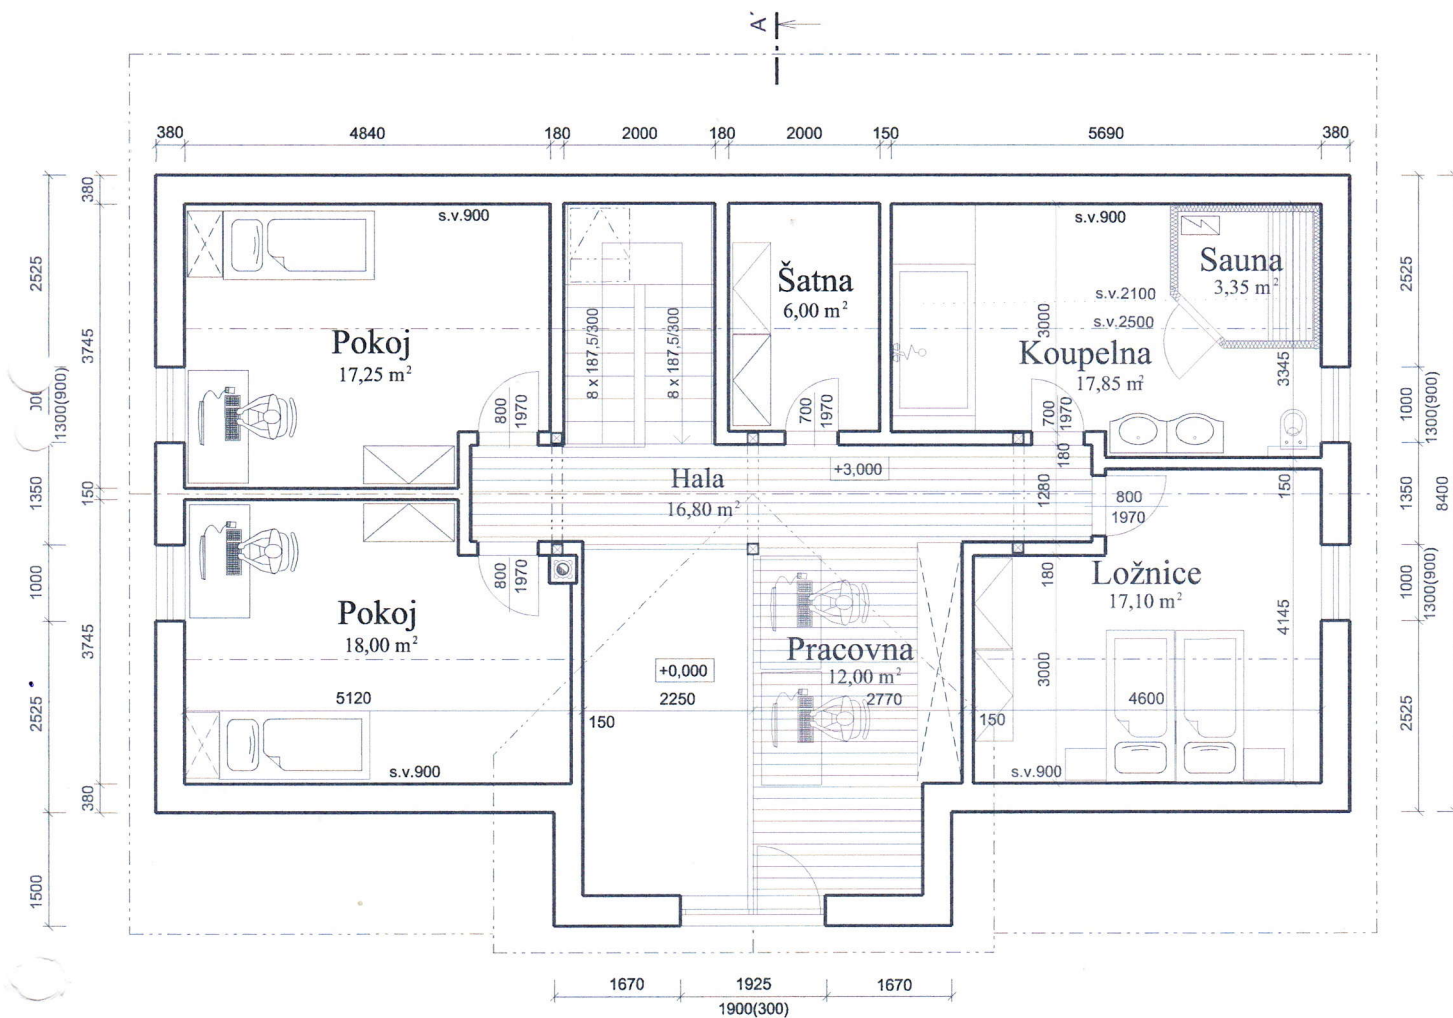

Podkroví

Rodinný dům 1 : 100

\* k.ú. Bedřichov u Jablonce n.N., ppčk. 151/26

Alt. č.1 - 10.1.2013