


# 1.NP

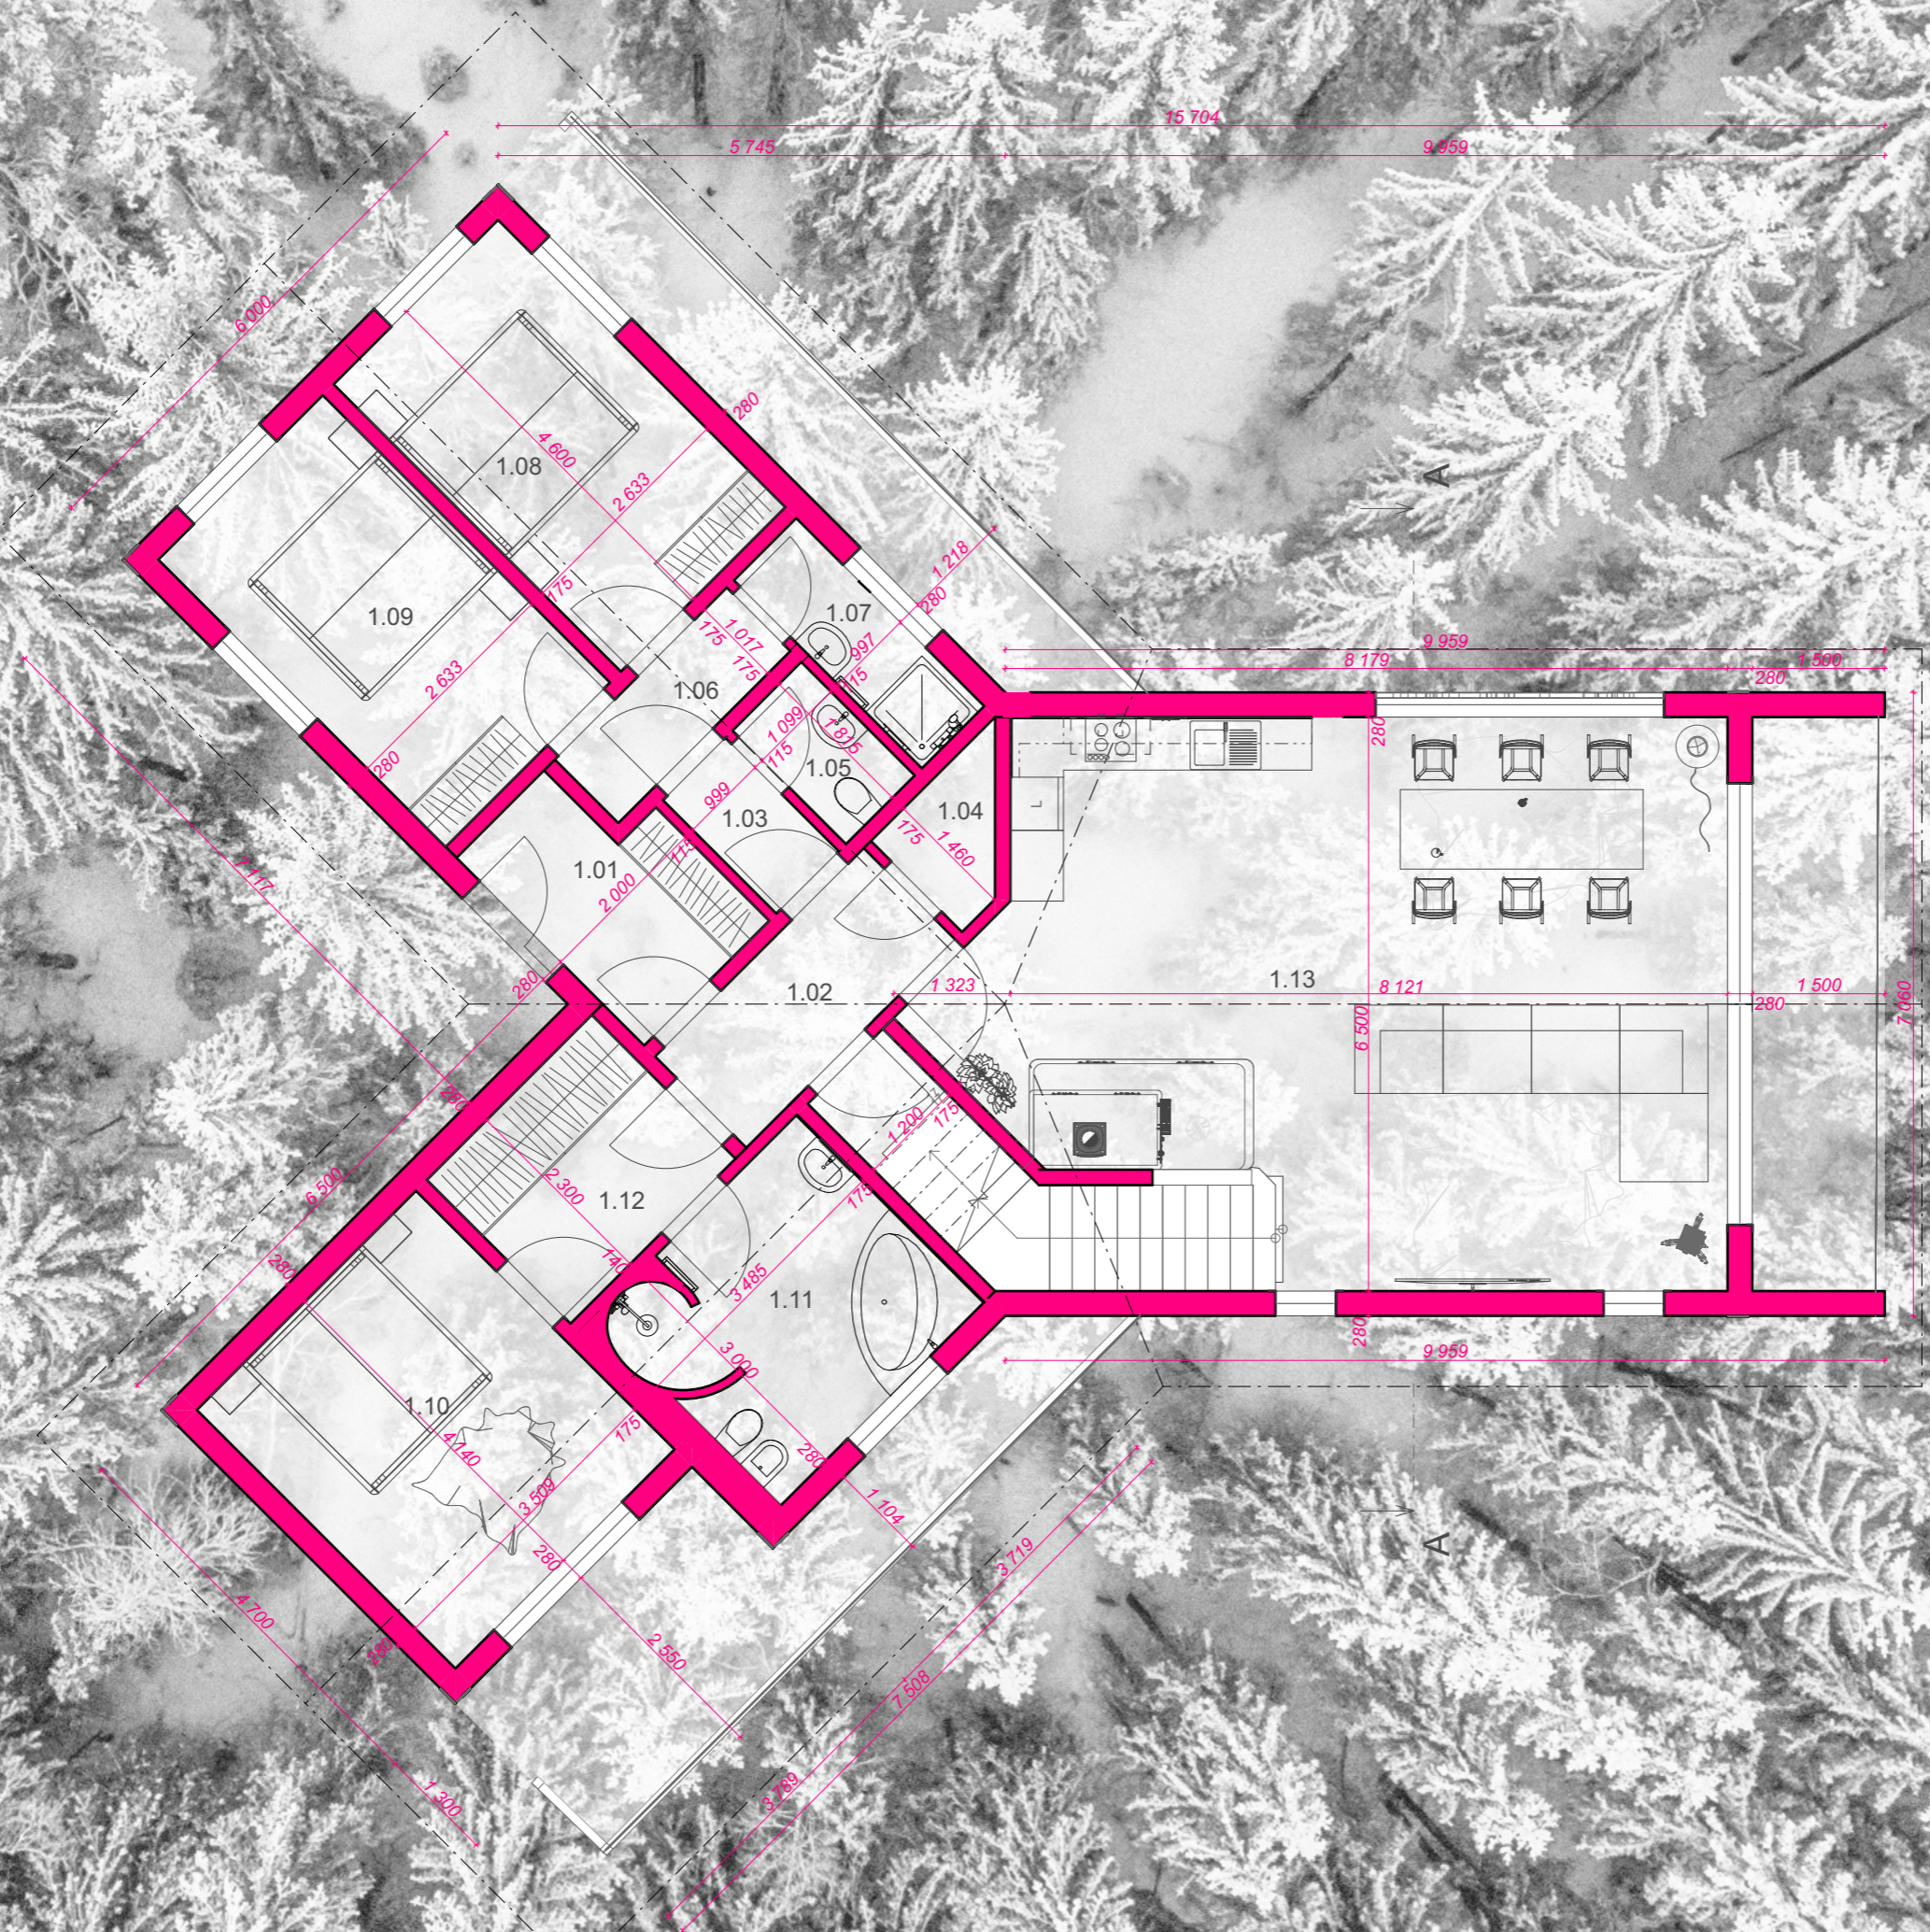

Tabulka místností 1.NP		
Č.	Název místnosti	Plocha (m²)
1.01	zádveří	5,30
1.02	chodba	5,44
1.03	chodba	2,06
1.04	komora	1,83
1.05	wc	2,00
1.06	chodba	2,80
1.07	koupelna	3,09
1.08	ložnice	12,27
1.09	ložnice	12,27
1.10	ložnice	14,53
1.11	koupelna	9,67
1.12	chodba	6,23
1.13	denní místnost	57,41
		134,89 m²