



PŘÍZEMÍ  
Měřítko 1:100

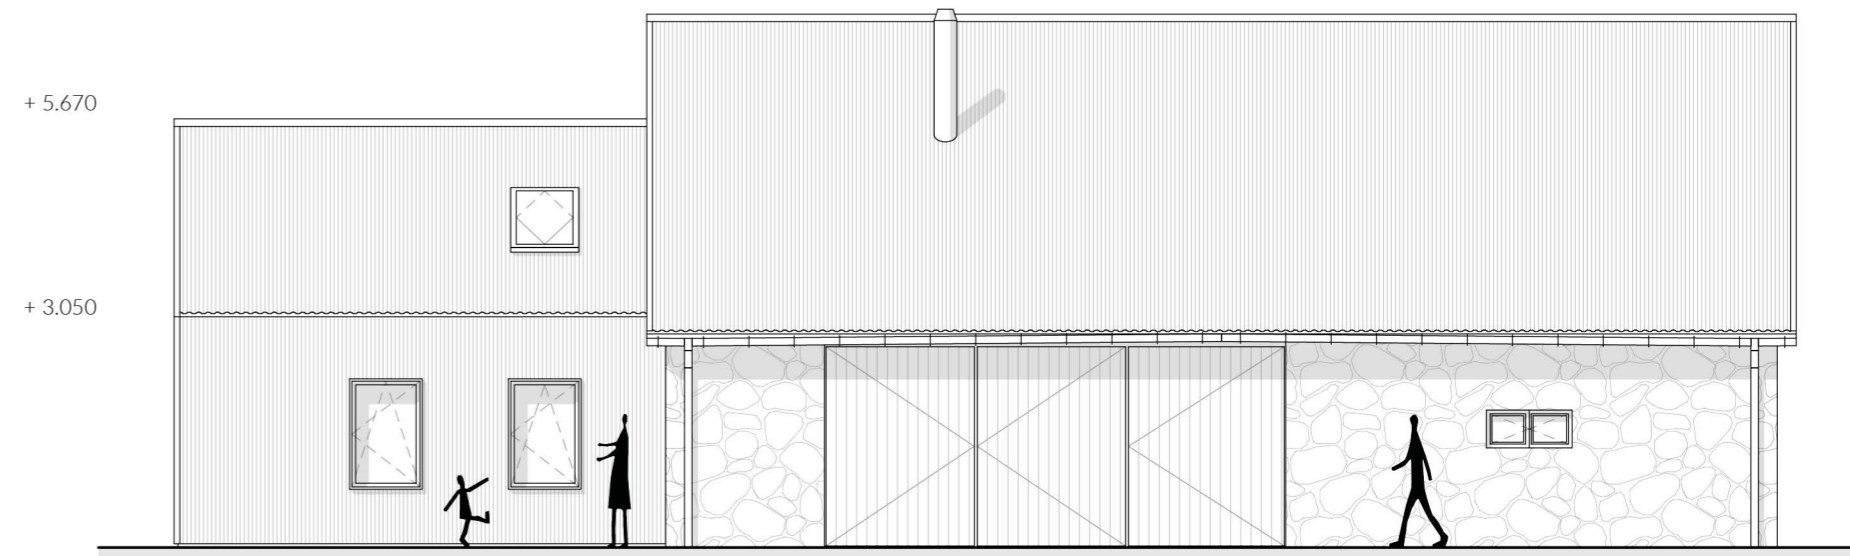


ZÁPADNÍ POHLED  
Měřítko 1:100

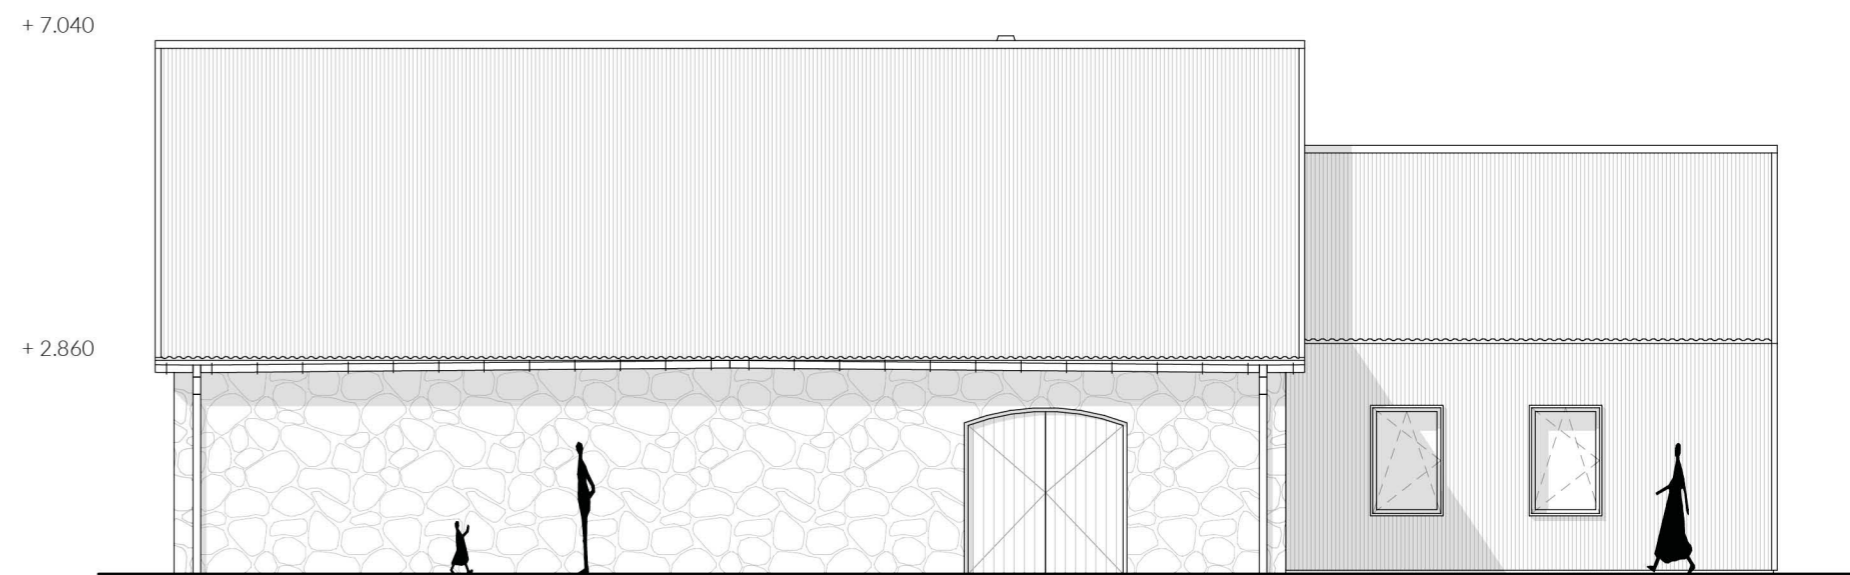


VÝCHODNÍ POHLED  
Měřítko 1:100

LEGENDA


- 1.1 Multifunkční prostor stodoly
- 1.2 Obývací pokoj a kuchyně
- 1.3 Chodba
- 1.4 Zádveř
- 1.5 Pokoj
- 1.6 Pokoj
- 1.7 Koupelna - soukromá
- 1.8 Koupelna - veřejná
- 1.9 Spíž
- 2.1 Chodba
- 2.2 Pokoj
- 2.3 Koupelna
- 2.4 Relaxační síň

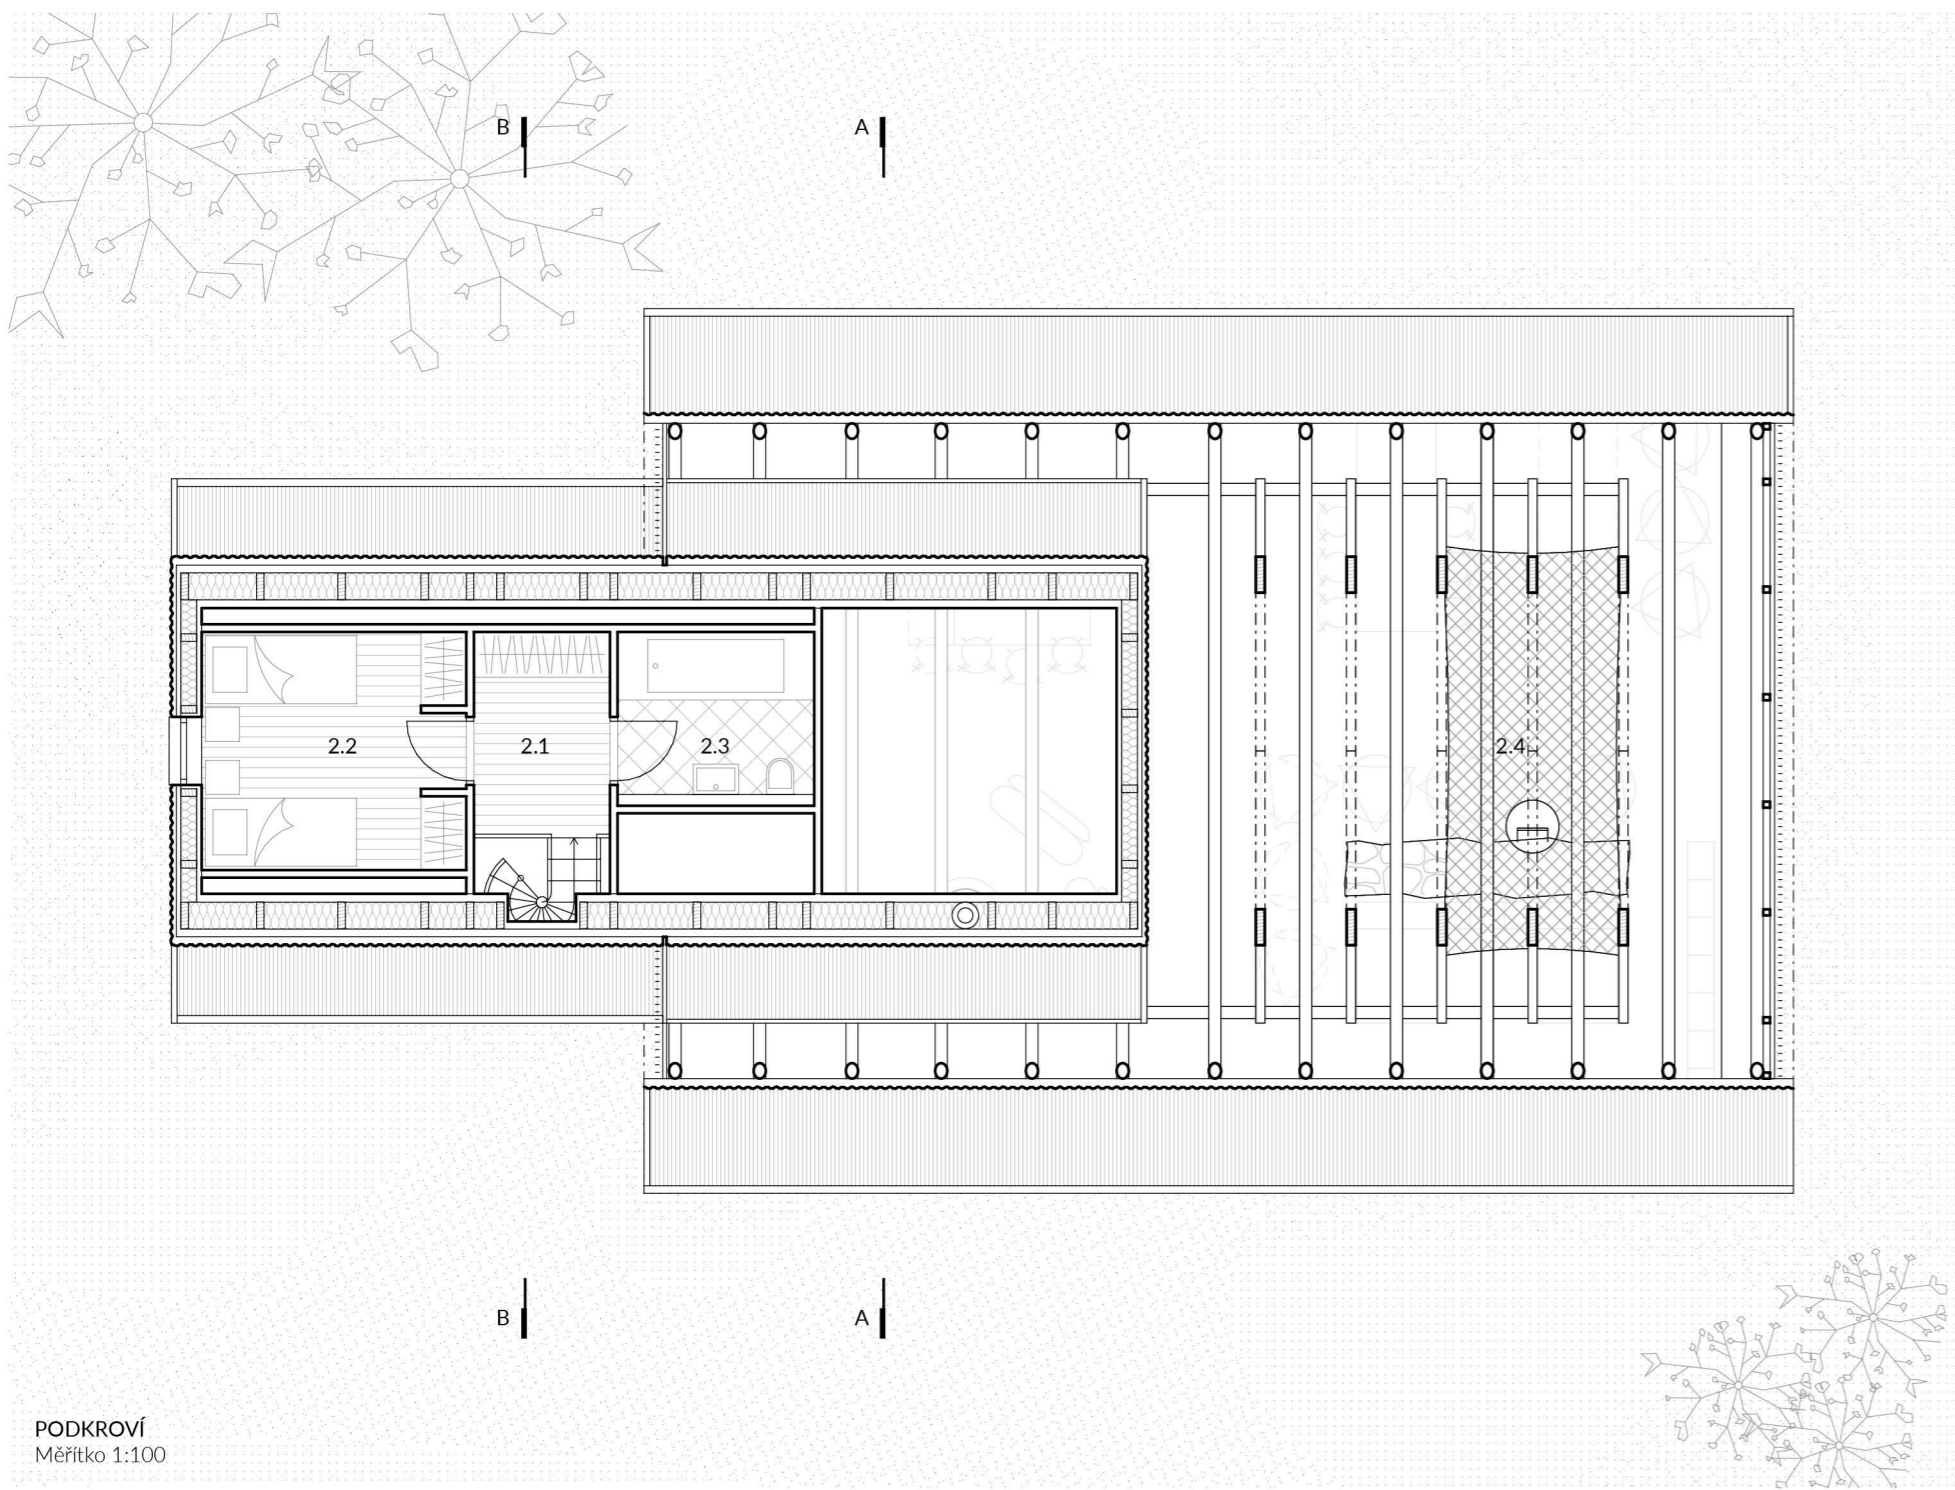


PODKROVÍ  
Měřítko 1:100

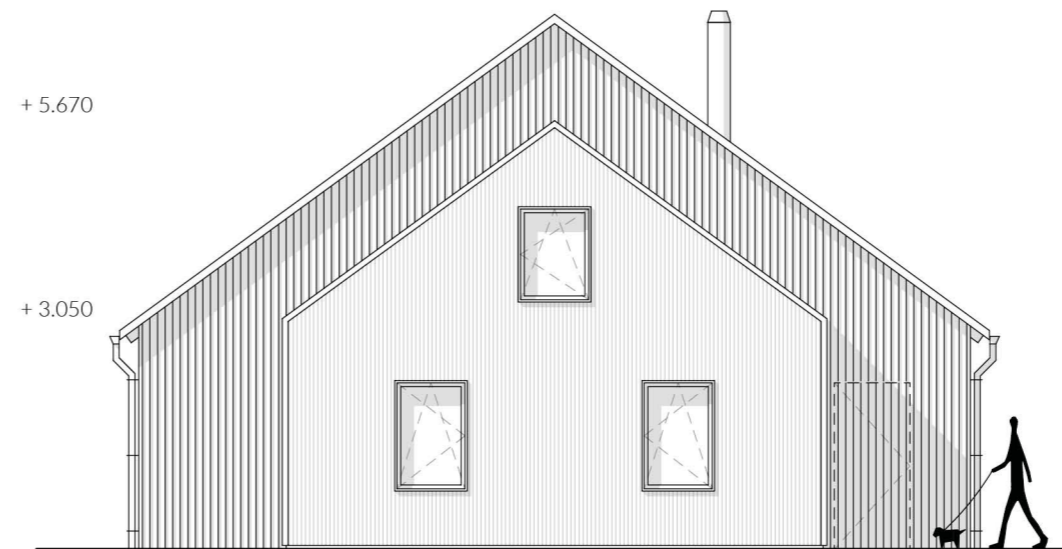


SEVERNÍ POHLED  
Měřítko 1:100

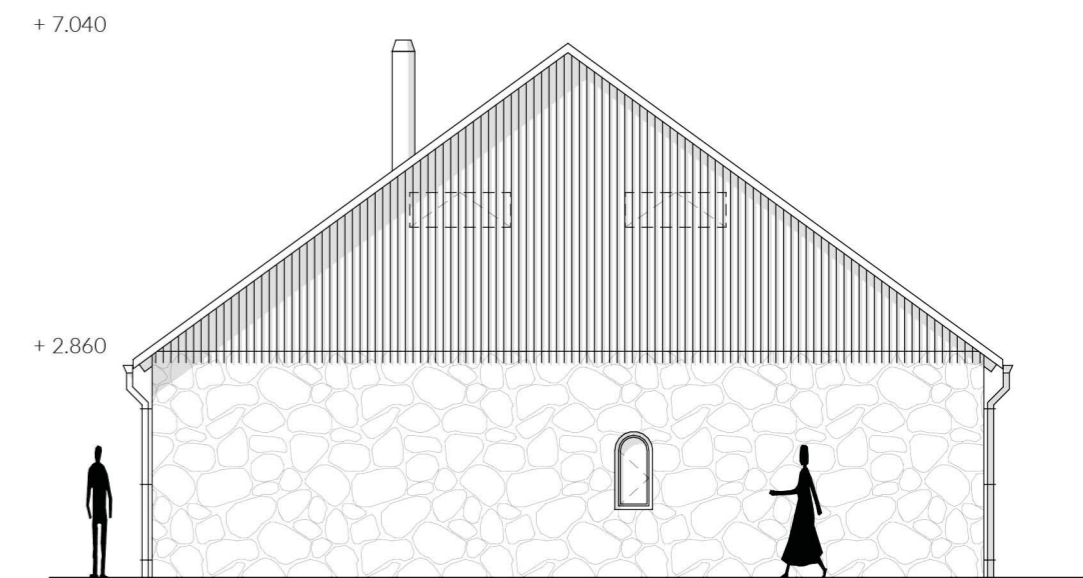

JÍŽNÍ POHLED  
Měřítko 1:100

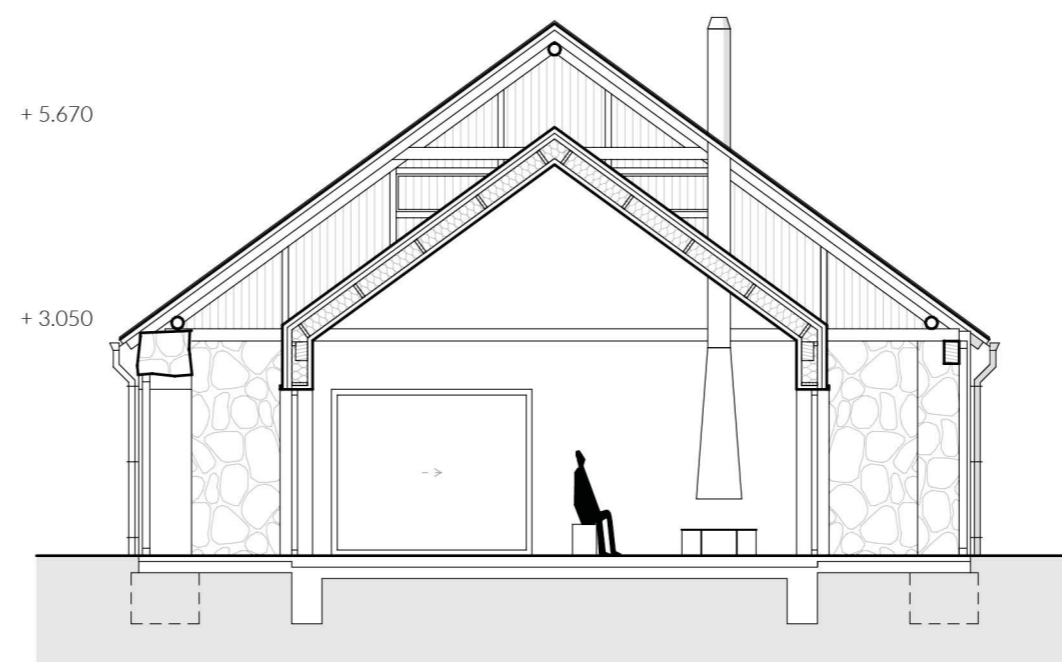

ŘEZA - A  
Měřítko 1:100

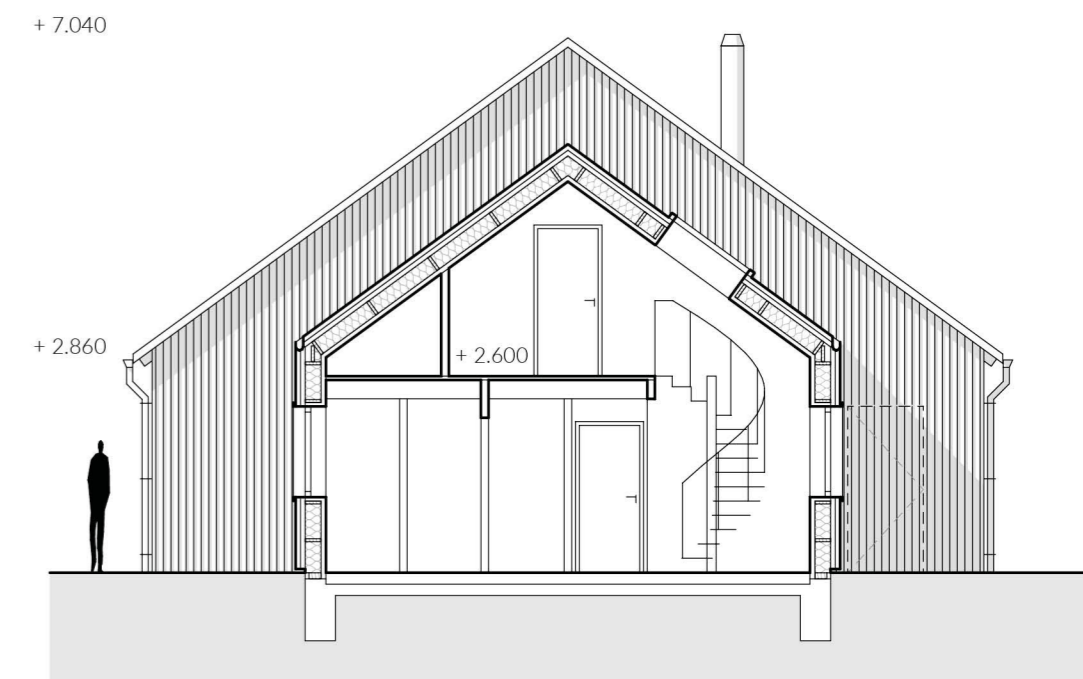

ŘEZ B - B  
Měřítko 1:100