


Půdorys

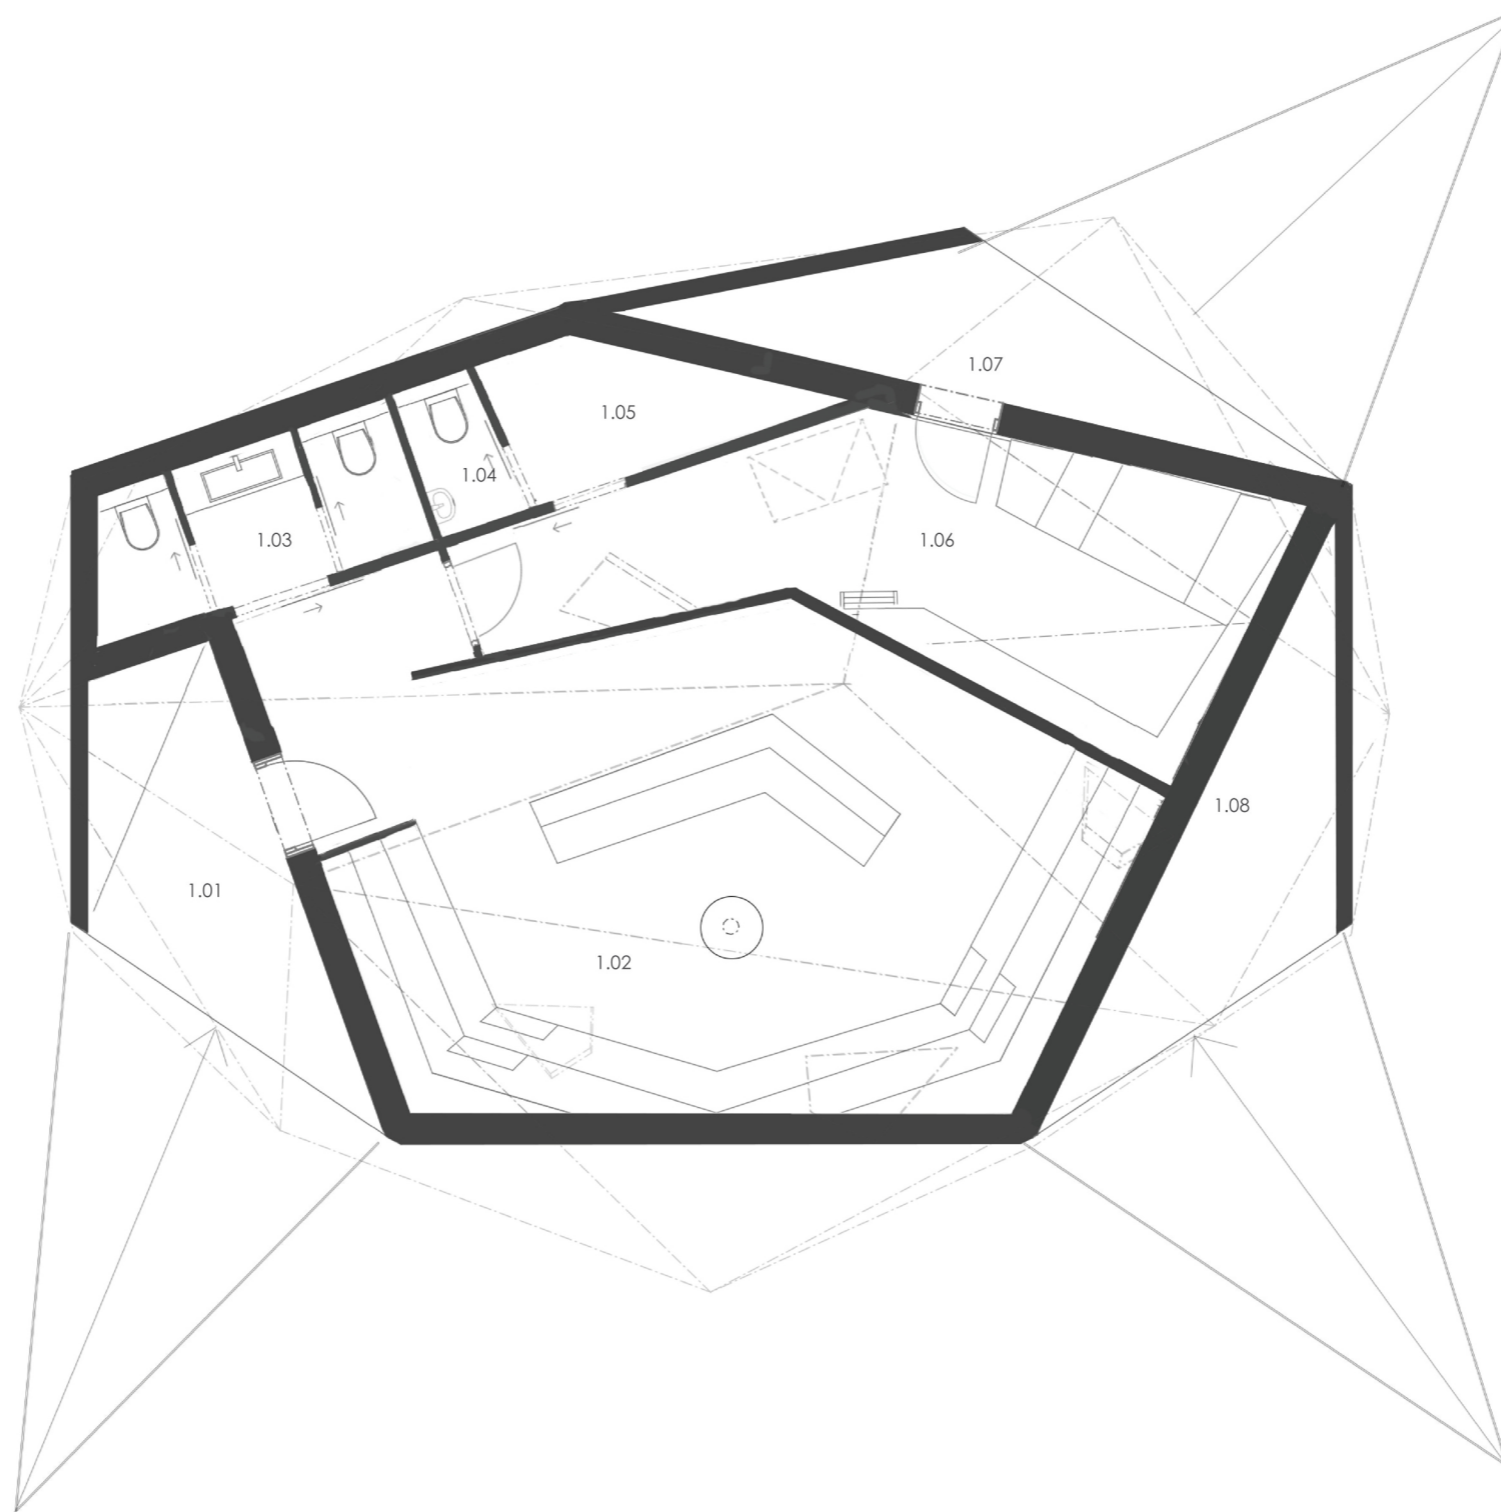

- 1.01 hlavní vstup
- 1.02 hlavní obytný prostor pro veřejnost
- 1.03 toalety pro návštěvníky
- 1.04 toaleta pro zaměstnance
- 1.05 technická a úklidová místnost
- 1.06 zázemí horské služby
- 1.07 vstup horské služby
- 1.08 letní výdejní okno

10 m

1.NP
Řezová rovina +0,000 m

