



půdorys 1NP

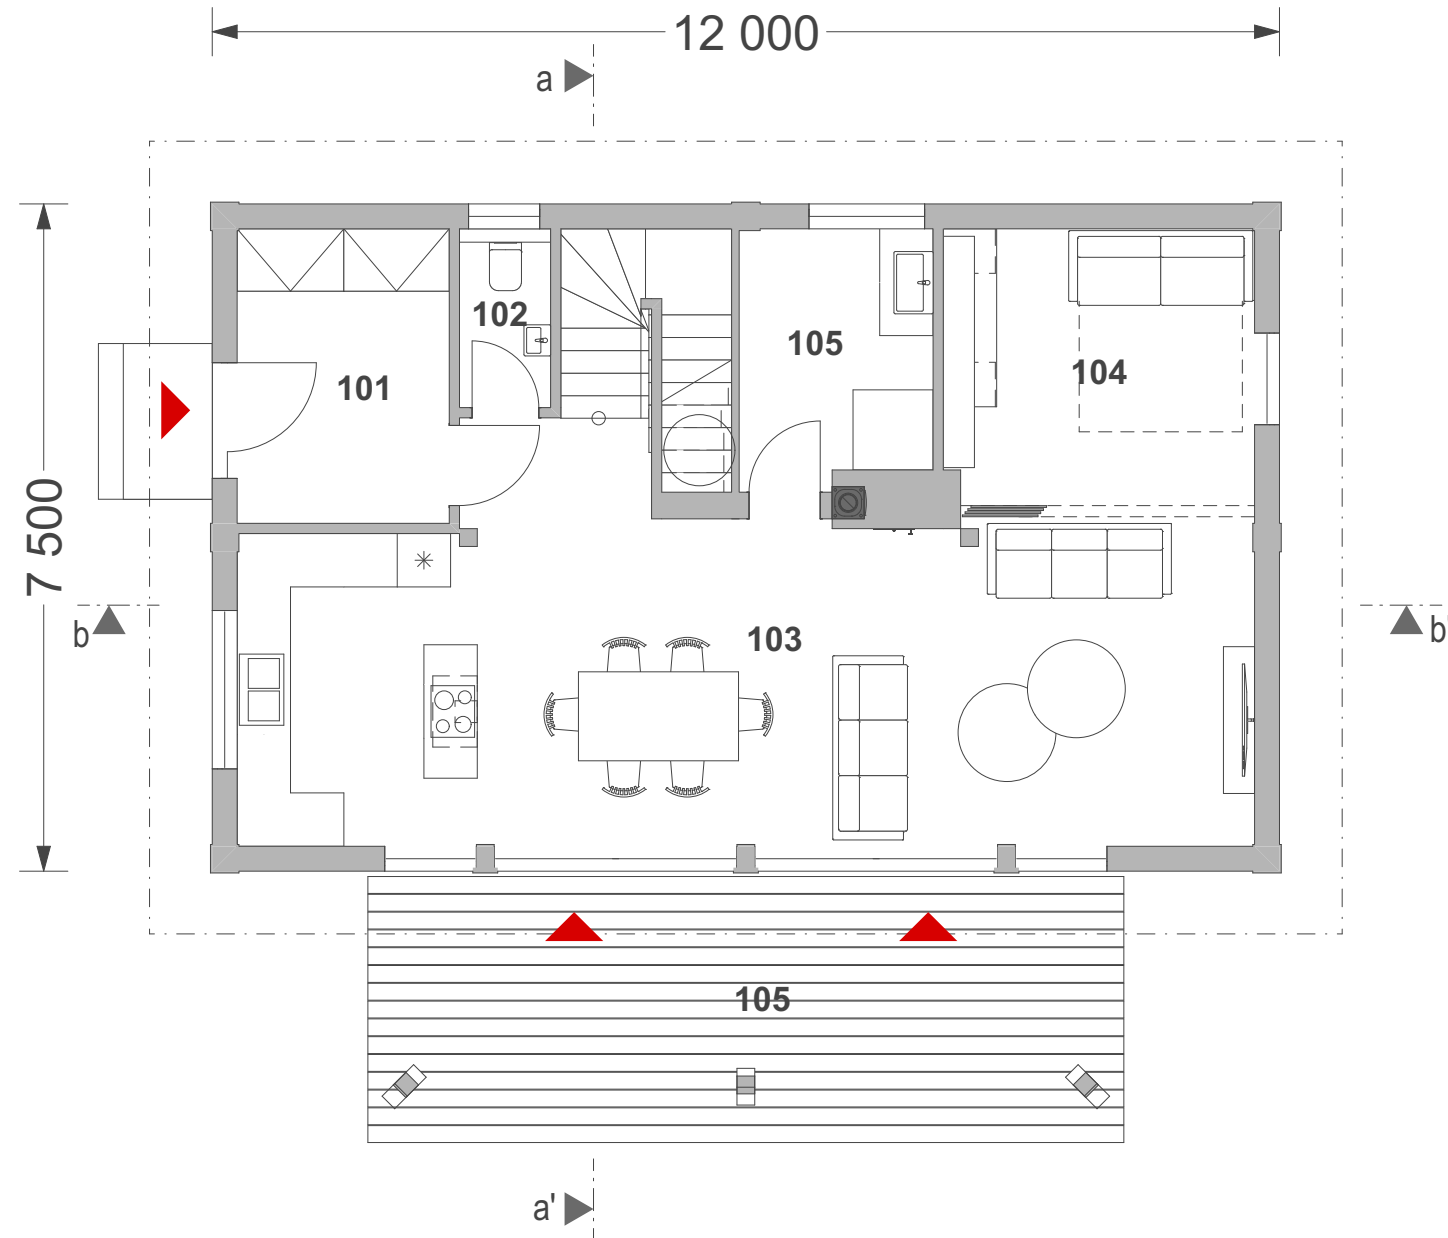

Č.	Název místnosti	Plocha (m2)	Nášlapná vrstva
101	zádveří	7,89	beton
102	wc	1,91	beton
103	kuchyně + obývací pokoj	48,52	beton
104	pracovna / pokoj	11,16	beton
105	koupelna + tech. zázemí	6,16	beton
105	terasa	22,53	beton
		98,17 m²	

půdorys 2NP

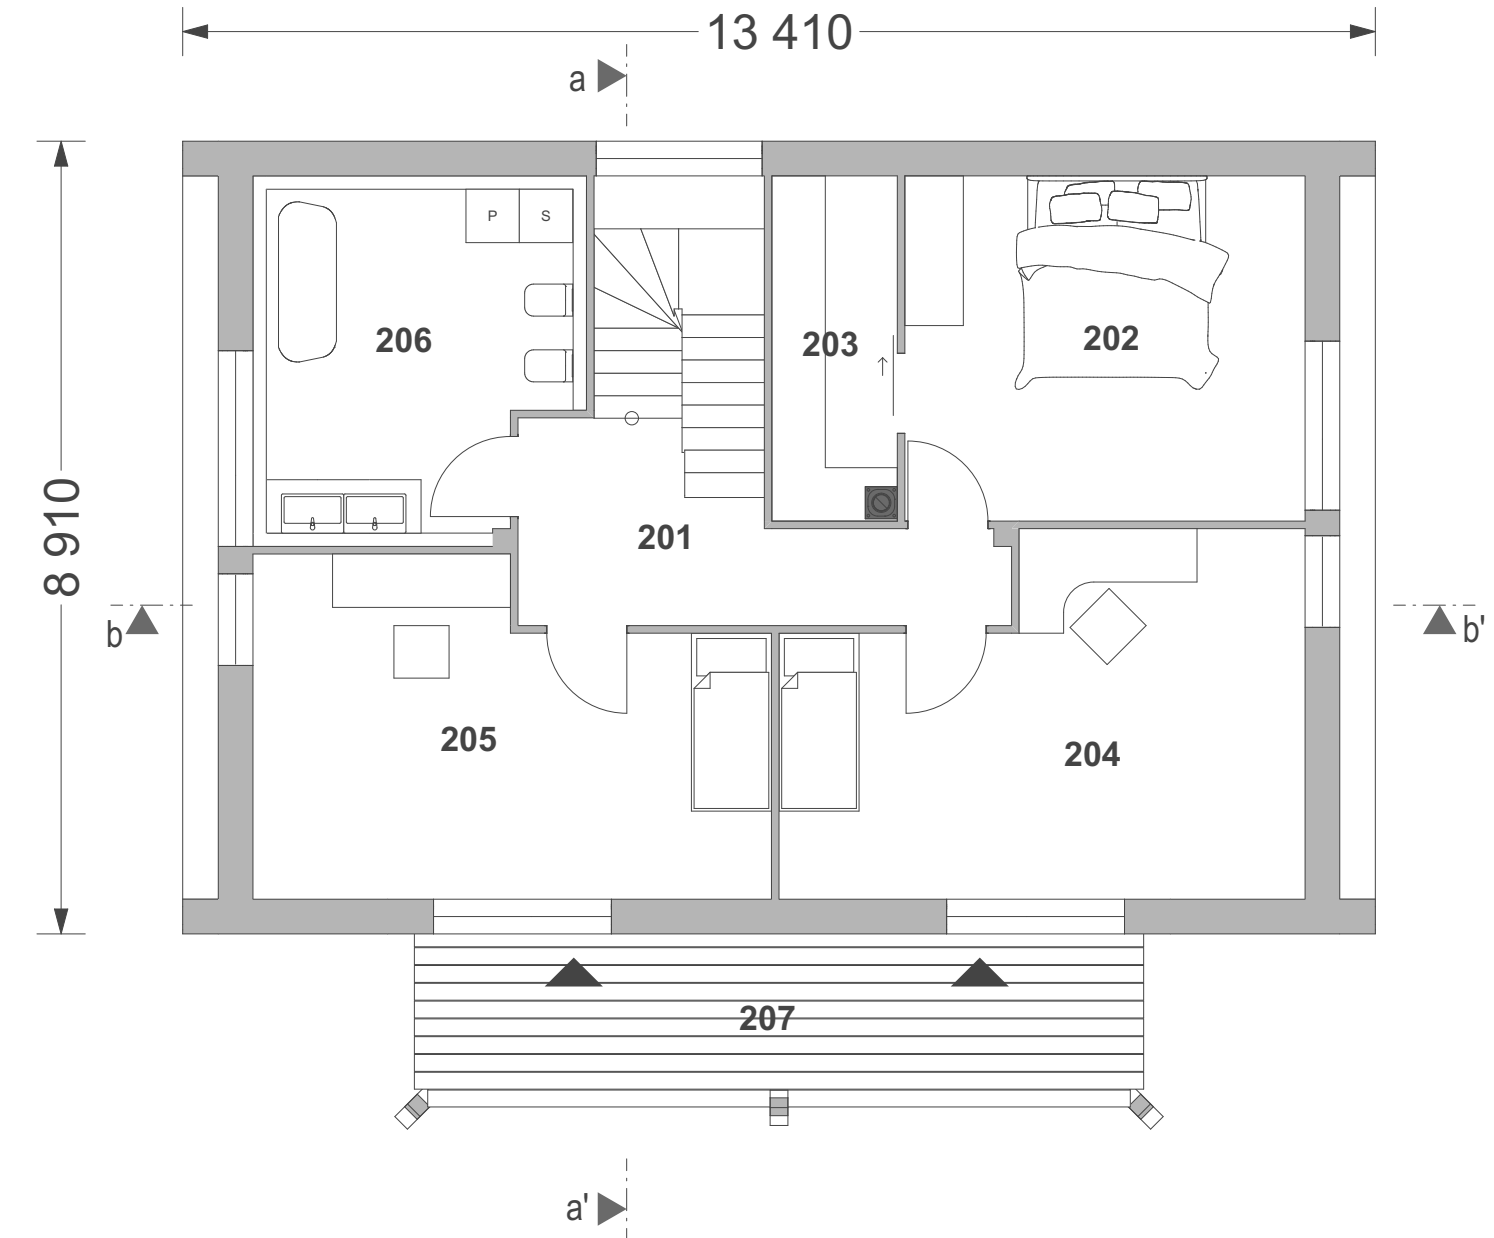

Č.	Název místnosti	Plocha (m2)	Nášlapná vrstva
201	chodba+ schodiště	14,67	dřevo
202	ložnice	17,46	koberec
203	šatna	5,47	koberec
204	pokoj	21,46	koberec
205	pokoj	20,01	koberec
206	koupelna	12,35	ker. dalžba
207	terasa	15,93	ker. dalžba
		107,35 m²	

