


Pohledy _ 1:75

pohled jižní



pohled východní

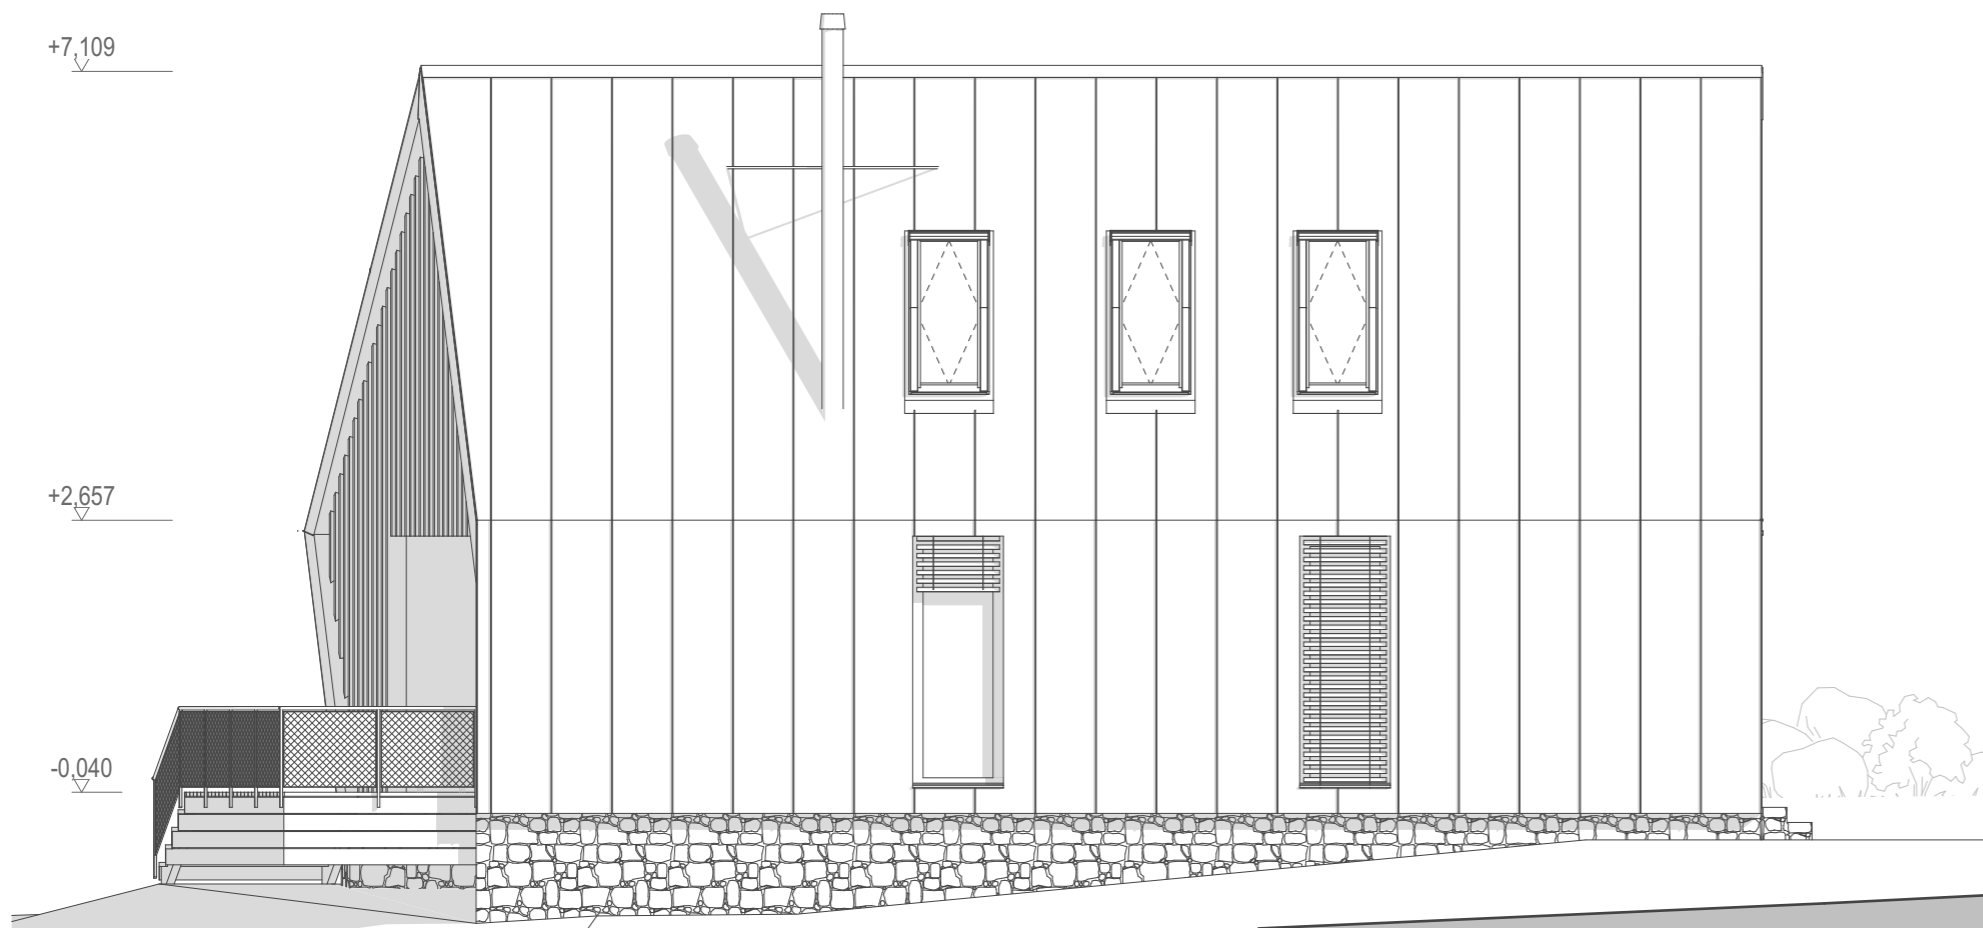