


pohled severní

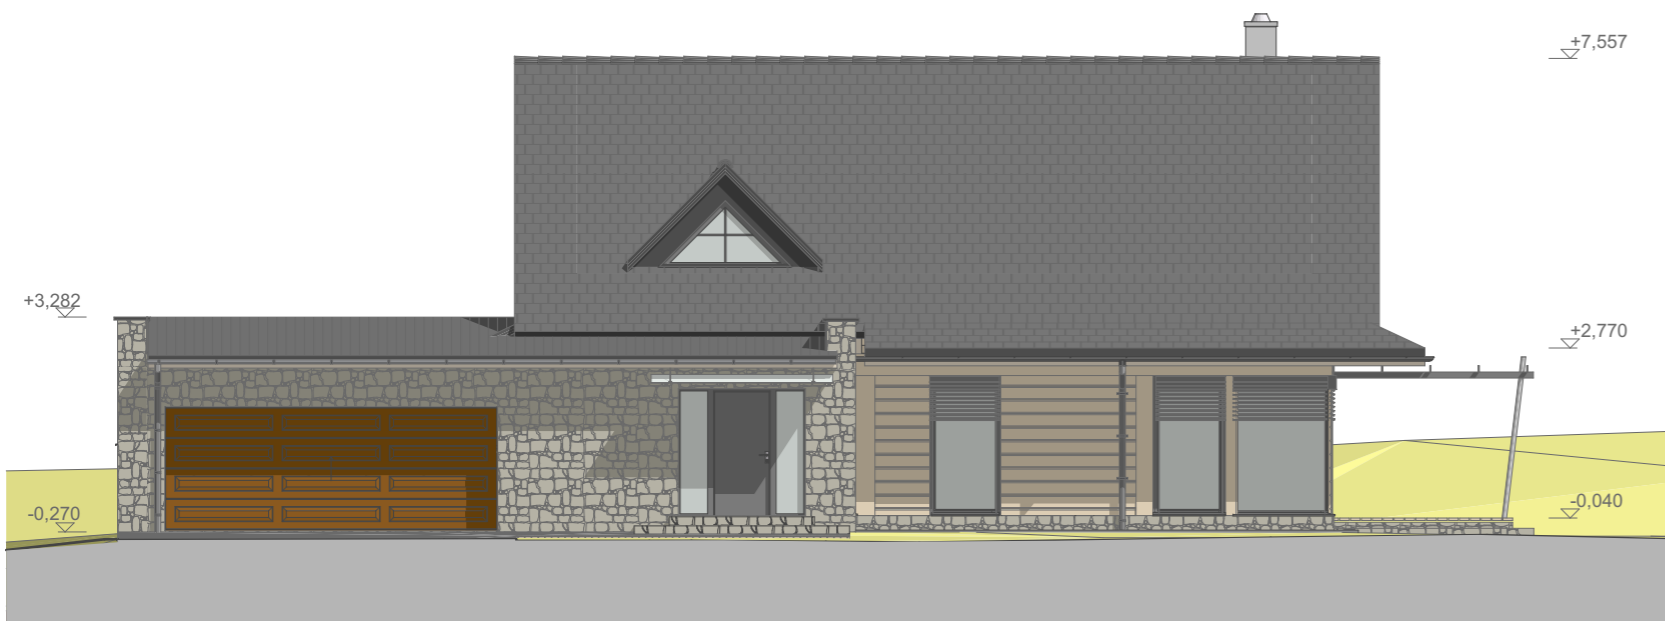

pohled východní

