


# půdorys 1. podlaží \_ 1:100

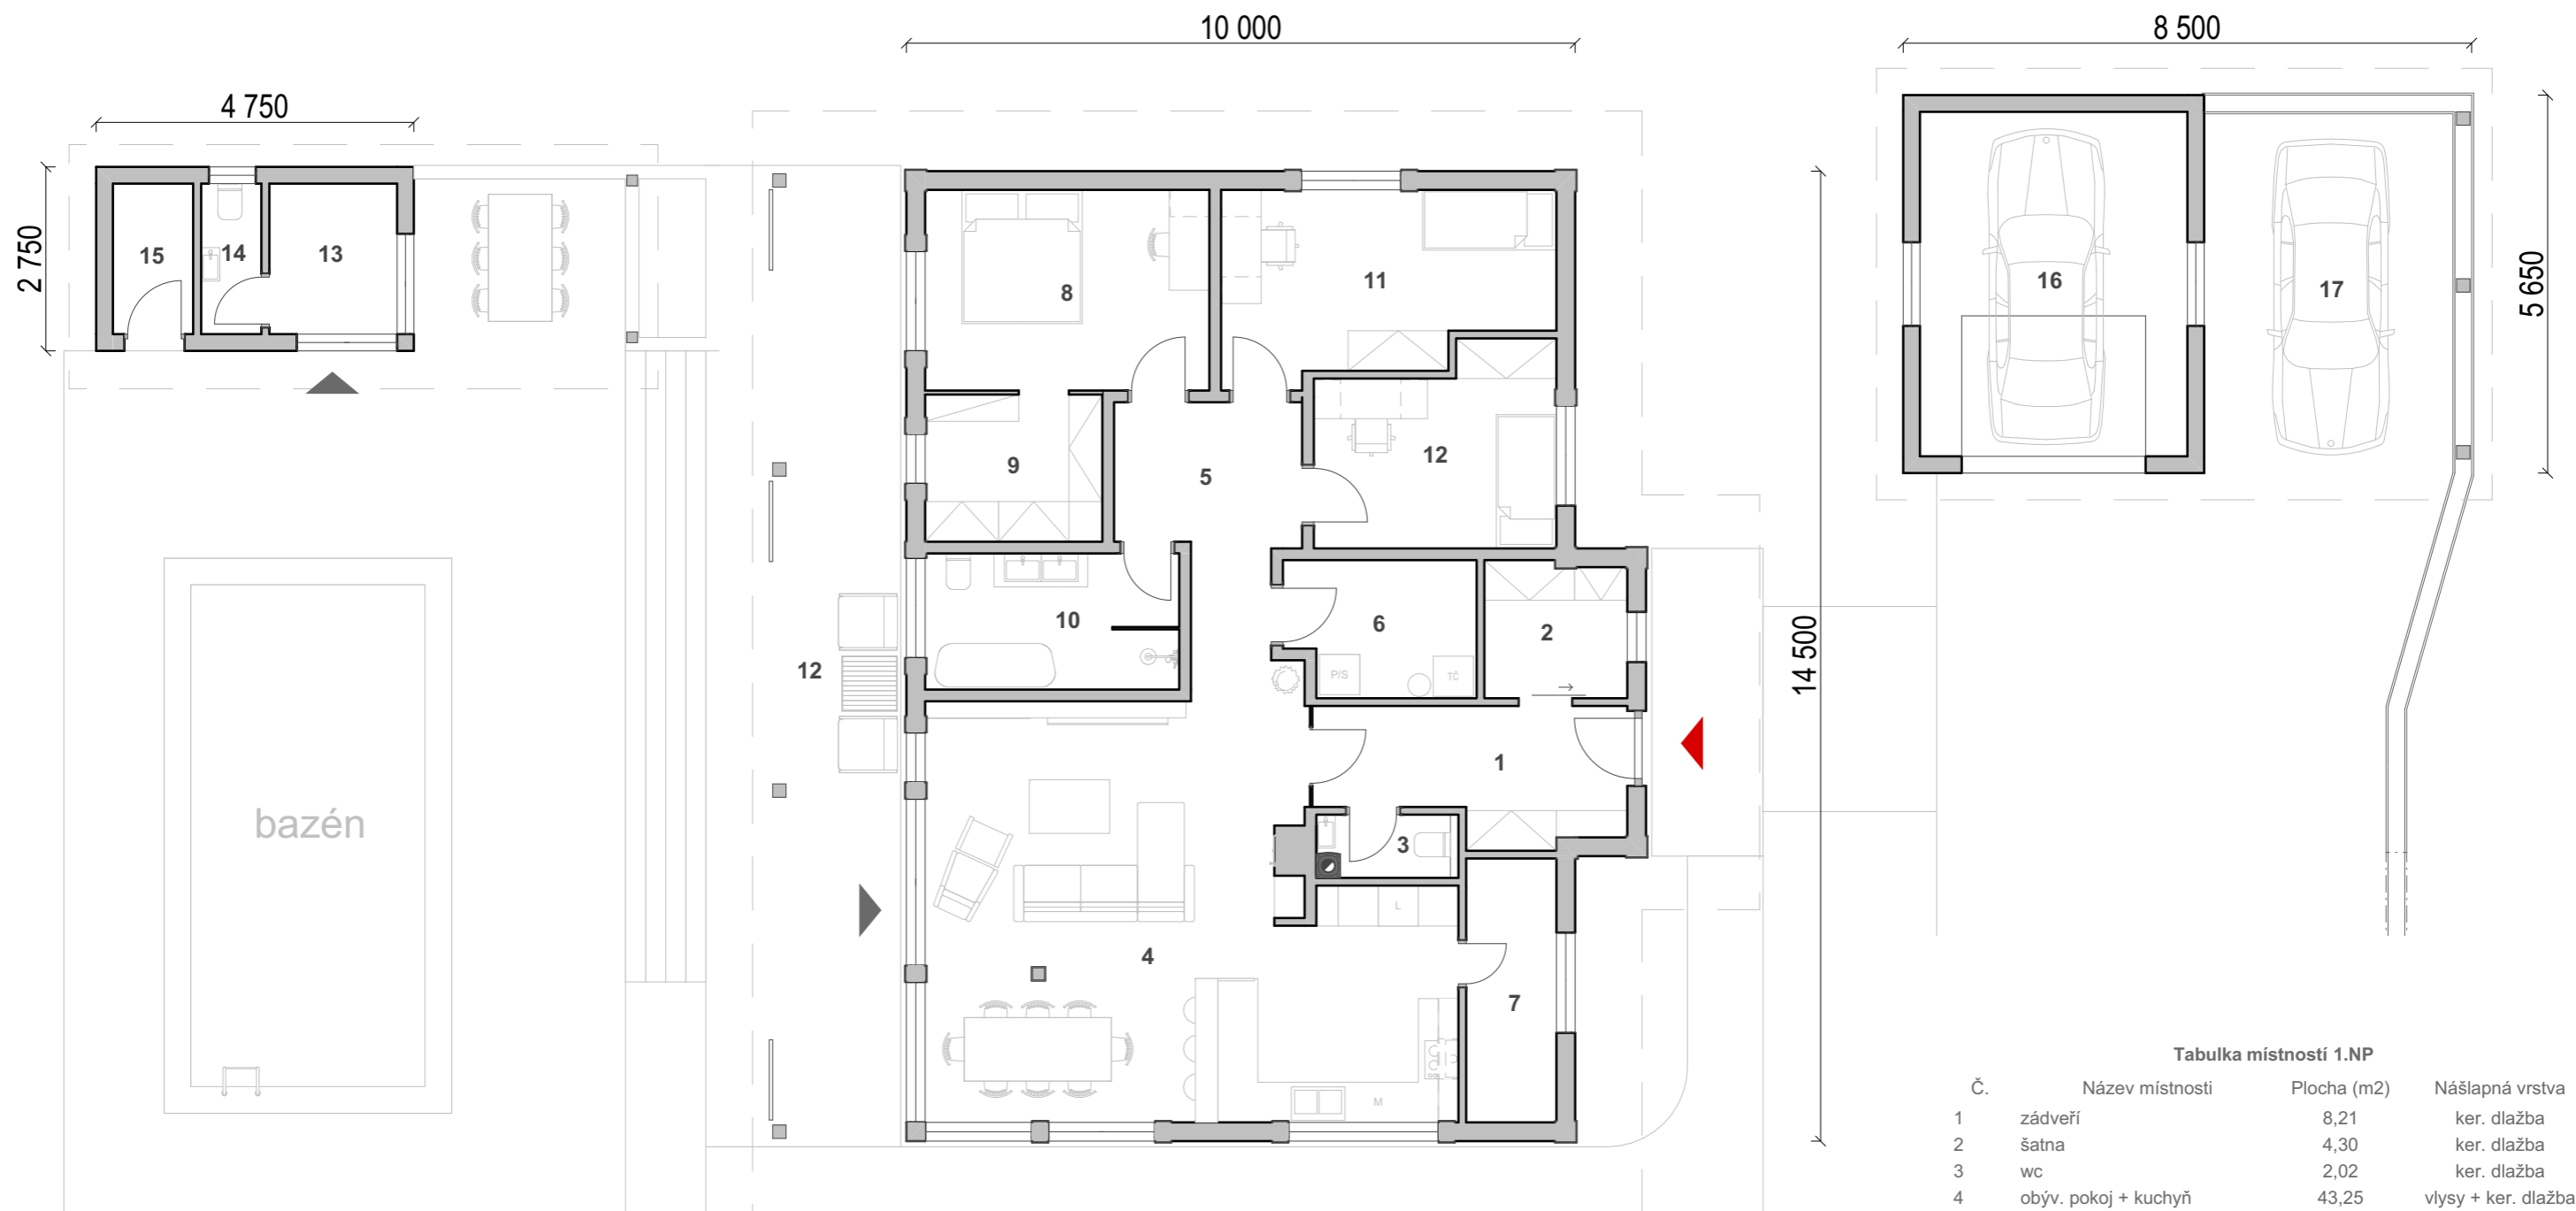

Tabulka místností 1.NP

Č.	Název místnosti	Plocha (m <sup>2</sup> )	Nášlapná vrstva
1	zádveří	8,21	ker. dlažba
2	šatna	4,30	ker. dlažba
3	wc	2,02	ker. dlažba
4	obýv. pokoj + kuchyň	43,25	vlysy + ker. dlažba
5	chodba	8,73	vlysy
6	tech. místnost	5,61	ker. dlažba
7	spíž	5,32	ker. dlažba
8	ložnice	12,75	vlysy
9	šatna	5,87	vlysy
10	koupelna	7,70	ker. dlažba
11	pokoj	12,96	vlysy
12	pokoj	10,11	vlysy
12	terasa	42,02	kamenná dlažba
13	kuchyň	4,30	ker. dlažba
14	wc	2,03	ker. dlažba
15	sklad	2,70	ker. dlažba
		177,88 m <sup>2</sup>	