


Půdorys 1.NP

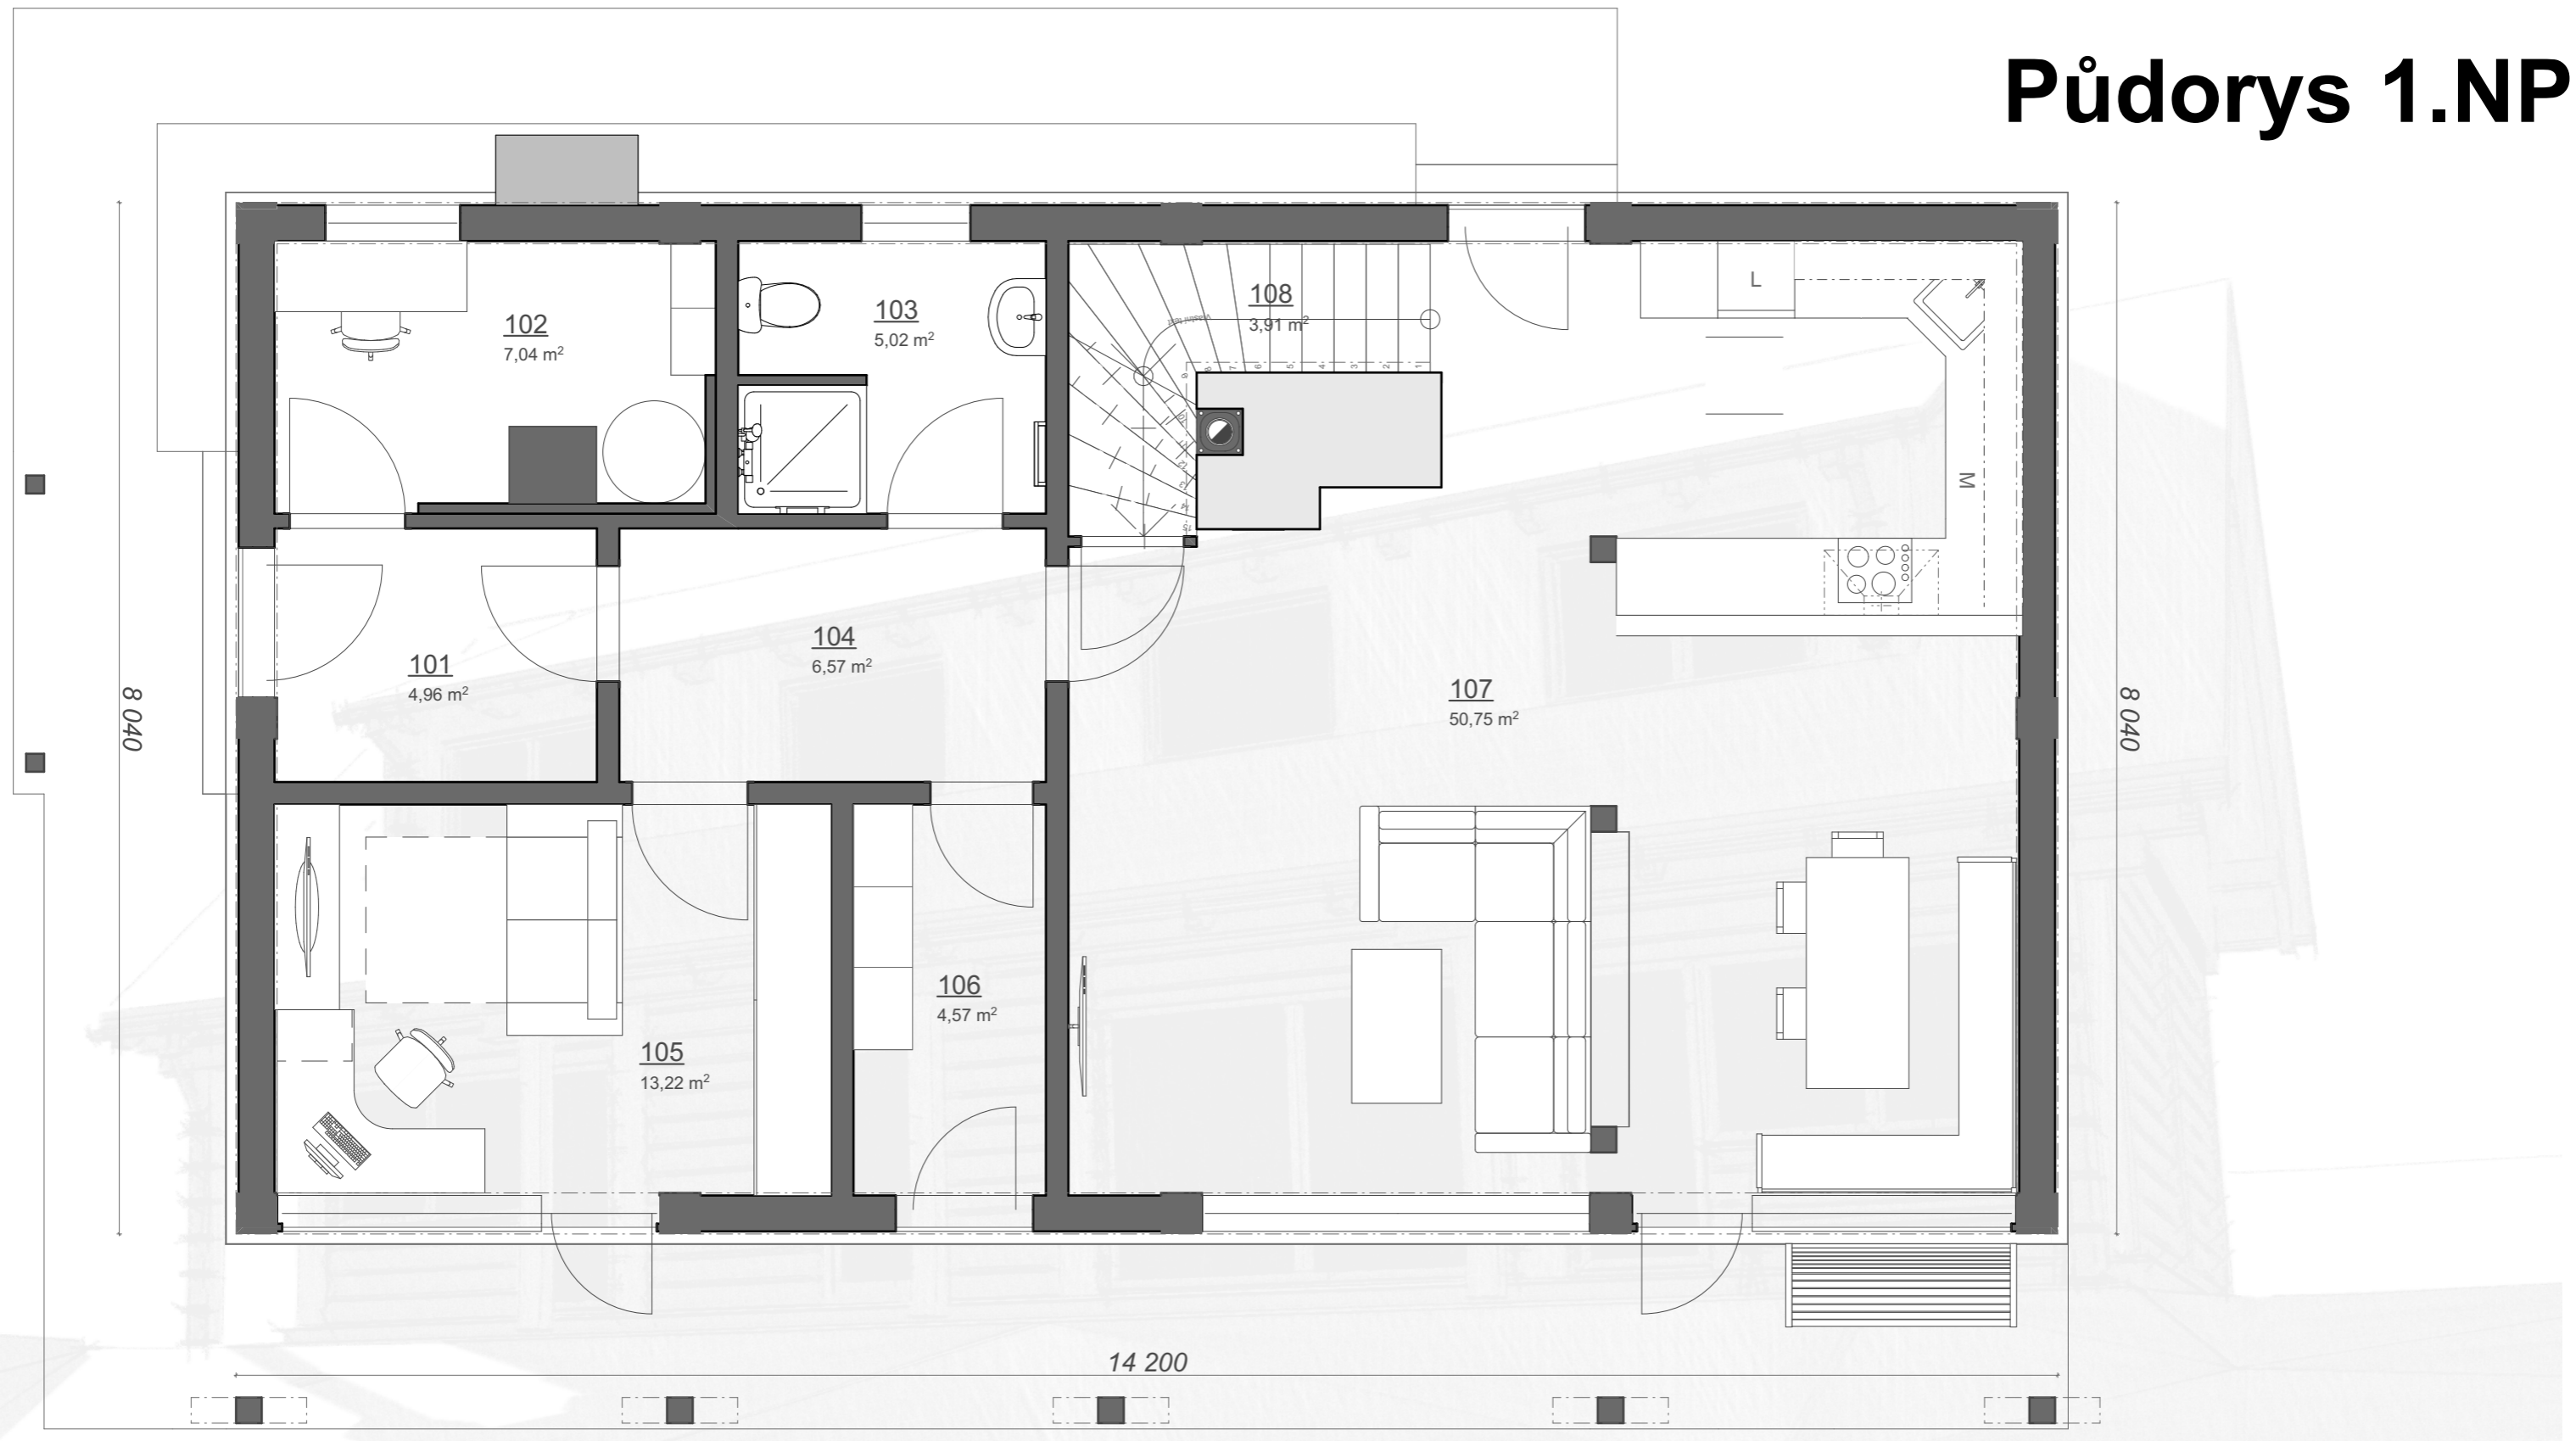

Tabulka místností 1.NP

Č.	Název místnosti	Plocha (m2)	Nášlapná vrstva
101	Zádveří	4,96	Keramická dlažba/obklad
102	Technická místnost	7,04	Keramická dlažba/obklad
103	Koupelna	5,02	Keramická dlažba/obklad
104	Chodba	6,57	Keramická dlažba/obklad
105	Pracovna	13,22	Parkety
106	Skład/Spíž	4,57	Keramická dlažba/obklad
107	Obytná místnost s kuchyní	50,75	Parkety
108	Schodiště	3,91	
		96,05 m²	

