


# SEVEROZÁPADNÍ POHLED

# Pohledy

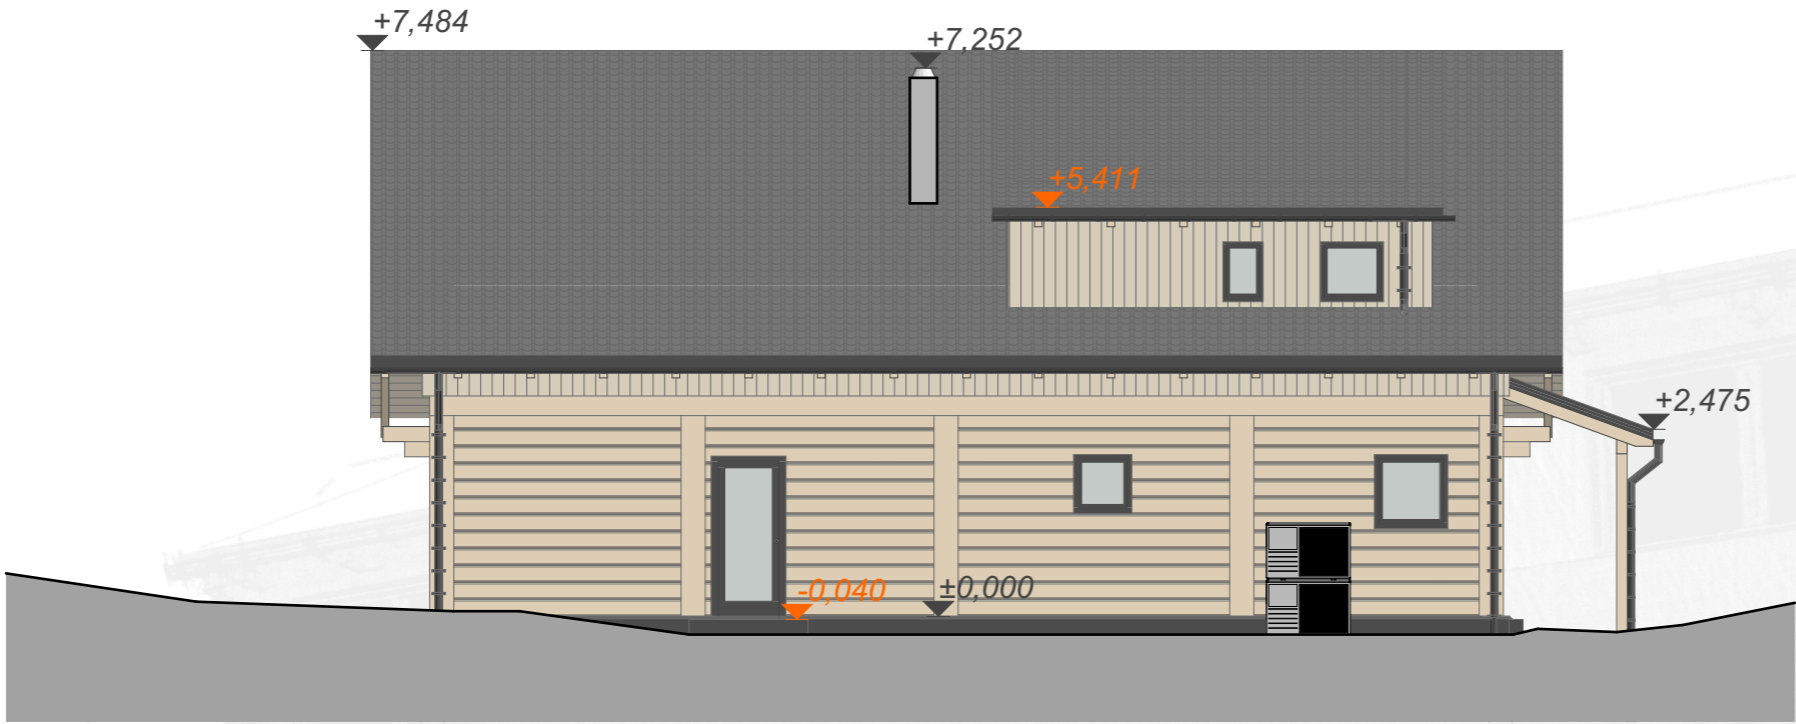

# SEVEROVÝCHODNÍ POHLED

