


Půdorys 2.NP

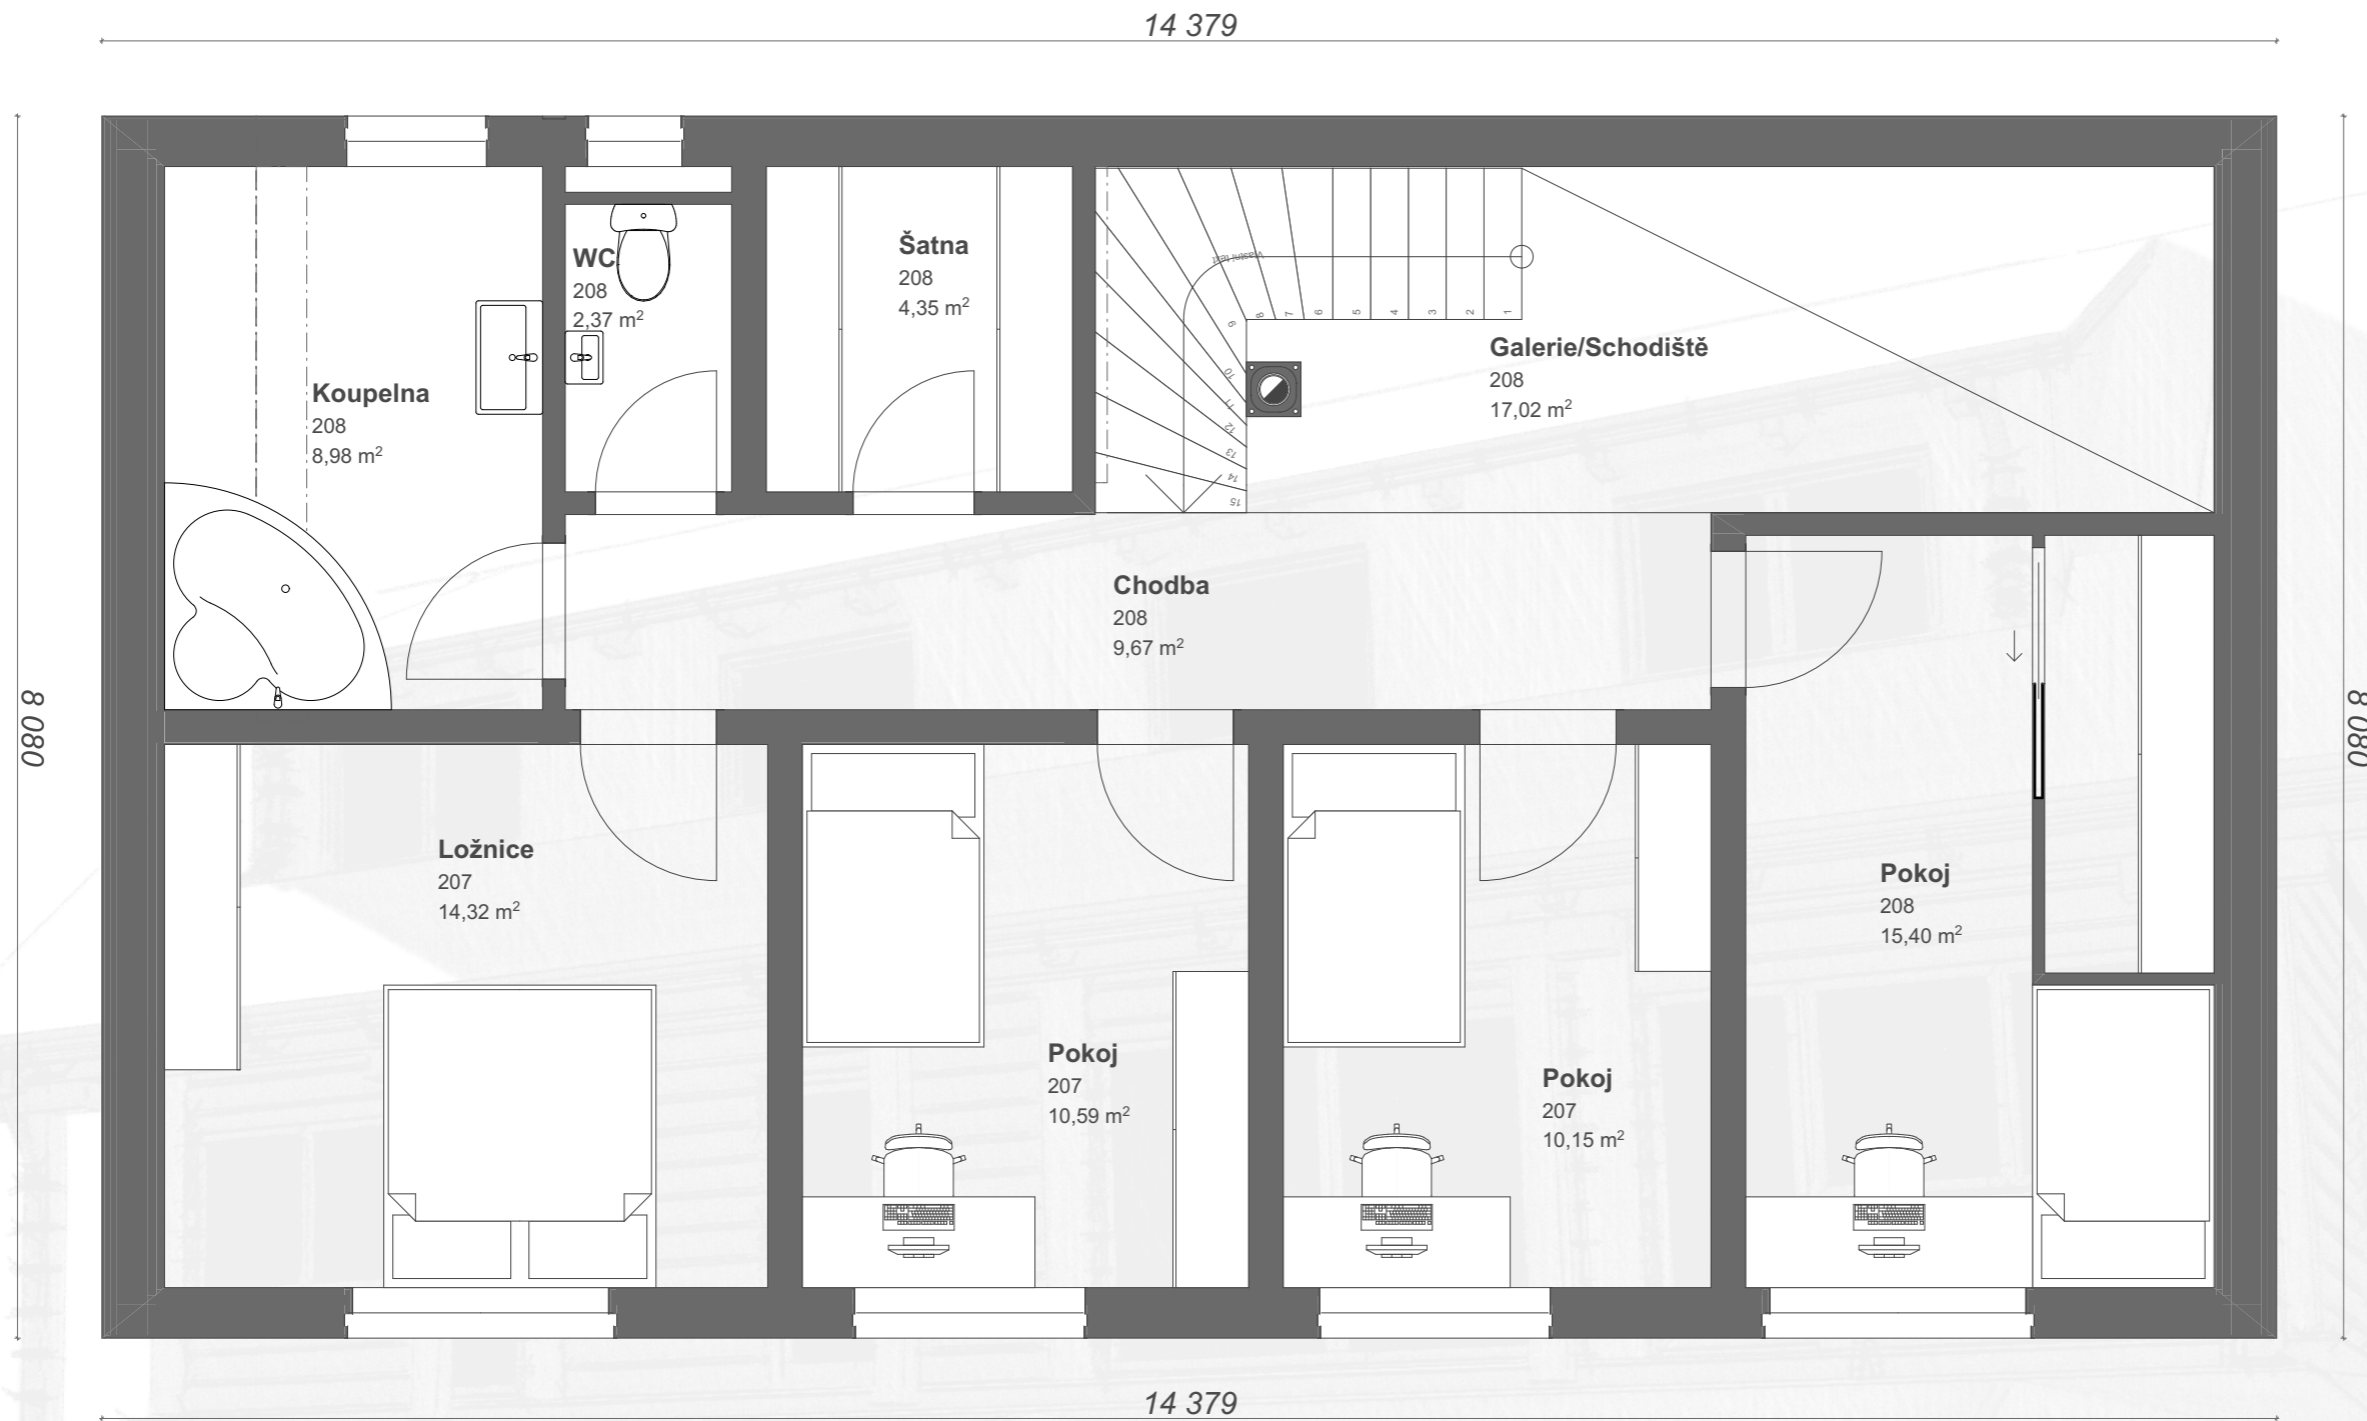

Tabulka místností 2.NP

Č.	Název místnosti	Plocha (m2)	Nášlapná vrstva
207	Ložnice	14,32	Parkety
207	Pokoj	20,75	Parkety
208	Galerie/Schodiště	17,02	
208	Chodba	9,67	Parkety
208	Koupelna	8,98	Keramická dlažba/obklad
208	Pokoj	15,40	Parkety
208	Šatna	4,35	Parkety
208	WC	2,37	Keramická dlažba/obklad
		92,85 m ²	

