


Půdorys 2.NP

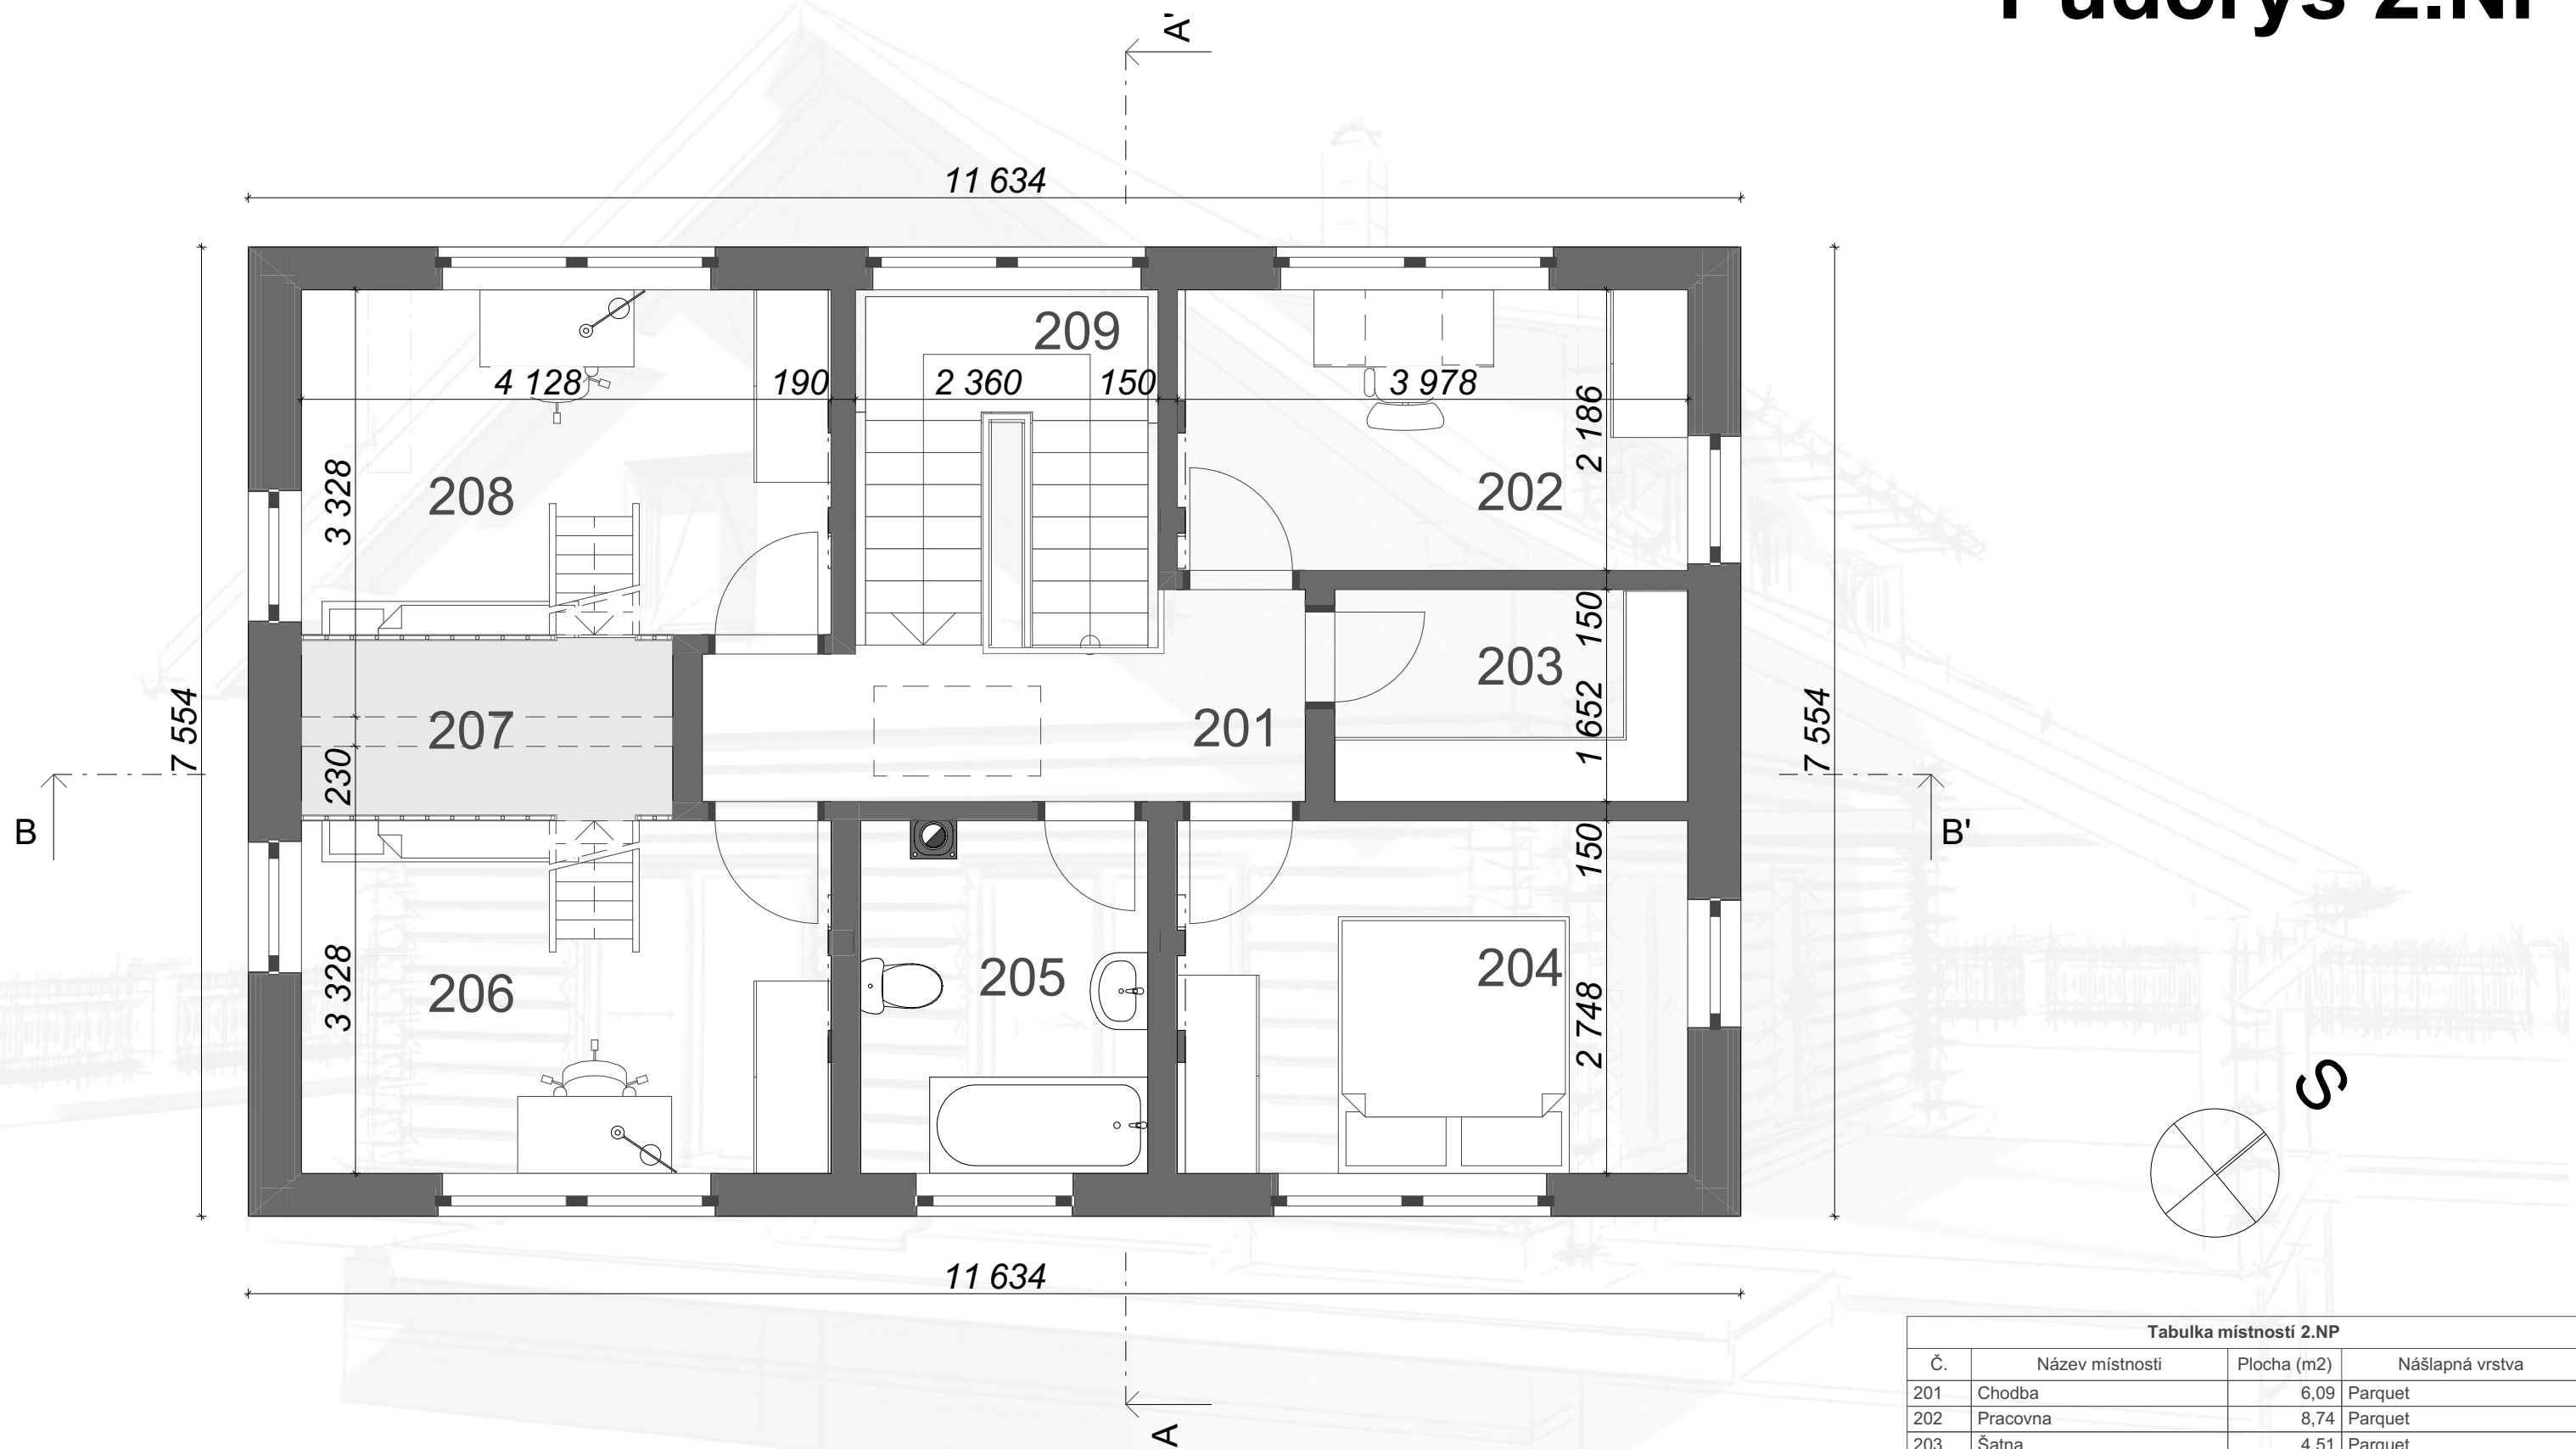

Tabulka místností 2.NP			
Č.	Název místnosti	Plocha (m ²)	Náslapná vrstva
201	Chodba	6,09	Parquet
202	Pracovna	8,74	Parquet
203	Šatna	4,51	Parquet
204	Ložnice	10,94	Parquet
205	Koupelna	6,15	Tiles
206	Pokoj	13,02	Parkety
207	Mezonet	4,20	Parkety
208	Pokoj	12,94	Parkety
209	Schodišťový prostor	6,57	
		73,17 m ²	