



montážní podepření

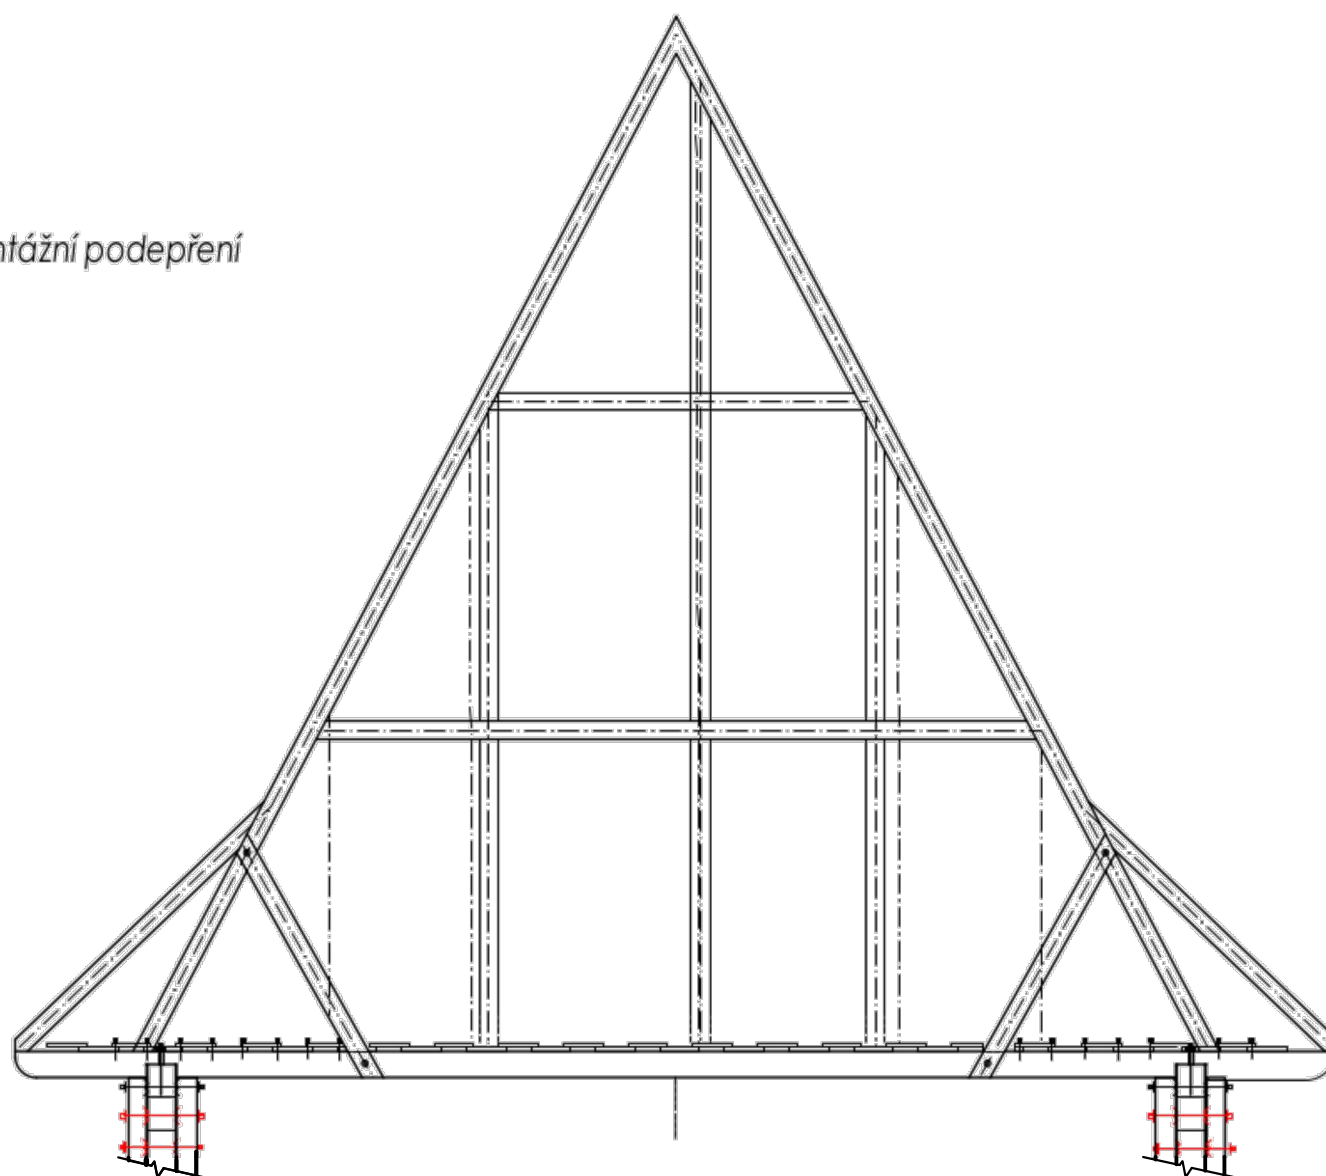

ZAVĚTROVÁNÍ (10 x 16)

BOČNÍ ZTUŽENÍ - 16x

ZTUŽENÍ HEB - 4x

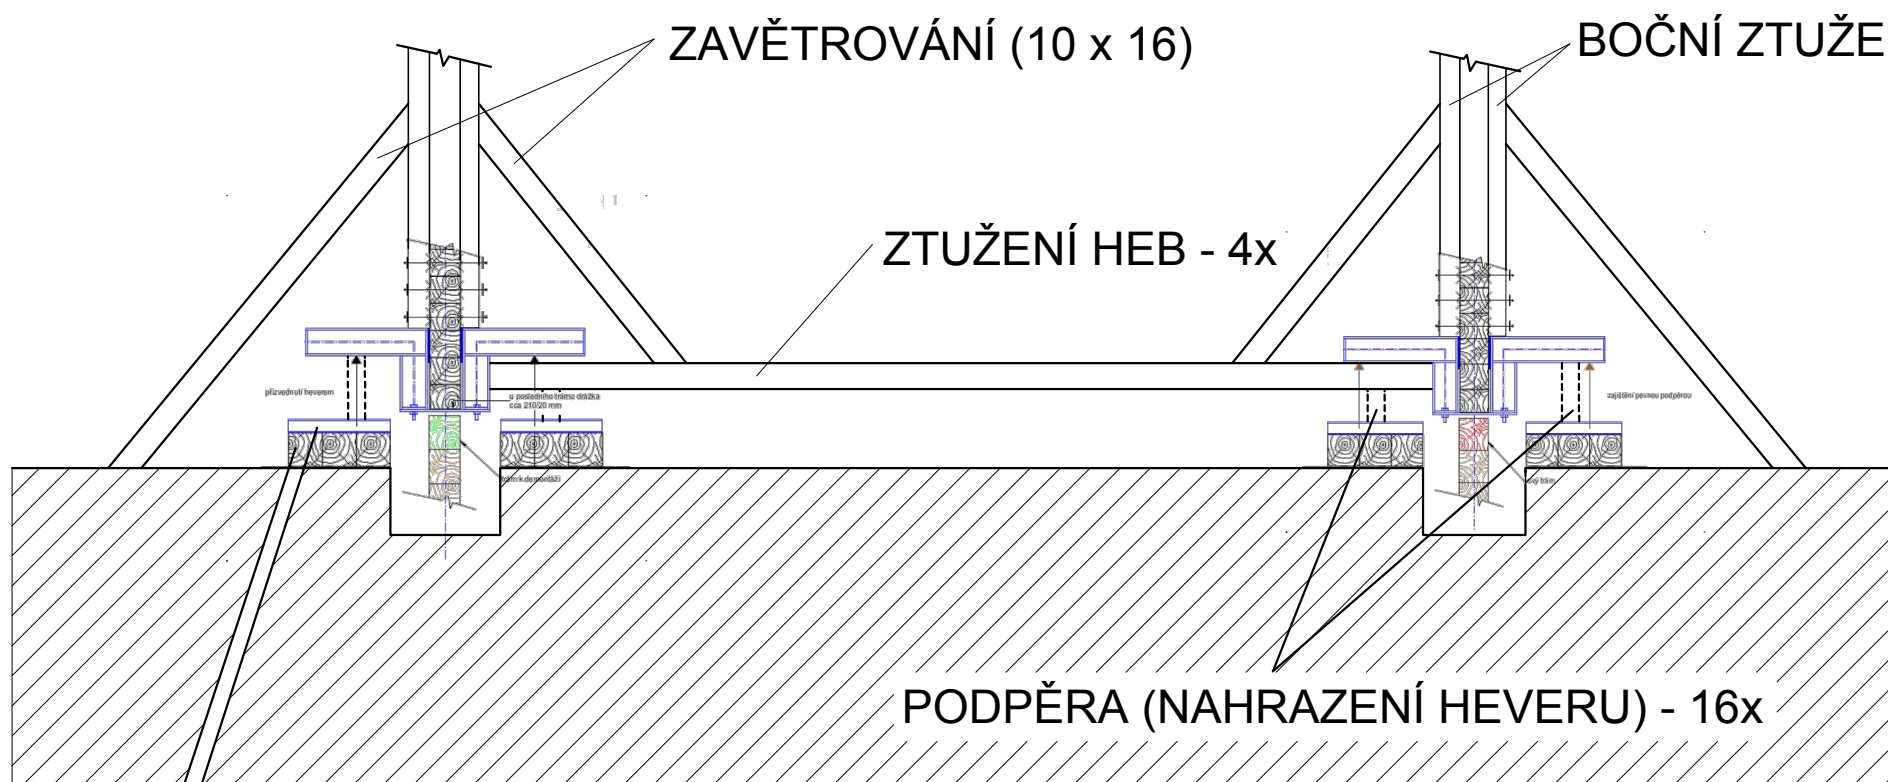

PODPĚRA (NAHRAZENÍ HEVERU) - 16x

PODLOŽKY

ZEMNÍ PODLOŽKA - 0,25 x 0,3 x 2 x 6 x 8