




POHLED VÝCHODNÍ

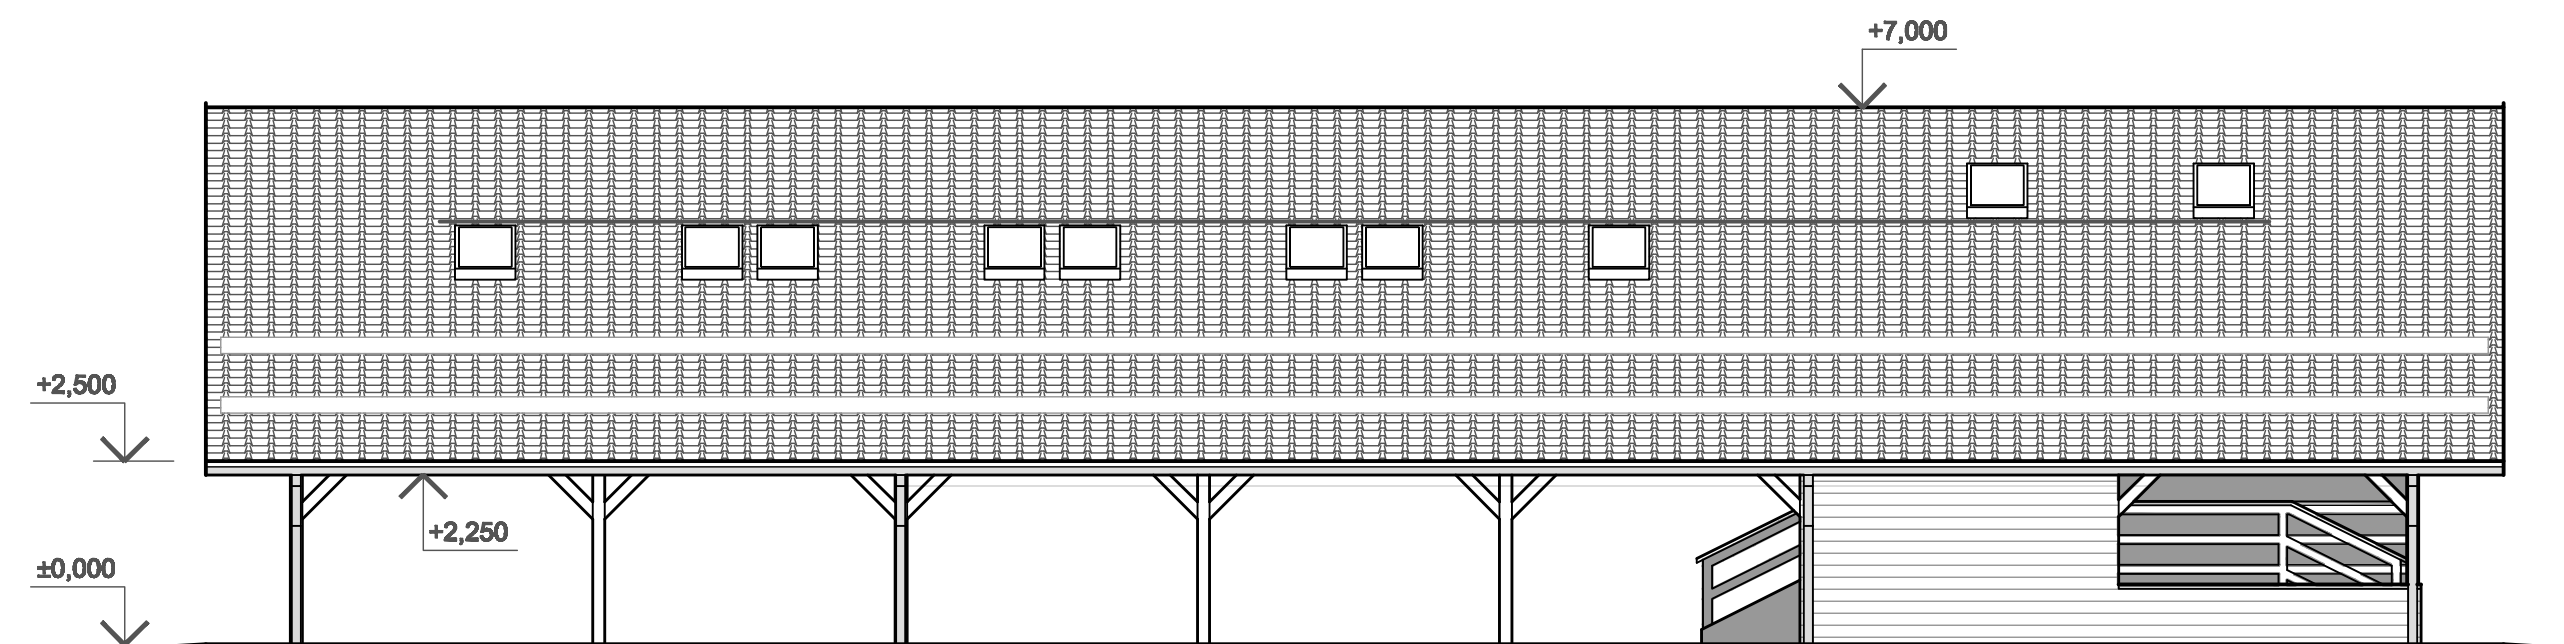


POHLED SEVERNÍ

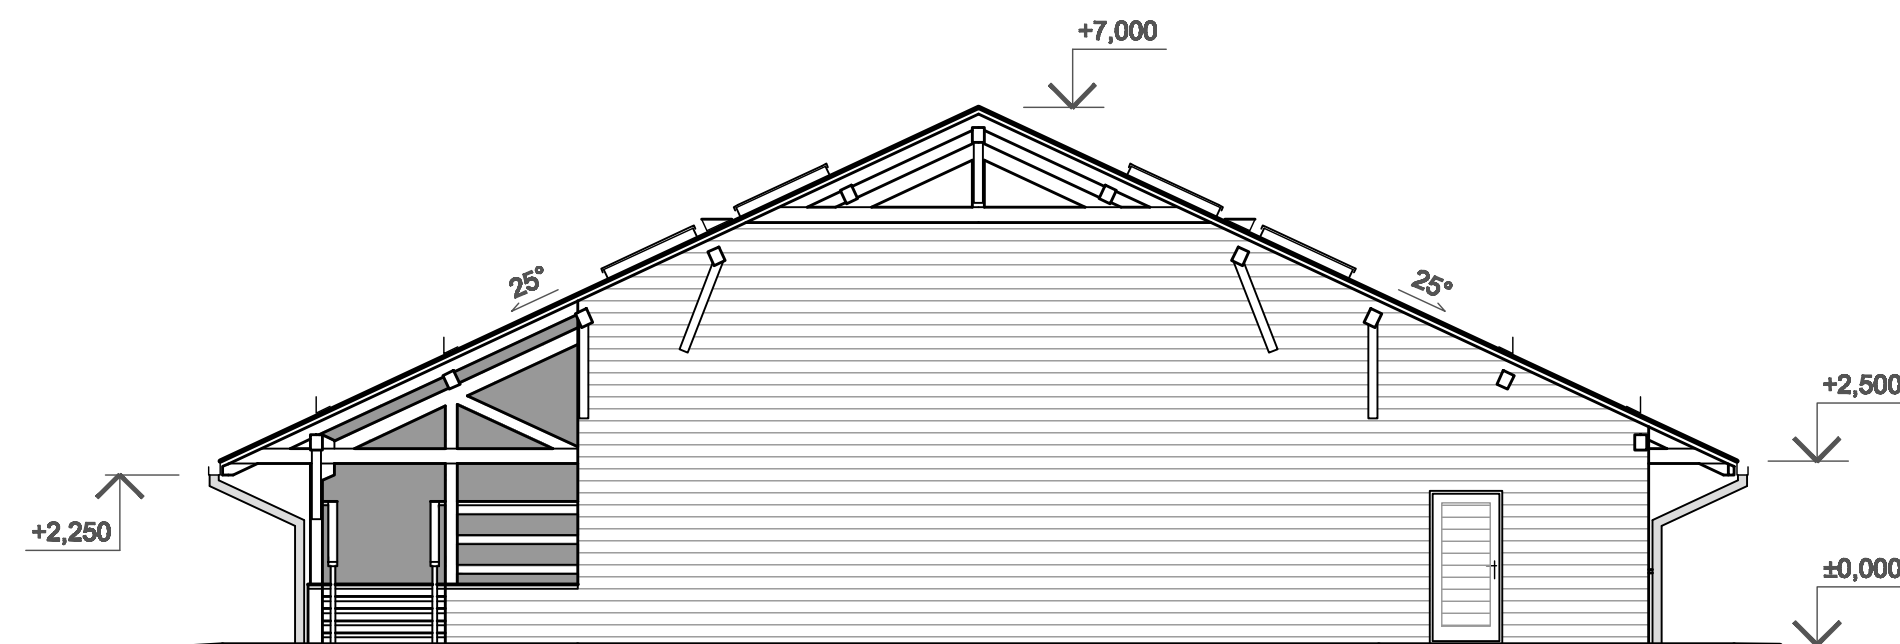

POHLED JIŽNÍ

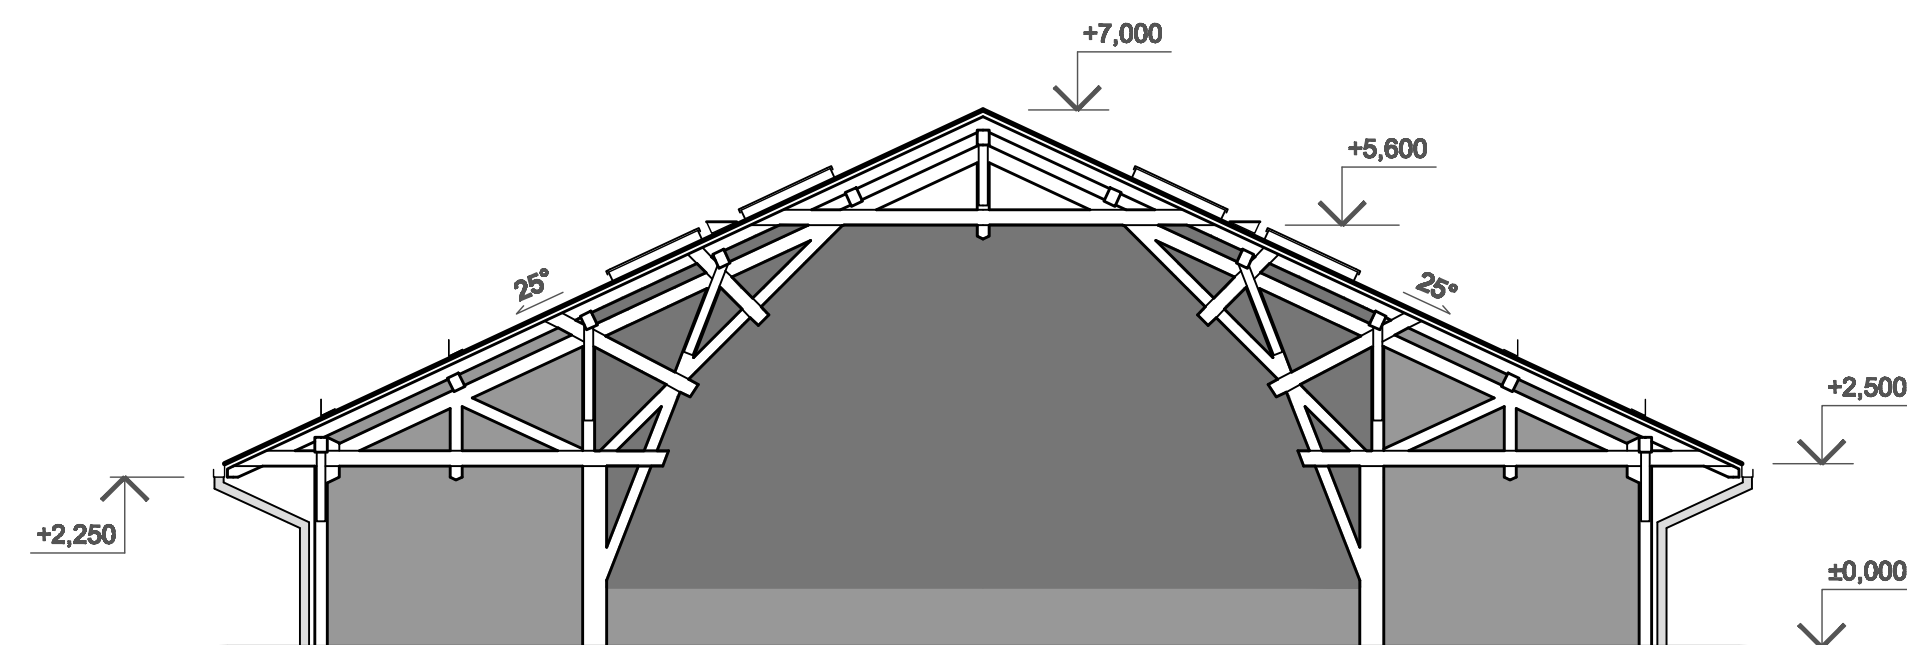

POHLED ZÁPADNÍ

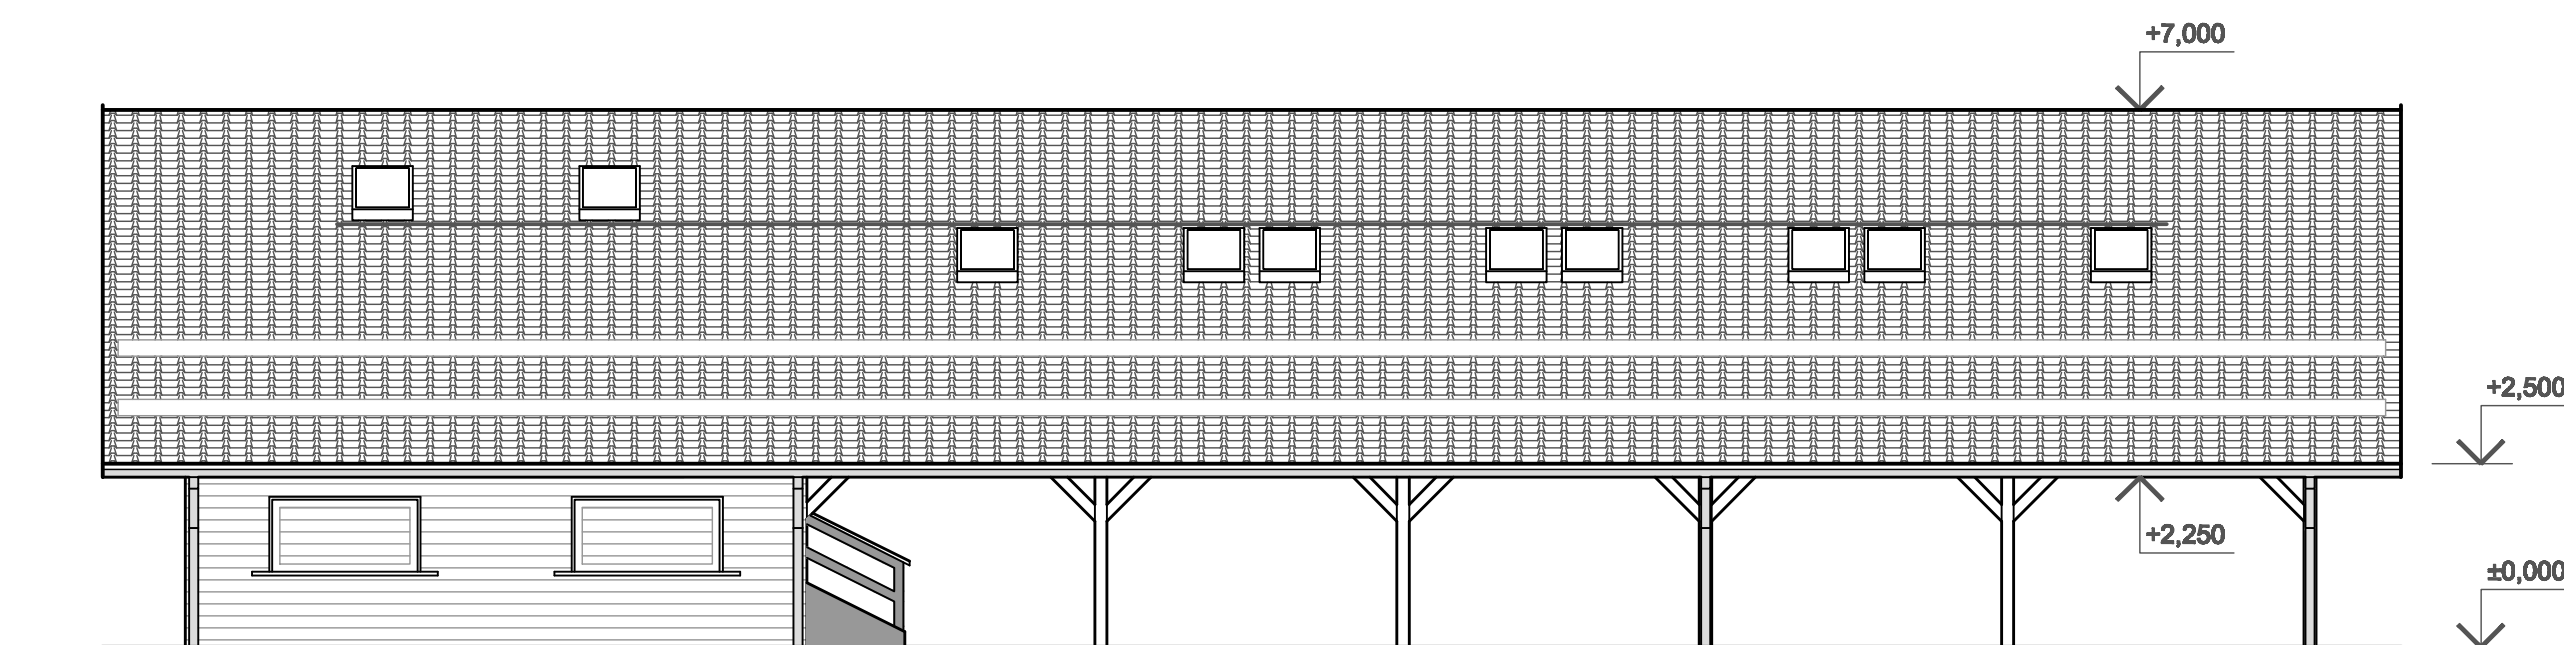


BAREVNÉ ŘEŠENÍ

DŘEVĚNÉ KONSTRUKCE - nosná k-koce zastřešení, záklop, svislý palubový obklad.
barva HNĚDÁ (lazurovací)

STŘECHA A OKAPY - plechová velkoformátová krytina, systémové okapové prvky.
sněhové zachytávače, obslužné sřešňní lávky.
barva ČERVENOHNĚDÁ

±0,000 = 379,220 m. nmv. Bpv.

Zodp. projektant Ing. GAŠ	Projektant WANTULOK	Kontroloval Ing. GAŠ	
Investor Obec Návší - Návší 327, 739 92 Návší.	Místo stavby k.ú. Návší, parc. č. 25, 26, 17	Datum 12-2015	
KULTURNĚ SPOLEČENSKÝ AREÁL NA POZEMCÍCH PARC.Č. 25, 26, 17, k.ú. NÁVŠÍ SO 01 - ZASTŘEŠENÉ JEVIŠTĚ S HLEDIŠTĚM			Účel dokumentace DSP
			Měřítko 1 : 100
			Formát 4 A4
			Číslo zakázky 26/2015
			Číslo archivní D-26-2015
POHLEDY			Pořadové číslo výkresu D 01.1.1 - 5