




ZÁPADNÍ POHLED

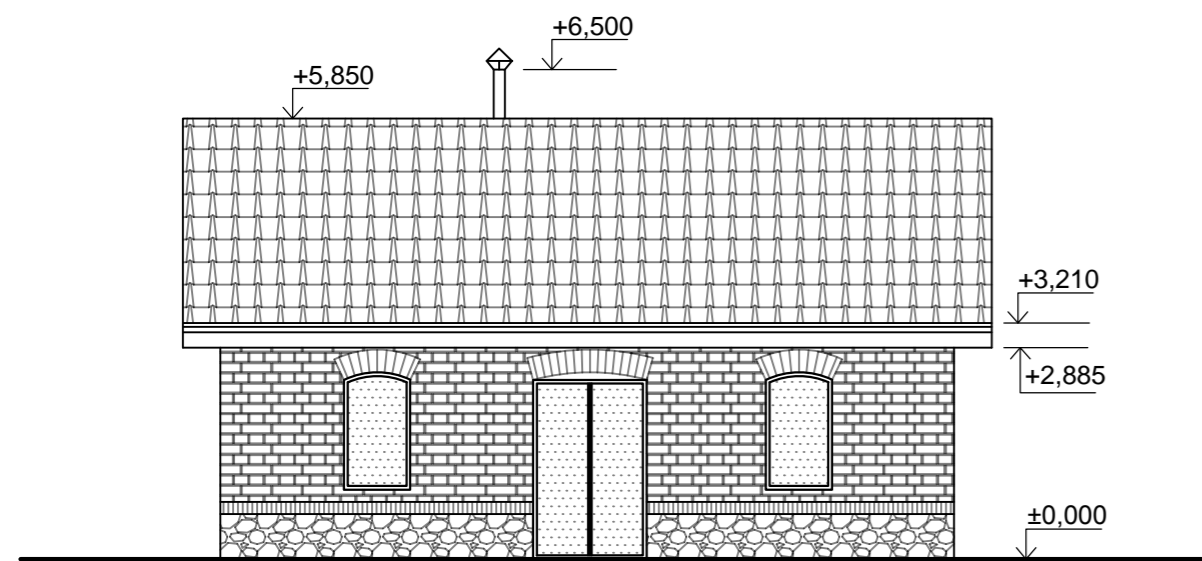


JIŽNÍ POHLED

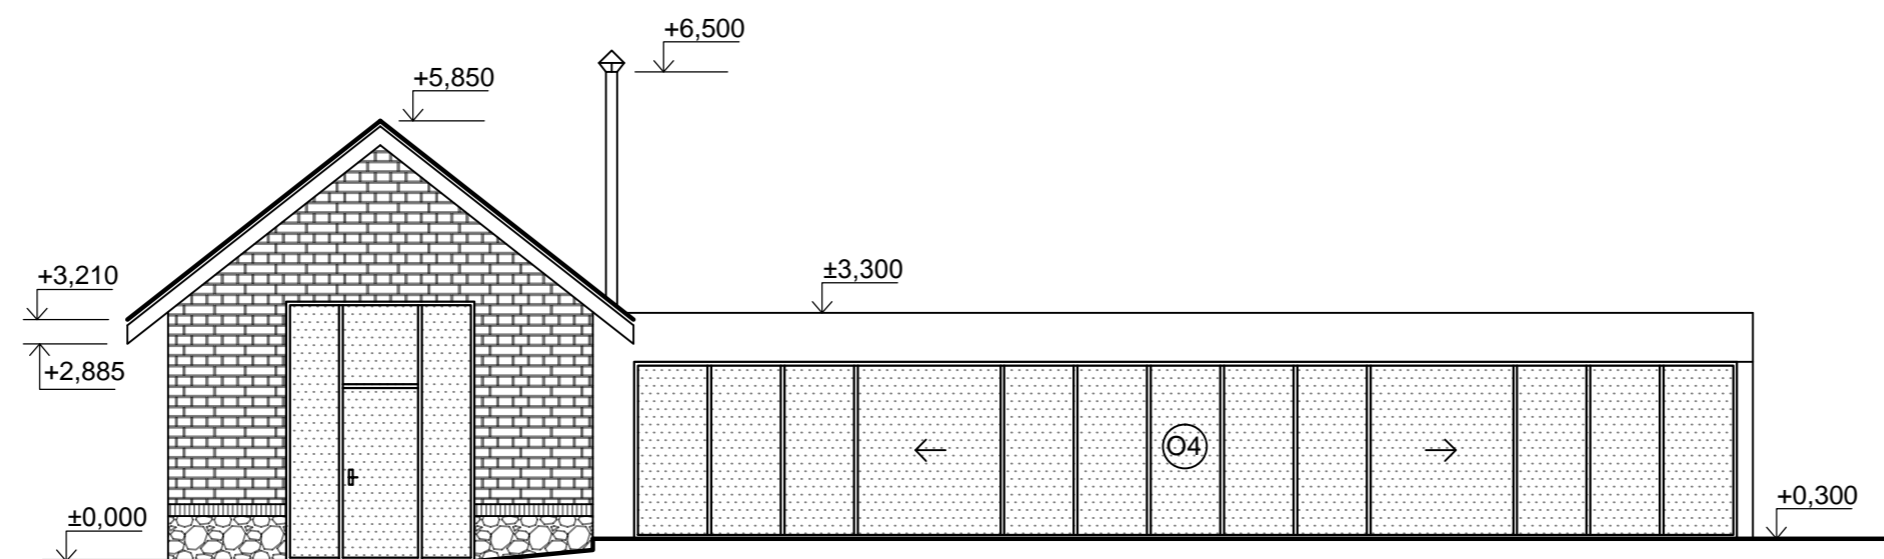



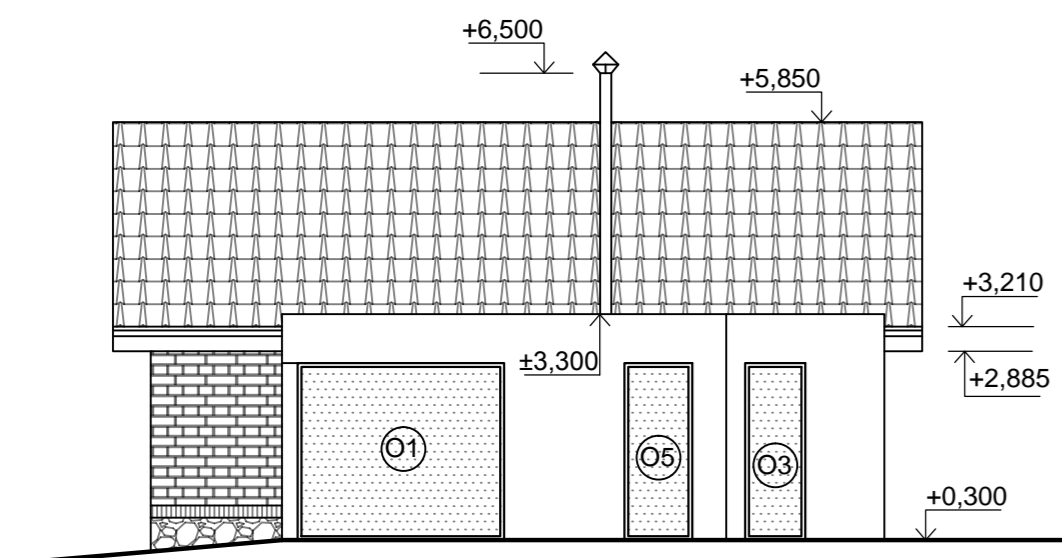


VÝCHODNÍ POHLED

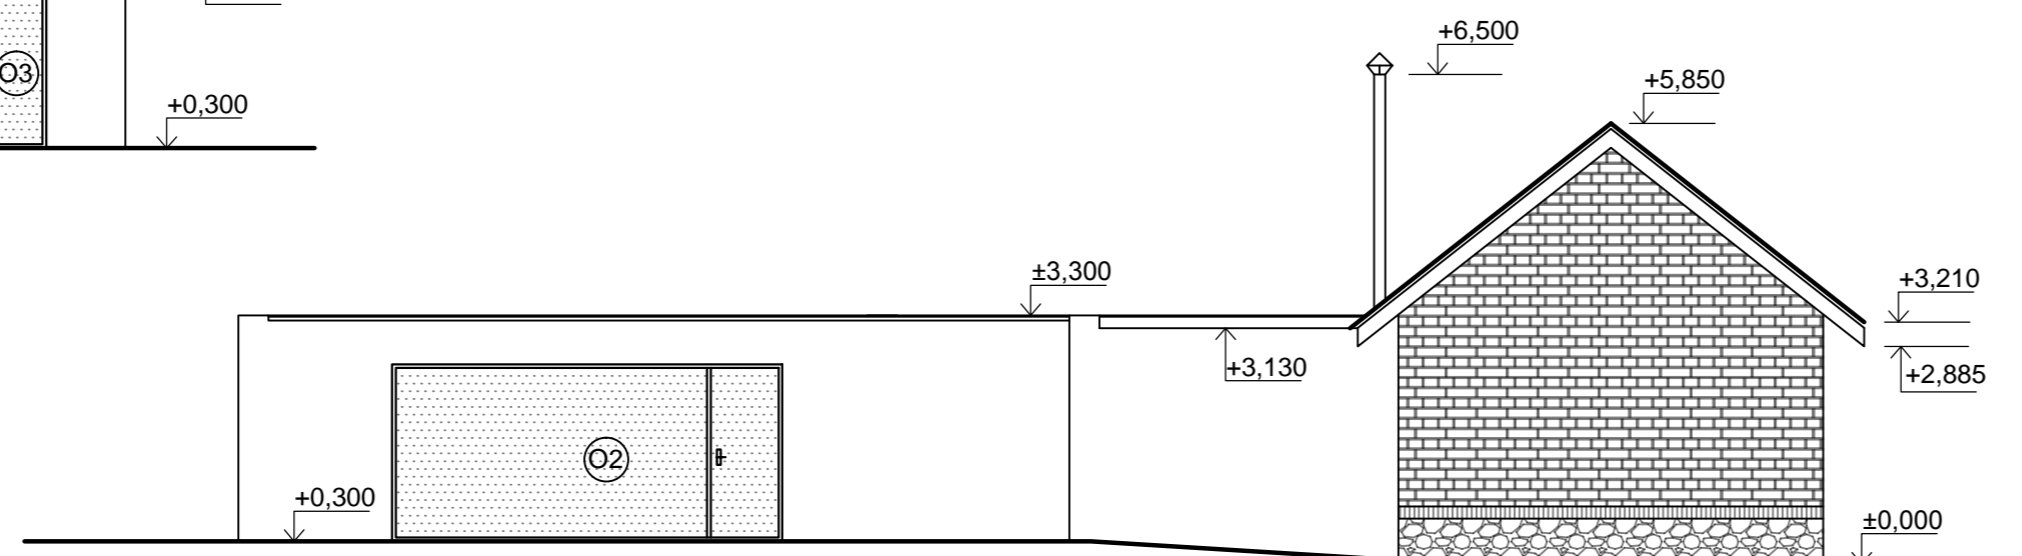

SEVERNÍ POHLED



LEGENDA MATERIÁLŮ

-  Okenní a dveřní výplně otvorů
-  Silikátová omítka
-  Zdivo z cihel plyných
-  Zdivo z kamene
-  Střešní krytina, keramická taška

JTSK	±0,000 =	© ROMANA MALIŠ BÍLKOVÁ 2015	
This drawing specification is our property for which we reserve all rights, including those relating to patents or registered designs. It must not be reproduced or used otherwise or available to any third party without our prior permission in writing.			
datum :	změna :	zakreslil :	index :
romana_mališ_bílková		Trojanovice 32 744 01 tel. 777201 918	
architekt: Ing.arch. Romana Bílková	kontroloval :	Ing.arch. Romana Bílková	
kreslil: Filip Hromádka	odp. projektant :		
akce :	DOSTAVBA STÁVAJÍCÍHO OBJEKTU KAVÁRNY NA PARC.Č. 36/2 K.Ú. ČELADNÁ		
investor :	David Mališ, Kozlovice 711, Kozlovice 739 47	IČO :	
stupeň :	SP a ÚŘ	archivní číslo :	archivní index : SP a ÚŘ
měřítko :	1:100	formát :	A2 datum :
obsah :	POHLEDY		
číslo kopie :			číslo výkresu : 11