
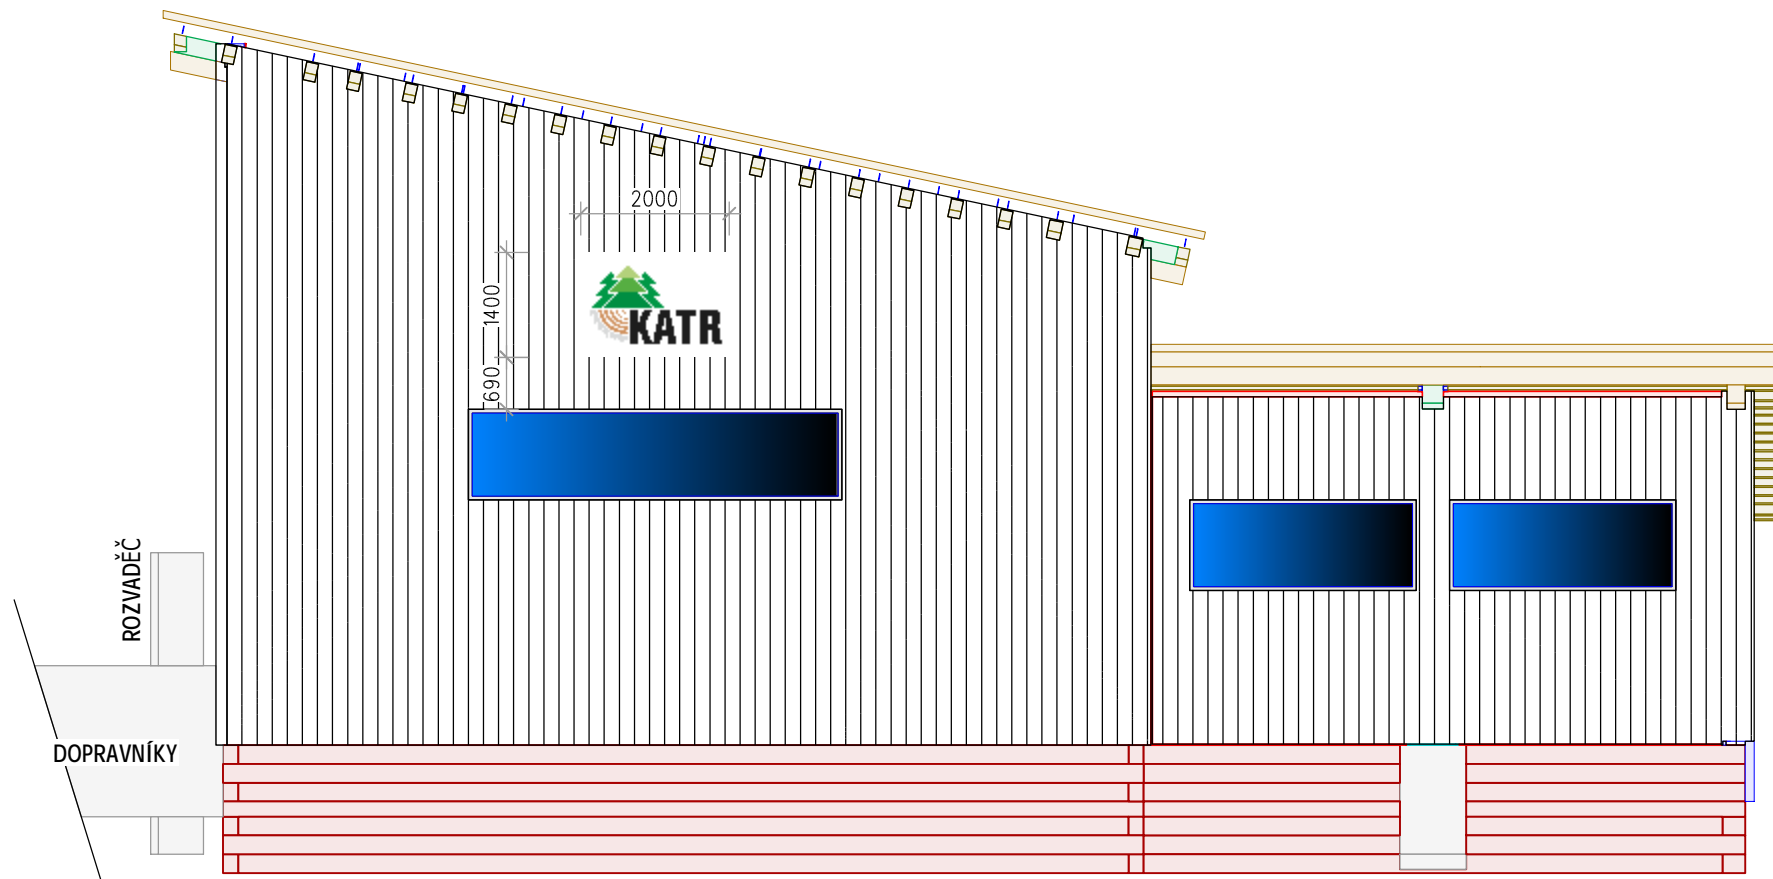


POZN.:
 Při jakýchkoli pochybnostech při realizaci projektu,
 nesouladu, nebo nepochopení je nutné kontaktovat
 projektanta - Raška Petr 608761189 / info@azby.cz

STAVEBNÍ ZÁMĚR		STAVBA HALY KATR s.r.o.		Azby DK s.r.o.
STUPEŇ DOKUMENTACE: VÝROBNÍ DOKUMENTACE		DATUM: 03/2019	IČO: 05870283	
REVIZE: 190902		MĚŘÍTKO: 1:100	DIČ: CZ05870283	
VYPRACOVAL: Raška Petr		FORMÁT: A3	Karla Schinzela 145/11	
INVESTOR: KATR s.r.o., Potočná 334/5, 79501 Stará Ves		795 01 Rýmařov		
STAVENIŠTĚ: parc. č. 1252/4, 1809/5, 1250, 1810/5, 1239/1		E: info@azby.cz		
NÁZEV VÝKRESU: POHLEDY NA OBJEKT		M: 608 761 189		
		ČÍSLO VÝKRESU: V02.01		
		ZAKÁZKA ČÍSLO: 180813		

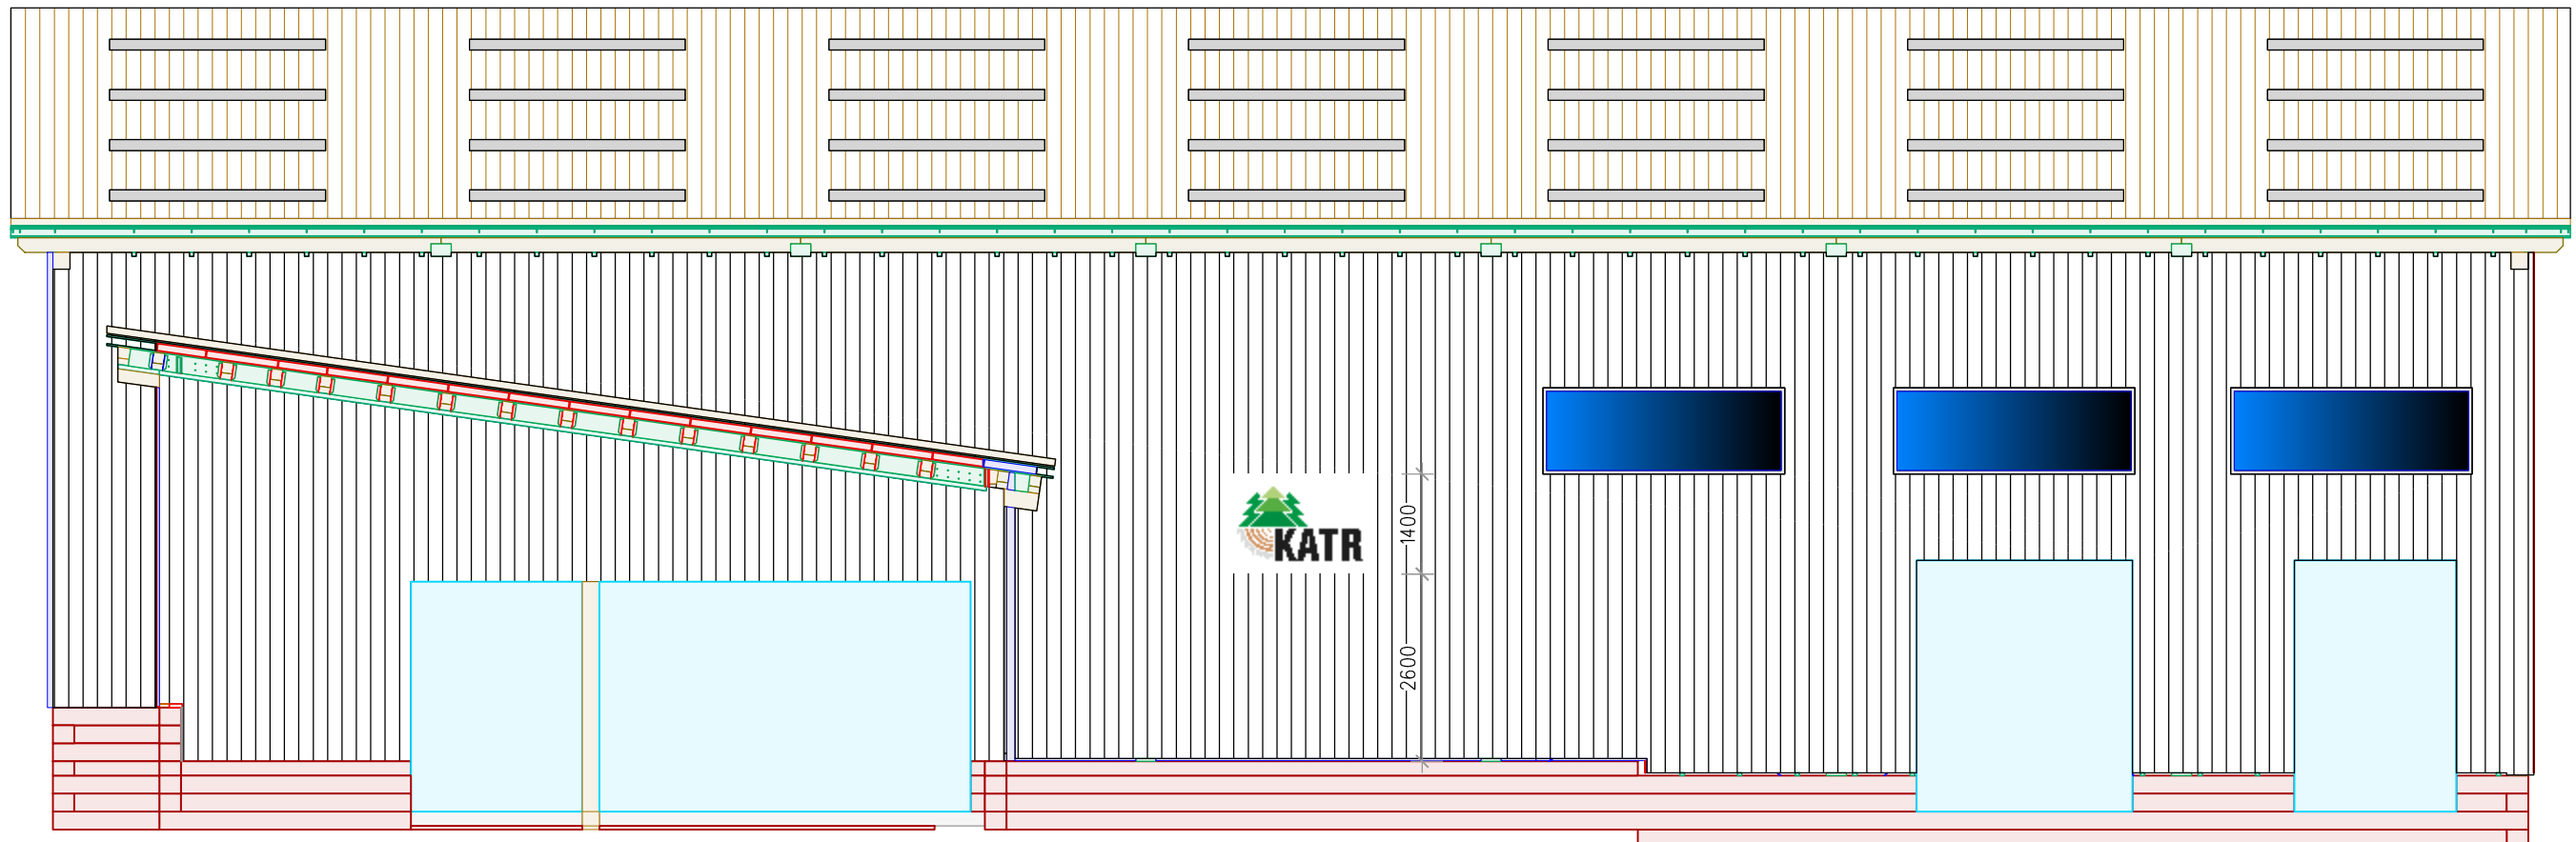

POZN.:
 Při jakýchkoli pochybnostech při realizaci projektu,
 nesouladu, nebo nepochopení je nutné kontaktovat
 projektanta - Raška Petr 608761189 / info@azby.cz

STAVEBNÍ ZAMĚR		Azby DK s.r.o.	
STAVBA HALY KATR s.r.o.		IČO: 05870283	
STUPEŇ DOKUMENTACE: VÝROBNÍ DOKUMENTACE	DATUM: 03/2019	DIČ: CZ05870283	
REVIZE: 190902	MĚŘÍTKO: 1:100	Karla Schinzela 145/11	
VYPRACOVAL: Raška Petr	FORMÁT: A3	795 01 Rýmařov	
INVESTOR: KATR s.r.o., Potočná 334/5, 79501 Stará Ves	E: info@azby.cz		
STAVENIŠTĚ: parc. č. 1252/4, 1809/5, 1250, 1810/5, 1239/1 kat. území: Stará Ves u Rýmařova [753912]	M: 608 761 189		
NÁZEV VÝKRESU: POHLEDY NA OBJEKT	ČÍSLO VÝKRESU: V02.02		ZAKÁZKA ČÍSLO: 180813