





ŘEZ A

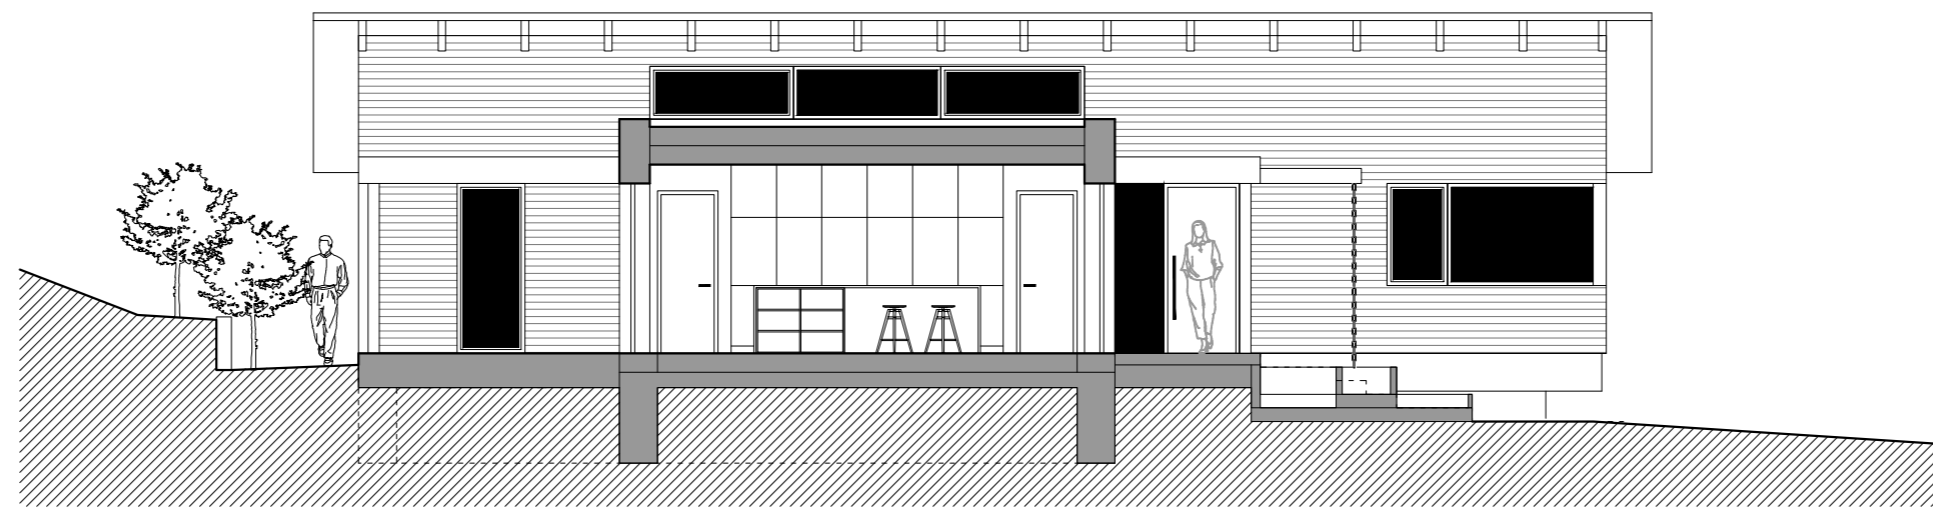

ŘEZ B

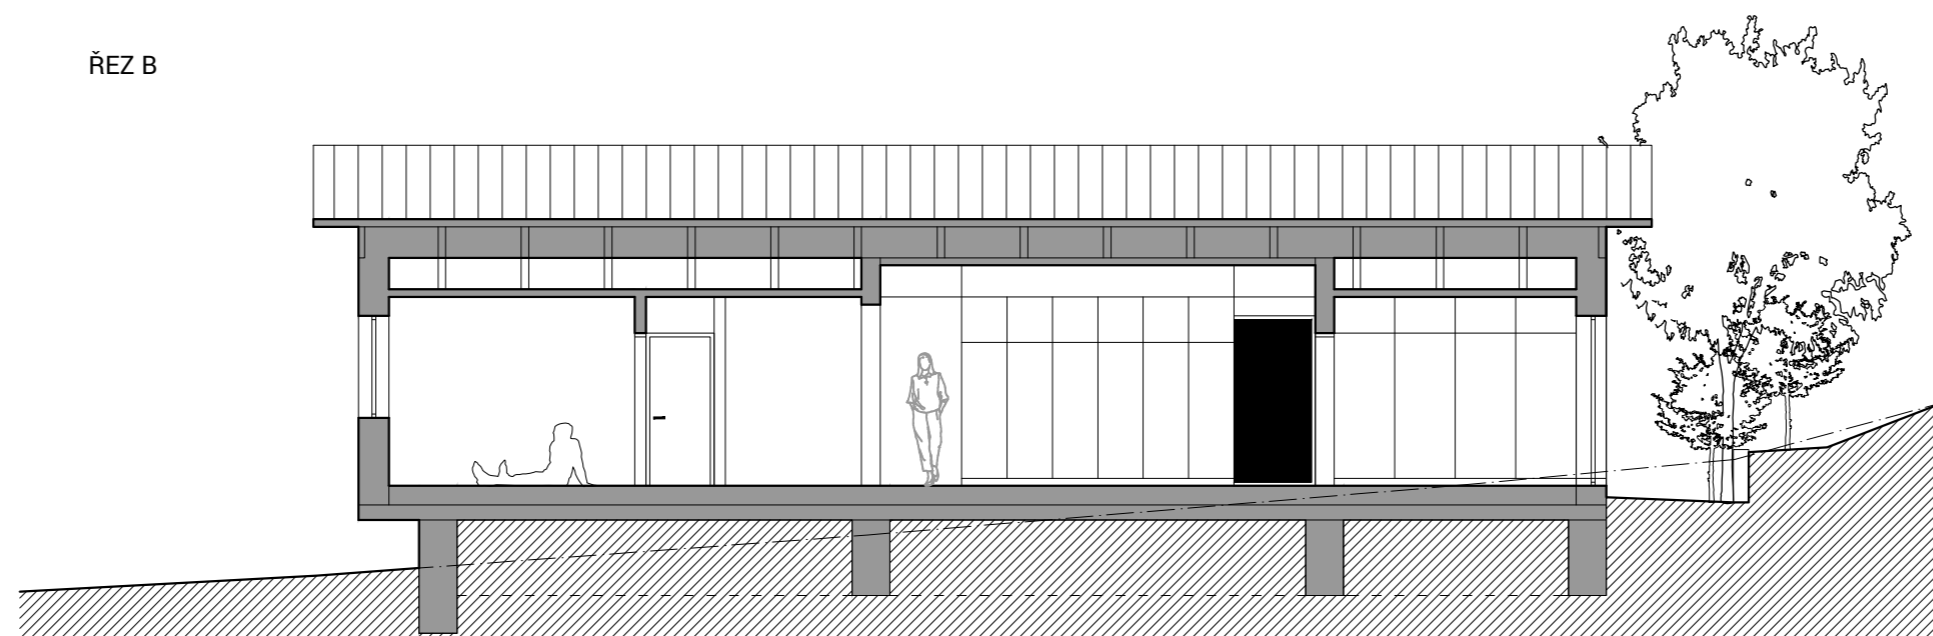

ŘEZ C

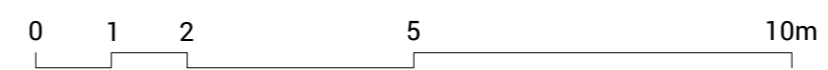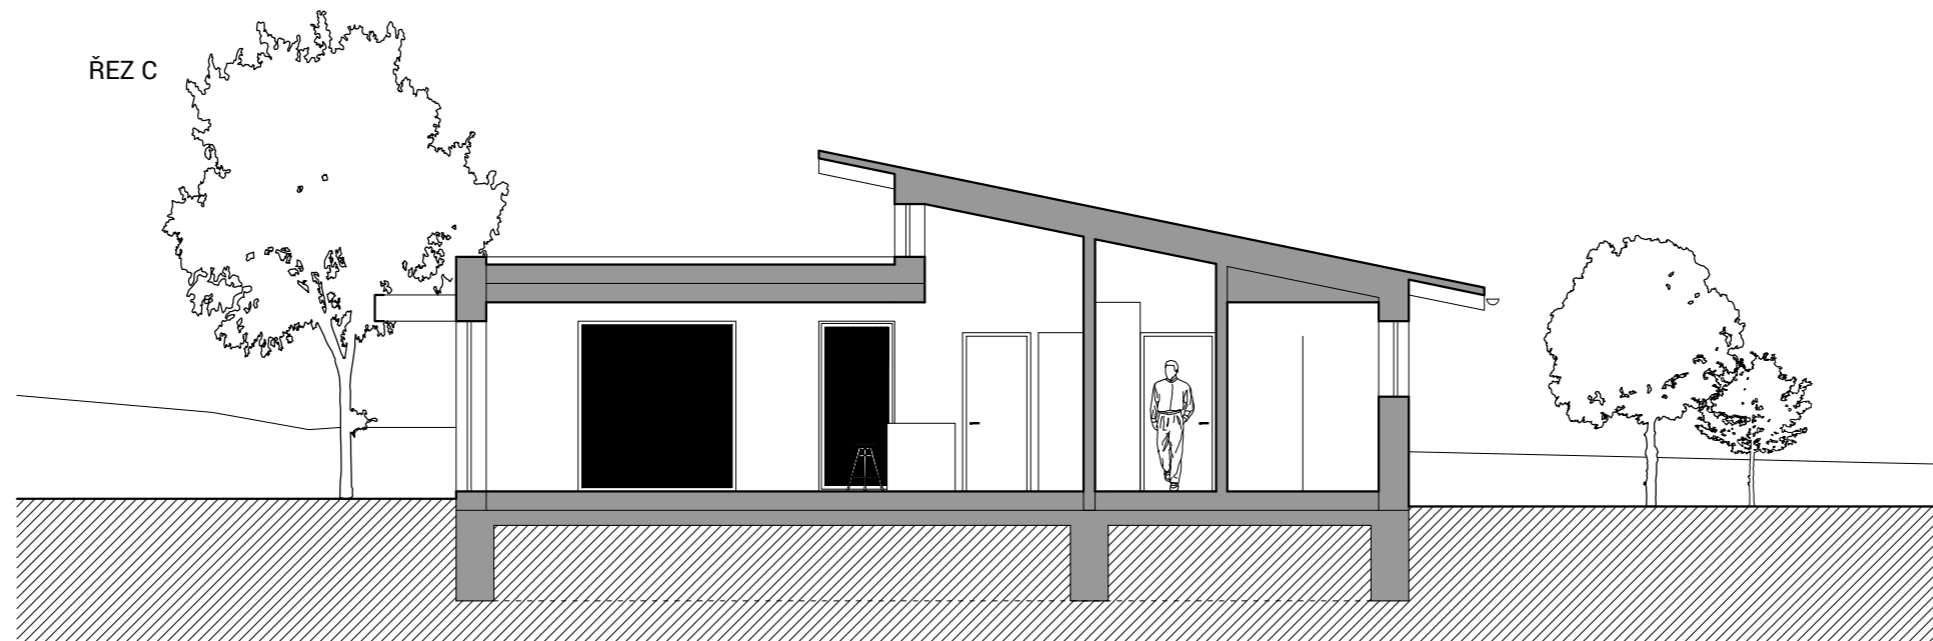

Ing. arch. MIROSLAV MATĚJKA