


## LEGENDA

### prostory

- A - obytný prostor
- B - koupelna
- C - sauna
- D - spací patro
- E - vstupní terasa

### detail

- 1 - vyťahovací stůl/postel
- 2 - kamna
- 3 - kuchyňský kout - pumpovací baterie + plynový vaříč
- 4 - schůdky do patra
- 5 - bojler
- 6 - sprchový kout
- 7 - voda - hl. nádrž 600l
- 8 - voda - přečerpávací nádrž 60l
- 9 - plynová bomba
- 10 - vysouvací podvozek
- 11 - plynová bomba
- 12 - vysouvací podvozek

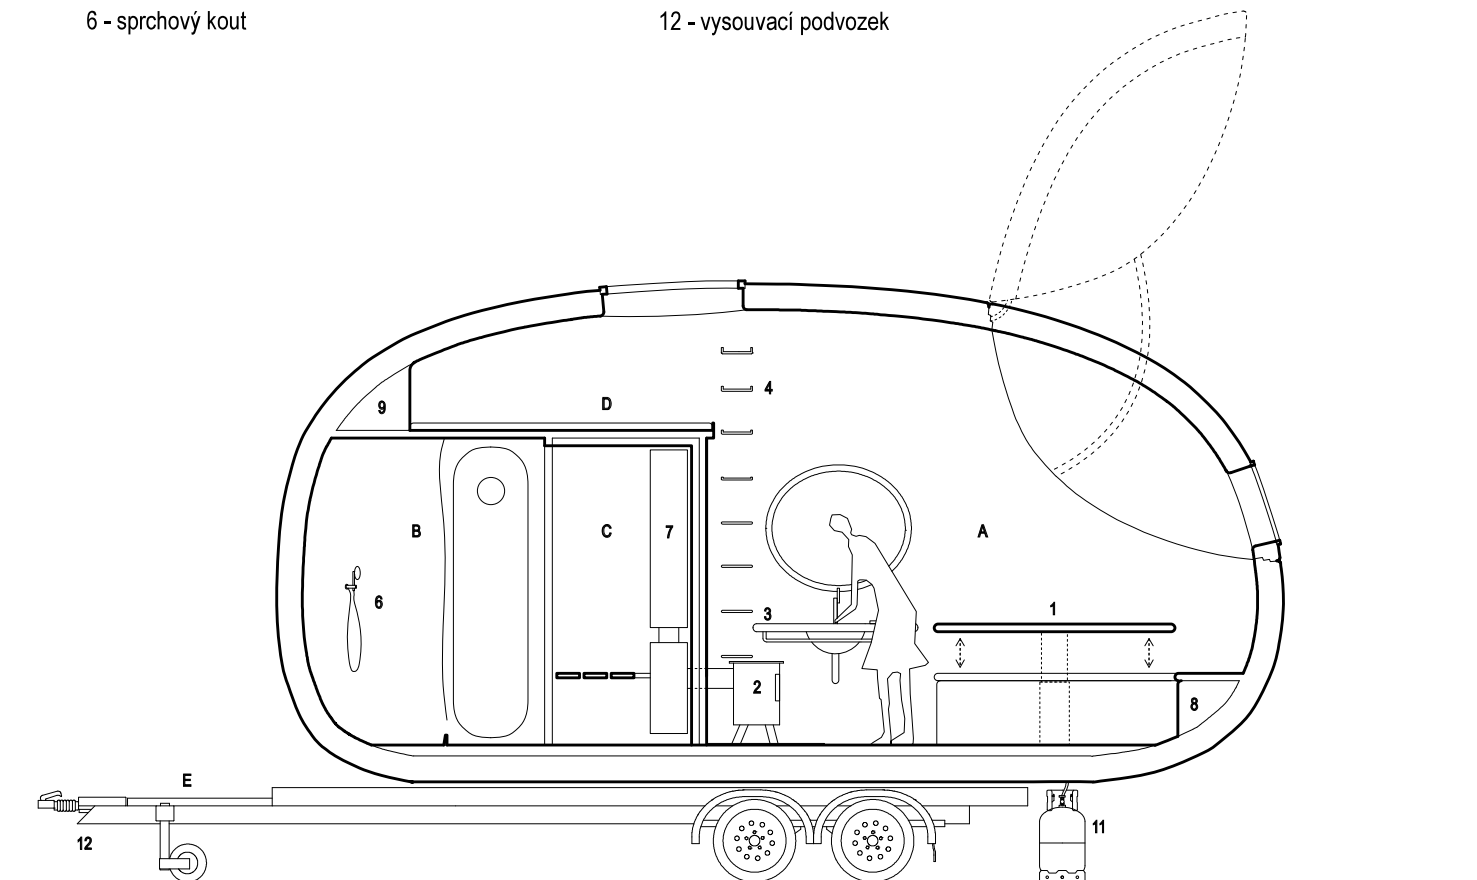

PODÉLNÝ ŘEZ