



Prvky  
vnitřní:


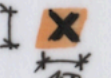
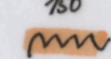

1. Police + kumbalek
2. Bobník
3. Kupa se stolem
4. Kuchynka sdílení normou  
skříní
5. Boty na sezení
6. Regál
7. Dveře
8. Šatní skřínky
9. Desky pod mramradla
10. Informační cedule  
+ fal. sloupek  
a rýžovce

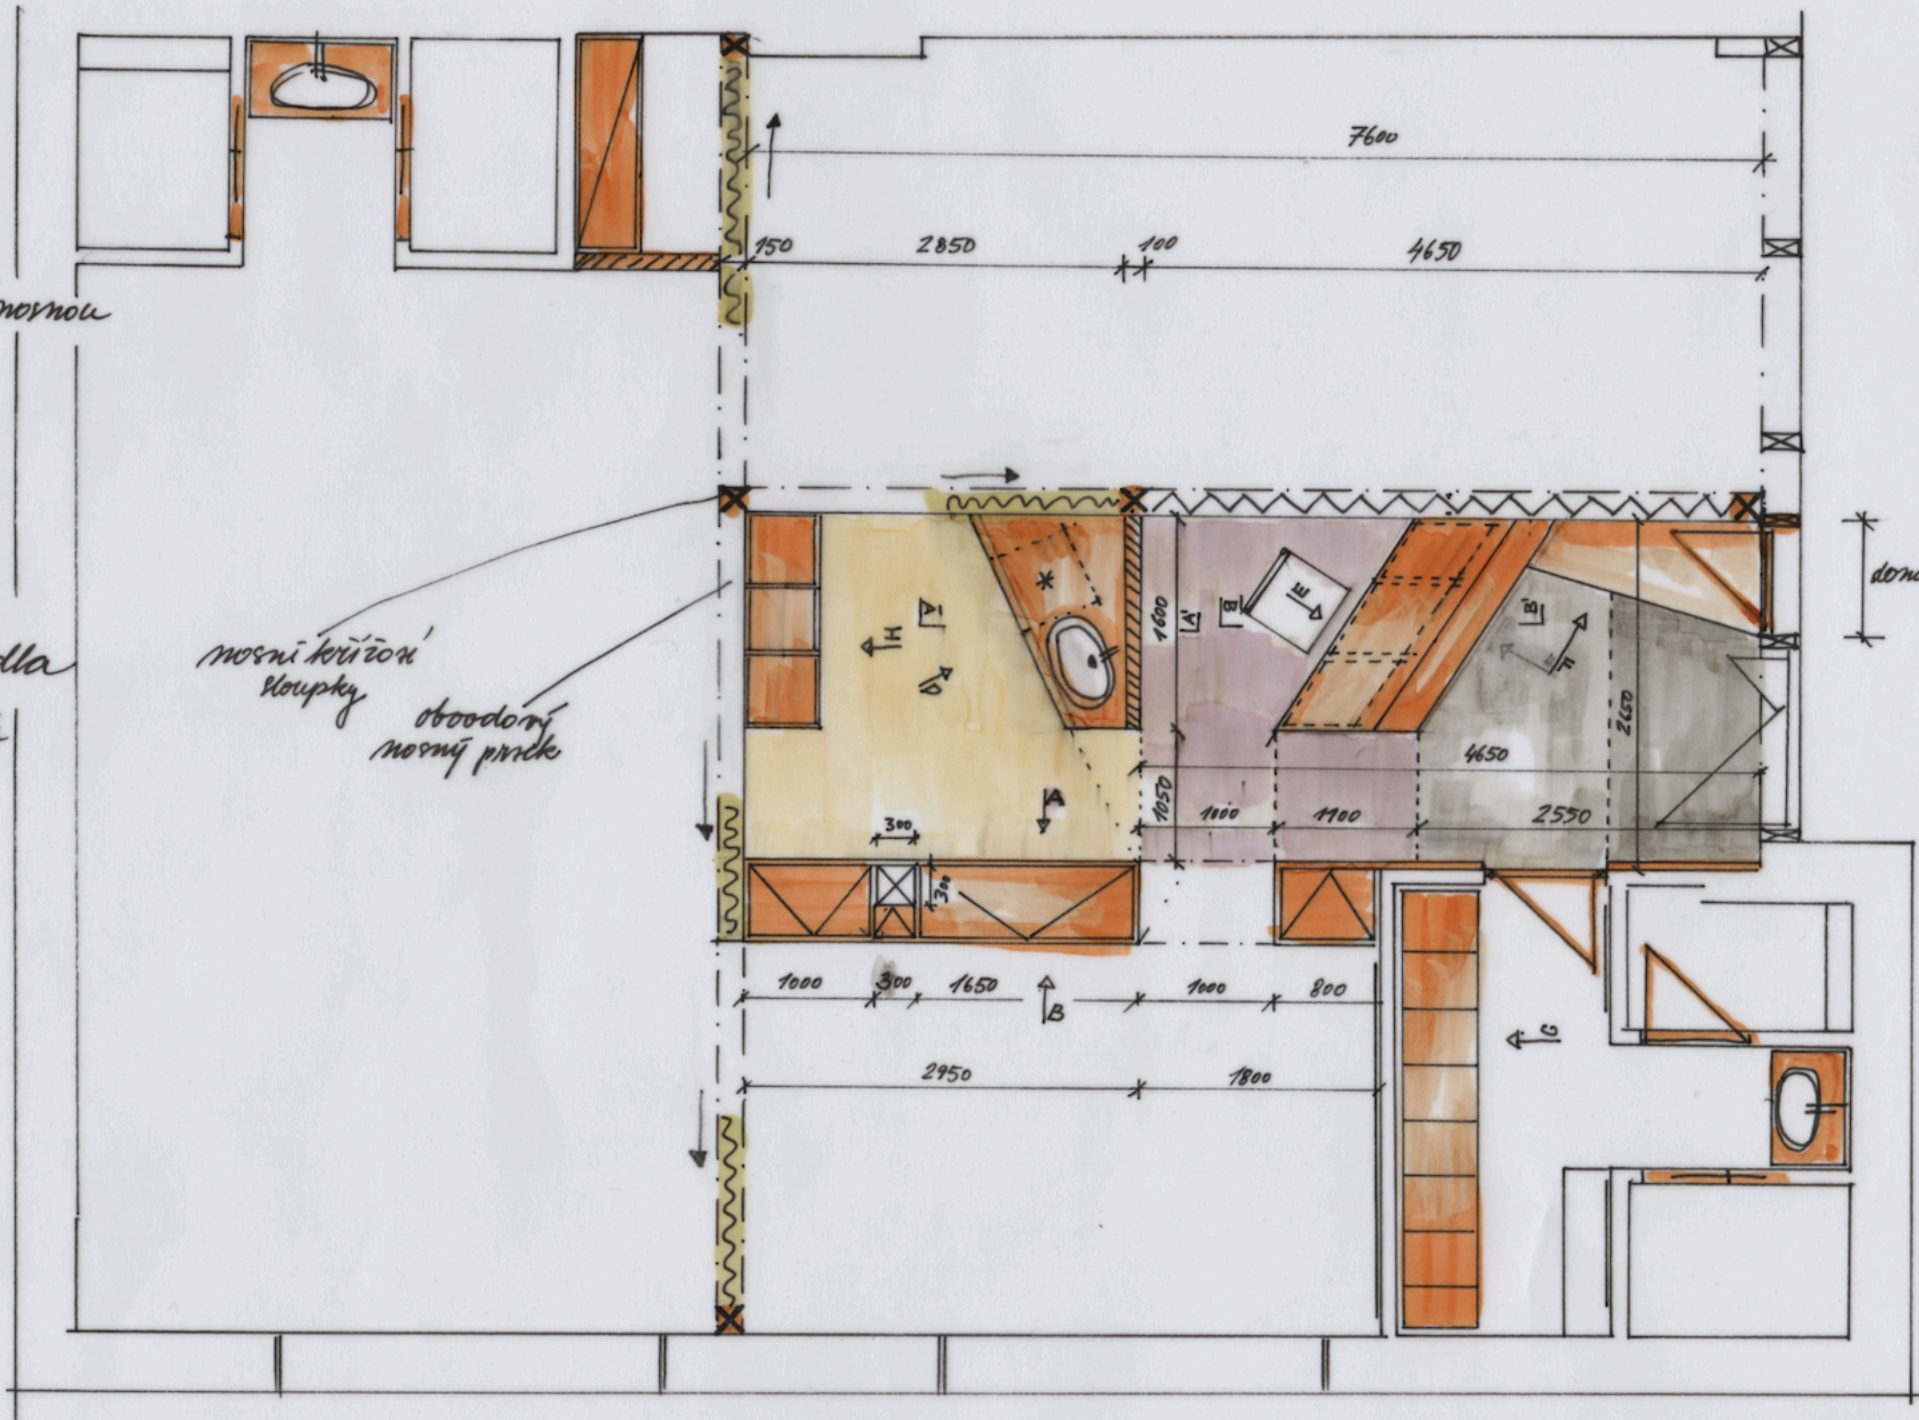

nosní křížová  
sloupky  
obvodový  
nosný prvek

doměřit na místě podle  
výšce oken

-  skříně
-  police
-  zvláštní podlahy

-  nosní dřevěné stěny
-  nosní sloupky 150x150
-  kámen
-  dřevěná laminovaná  
skříně