



POHLEDY 1


POHLED VÝCHODNÍ

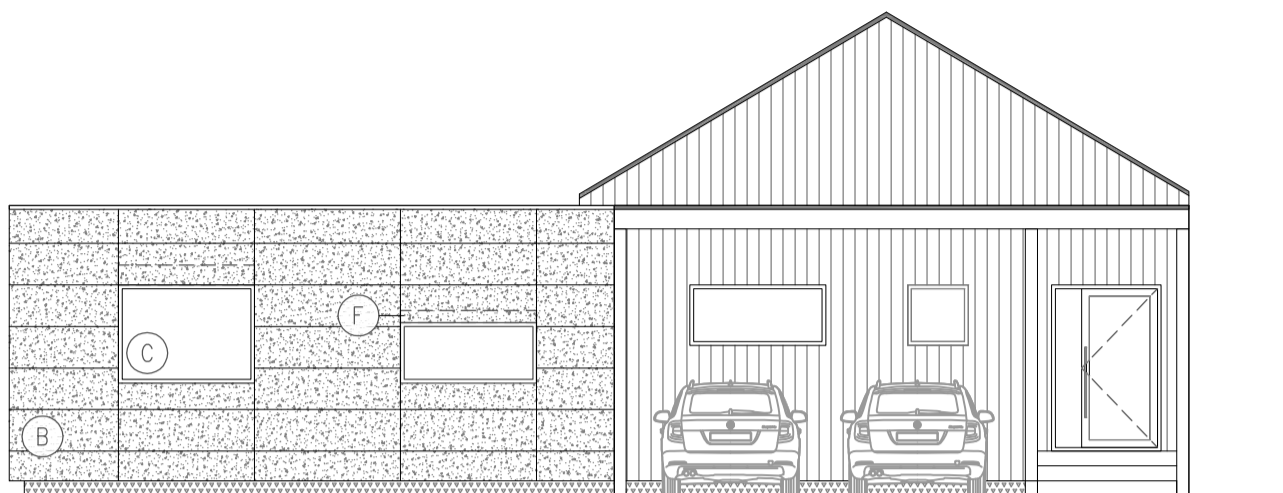

POHLED JIŽNÍ

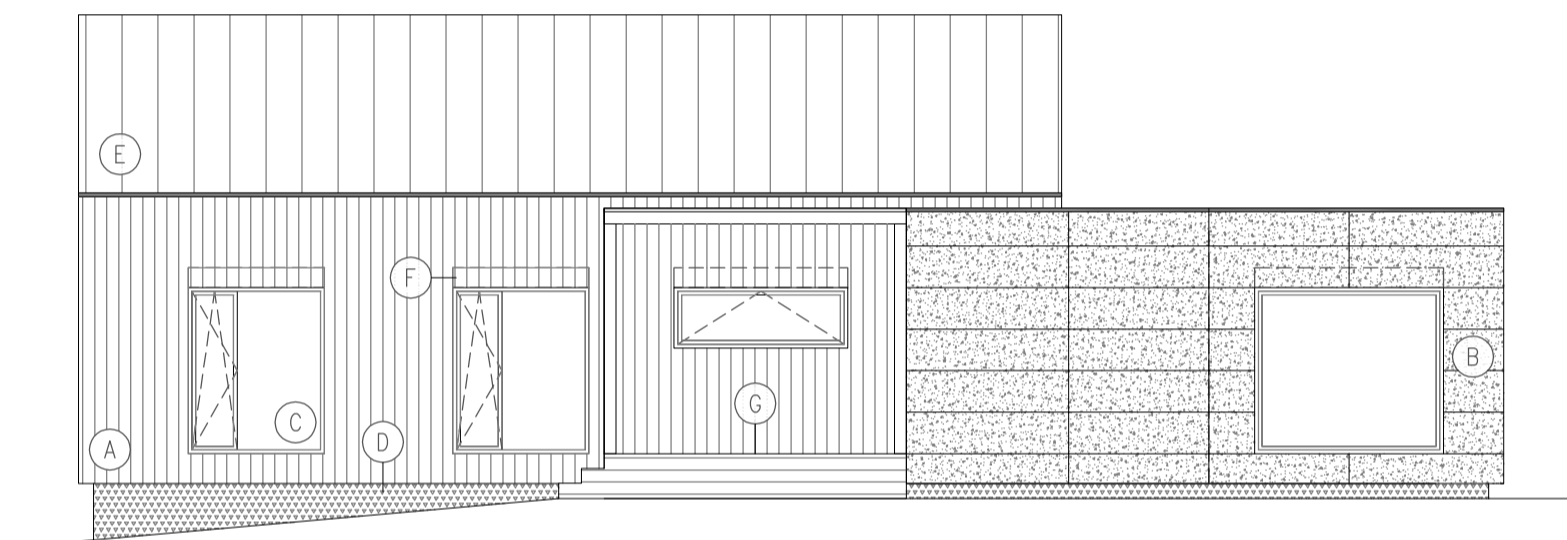

- (A) FASÁDNÍ OBKLAD, sibiřský modřín, latě, svisle, bez ošetření
- (B) FASÁDNÍ OBKLAD, James Haride panel, odstín tmavě šedá
- (C) PLASTOVÁ OKNA A VSTUPNÍ DVEŘE, eketeriér kaširovací fólie, odstín dle výběru investora (šedá)
- (D) SOKL Z PERFOROVANÉHO PLECHU, perforovaný plech pozink (šedá)
- (E) ŠIKMÁ STŘECHA A KLEMP. PRVKY, falcovaný plech, odstín antracit
- (F) VNĚJŠÍ ŽALUZIE, skrytý kastl, profil Z90, odstín šedá
- (G) DŘEVĚNÁ TERASA, sibiřský modřín – terasová prkna, bez povrchové úpravy

ZODPOVĚDNÝ PROJEKTANT	PROJEKTANTKA	VYPRACOVALA	
Ing. Gabriela Juřenčáková	Ing. Gabriela Juřenčáková	Ing. Gabriela Juřenčáková	
INVESTOR			
MÍSTO STAVBY		k. ú. Milenov	
PASIVNÍ RD MILENOV k. ú.: Milenov			FORMÁT: 2x44 Paré:
			DATUM: 01/2022
POHLEDY			STUPEŇ: STUDIE
			MĚŘÍTKO: 1:100
			VYKR. ČÍSLO: D.02 Část: