



POHLEDY 2


POHLED SEVERNÍ

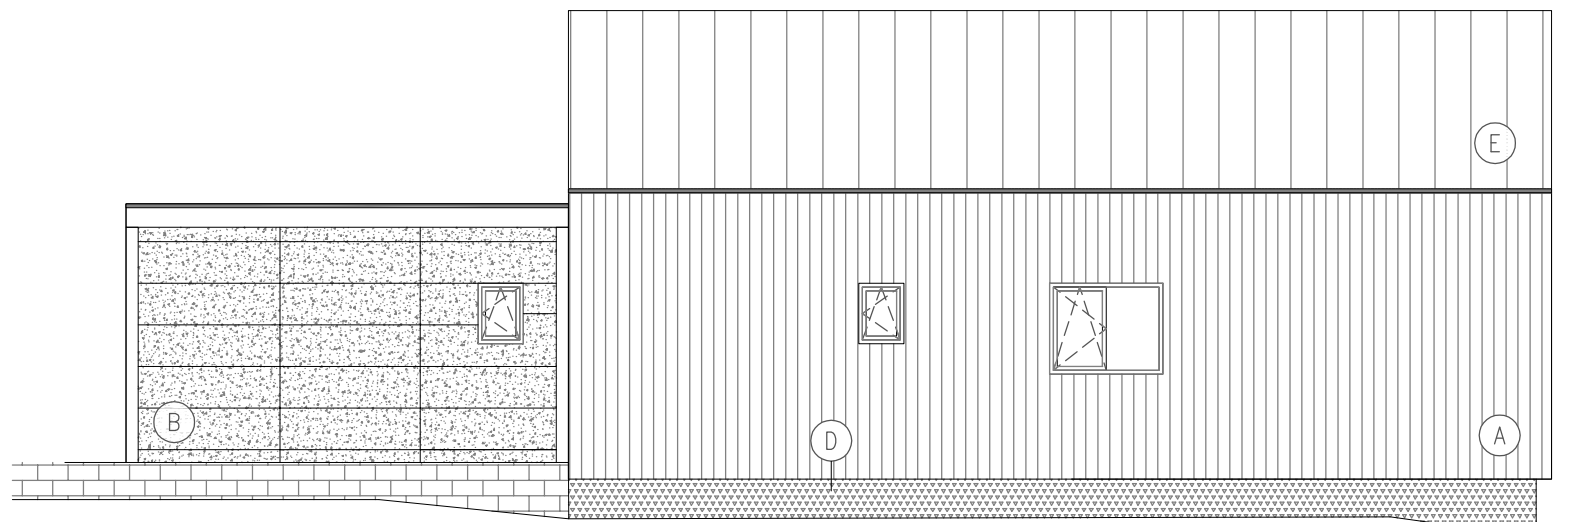

POHLED ZÁPADNÍ

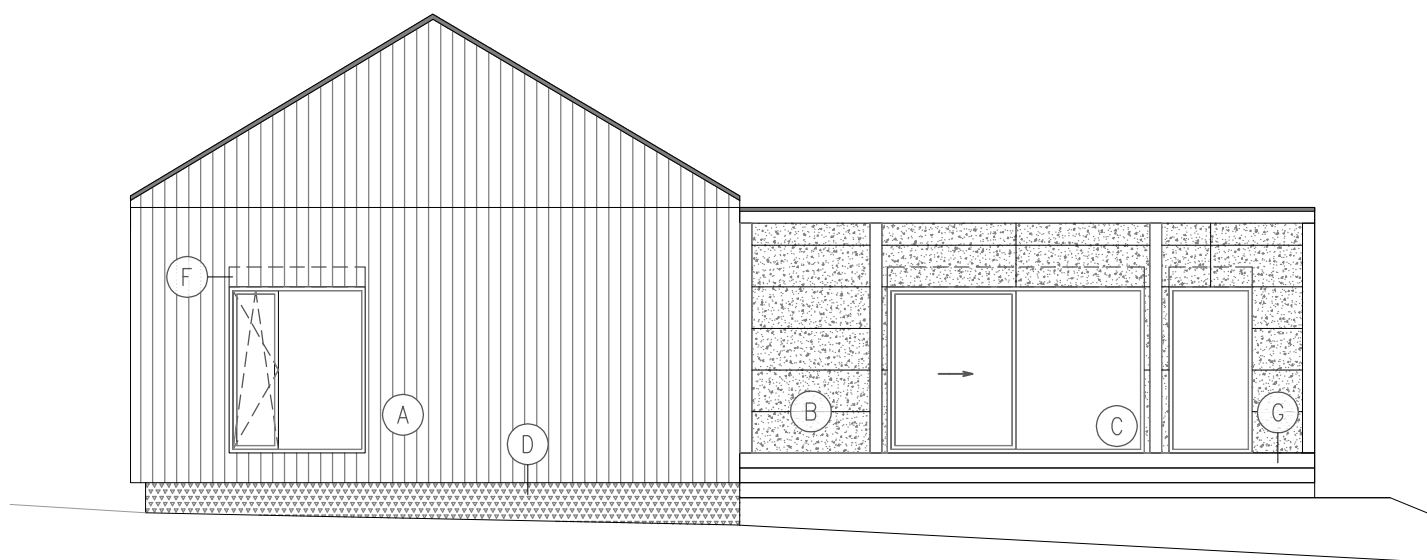

- (A) FASÁDNÍ OBKLAD, sibiřský modřín, latě, svisle, bez ošetření
- (B) FASÁDNÍ OBKLAD, James Haride panel, odstín tmavě šedá
- (C) PLASTOVÁ OKNA A VSTUPNÍ DVEŘE, eketeriér kaširovací fólie, odstín dle výběru investora (šedá)
- (D) SOKL Z PERFOROVANÉHO PLECHU, perforovaný plech pozink (šedá)
- (E) ŠIKMÁ STŘECHA A KLEMP. PRVKY, falcovaný plech, odstín antracit
- (F) VNĚJŠÍ ŽALUZIE, skrytý kastl, profil Z90, odstín šedá
- (G) DŘEVĚNÁ TERASA, sibiřský modřín – terasová prkna, bez povrchové úpravy

ZODPOVĚDNÝ PROJEKTANT	PROJEKTANTKA	VYPRACOVALA			
Ing. Gabriela Juřenčáková	Ing. Gabriela Juřenčáková	Ing. Gabriela Juřenčáková			
INVESTOR					
MÍSTO STAVBY	k. ú. Milenov				
PASIVNÍ RD MILENOV k. ú.: Milenov			FORMÁT:	2xA4	Paré:
			DATUM:	01/2022	
POHLEDY			STUPEŇ:	STUDIE	
			MĚŘÍTKO:	1:100	
			VYKR. ČÍSLO:	D.02	Část: