


ZIMNÍ BAR

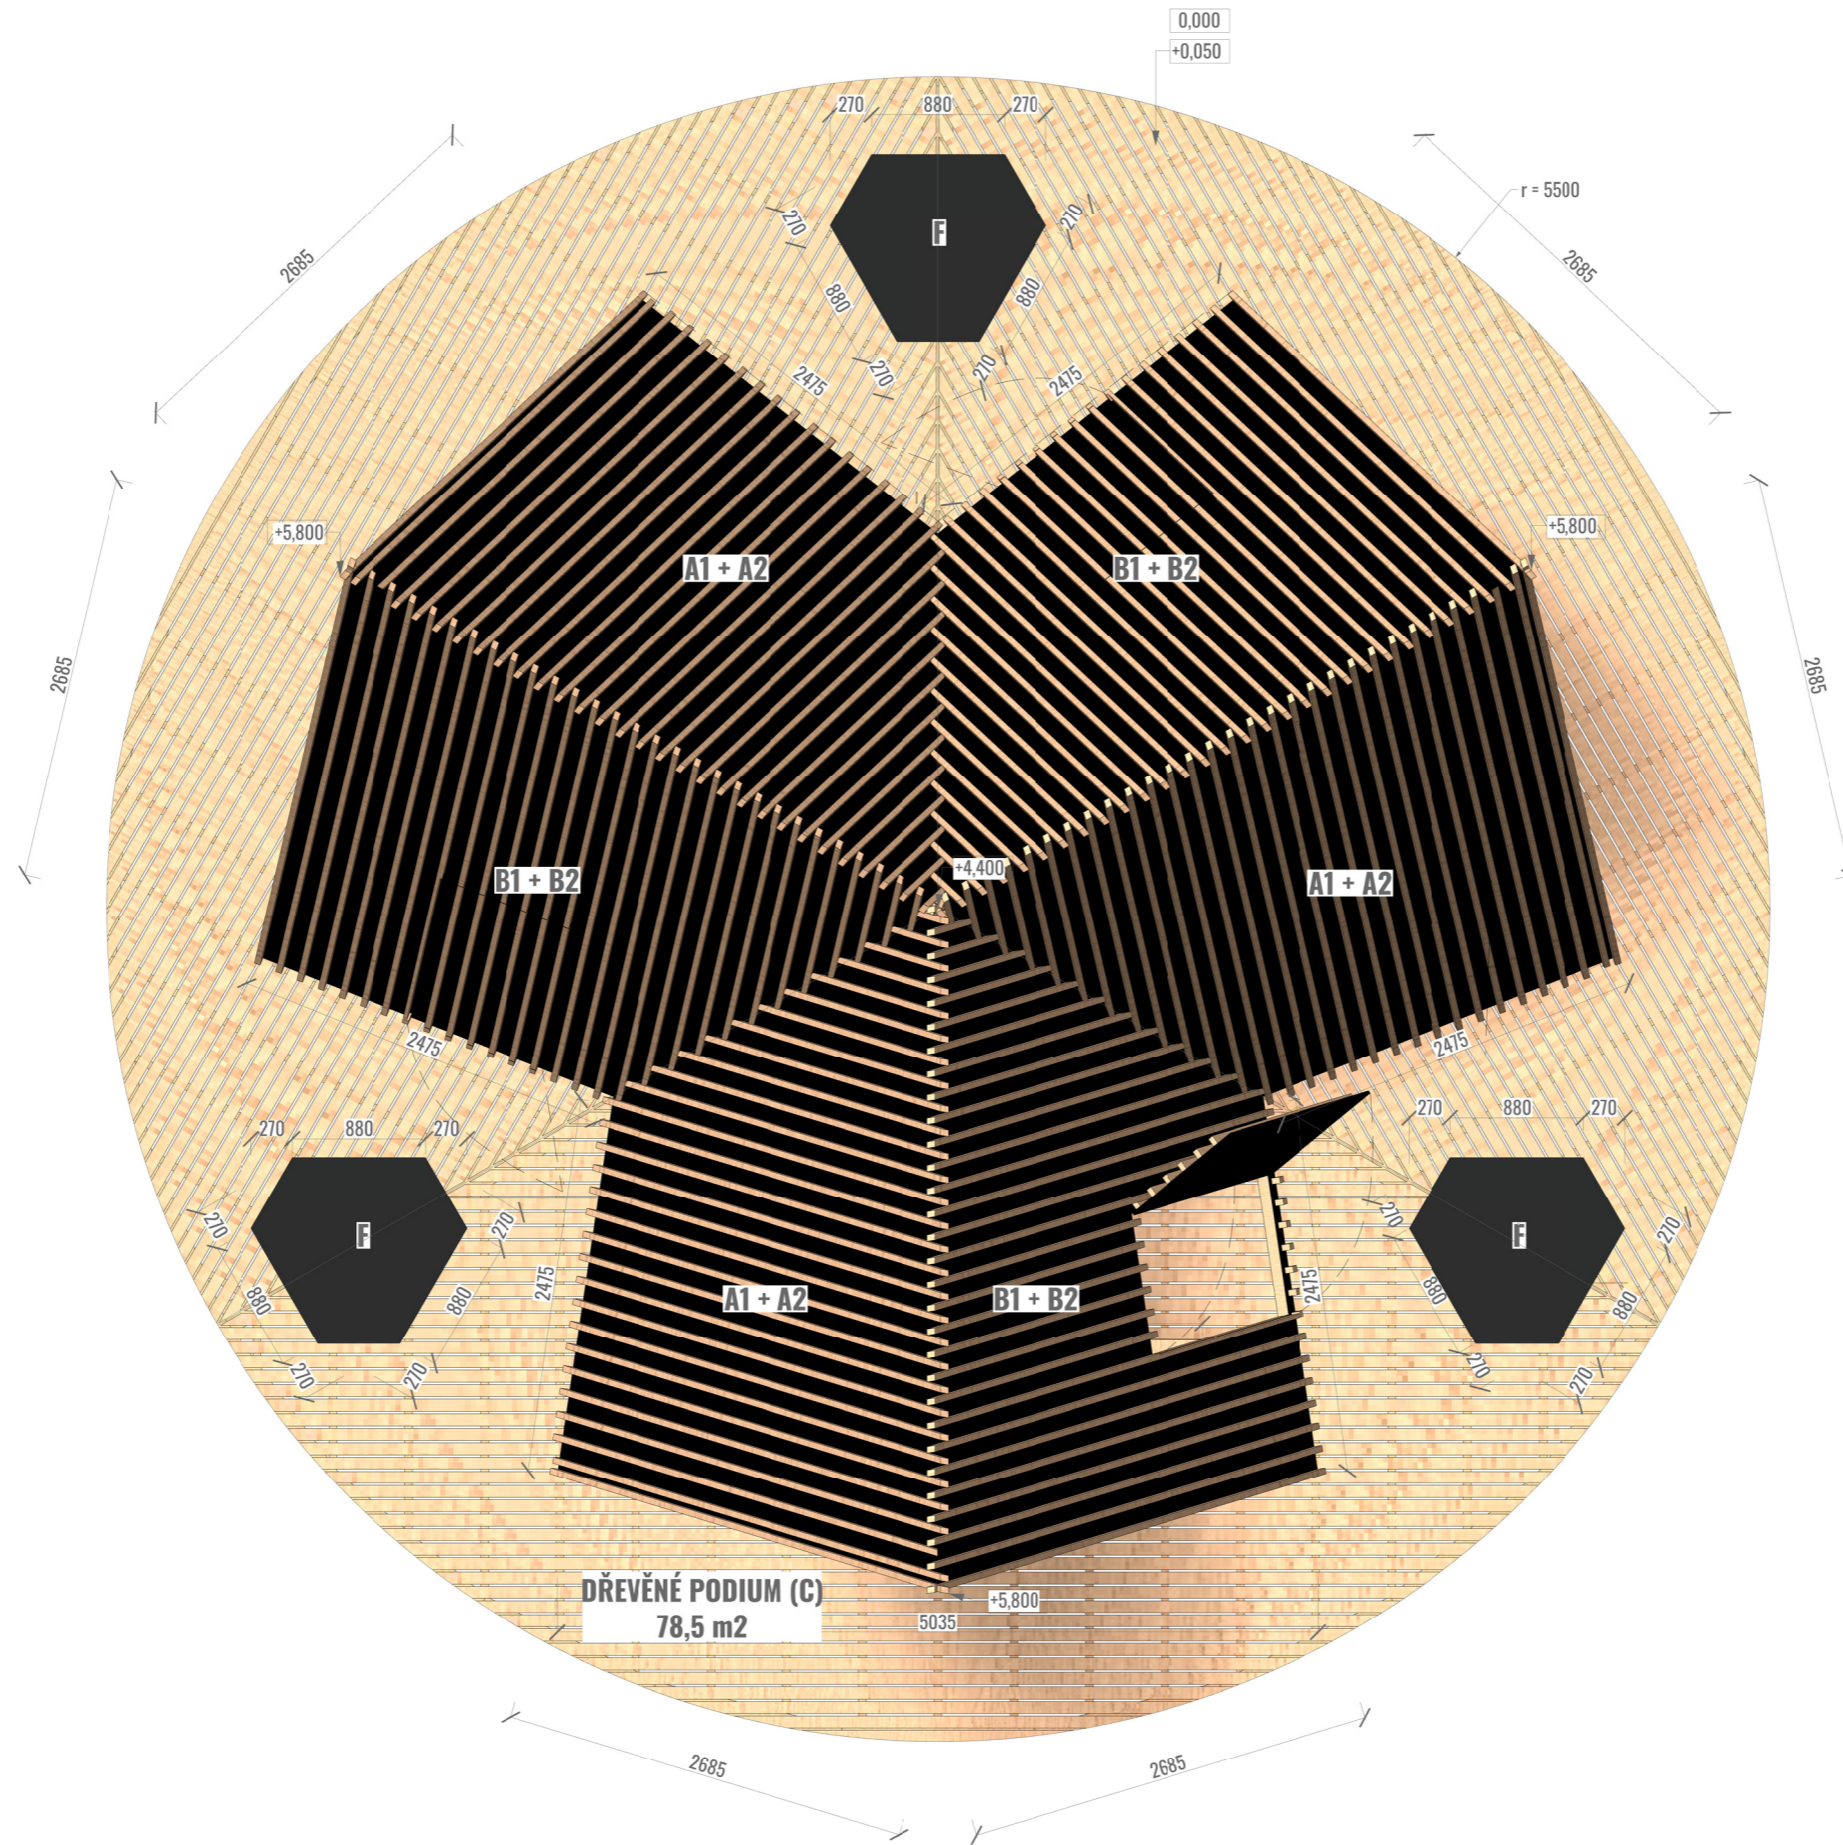

POHLED SHORA 1:50