


SKÁCELOVA KAŠNA

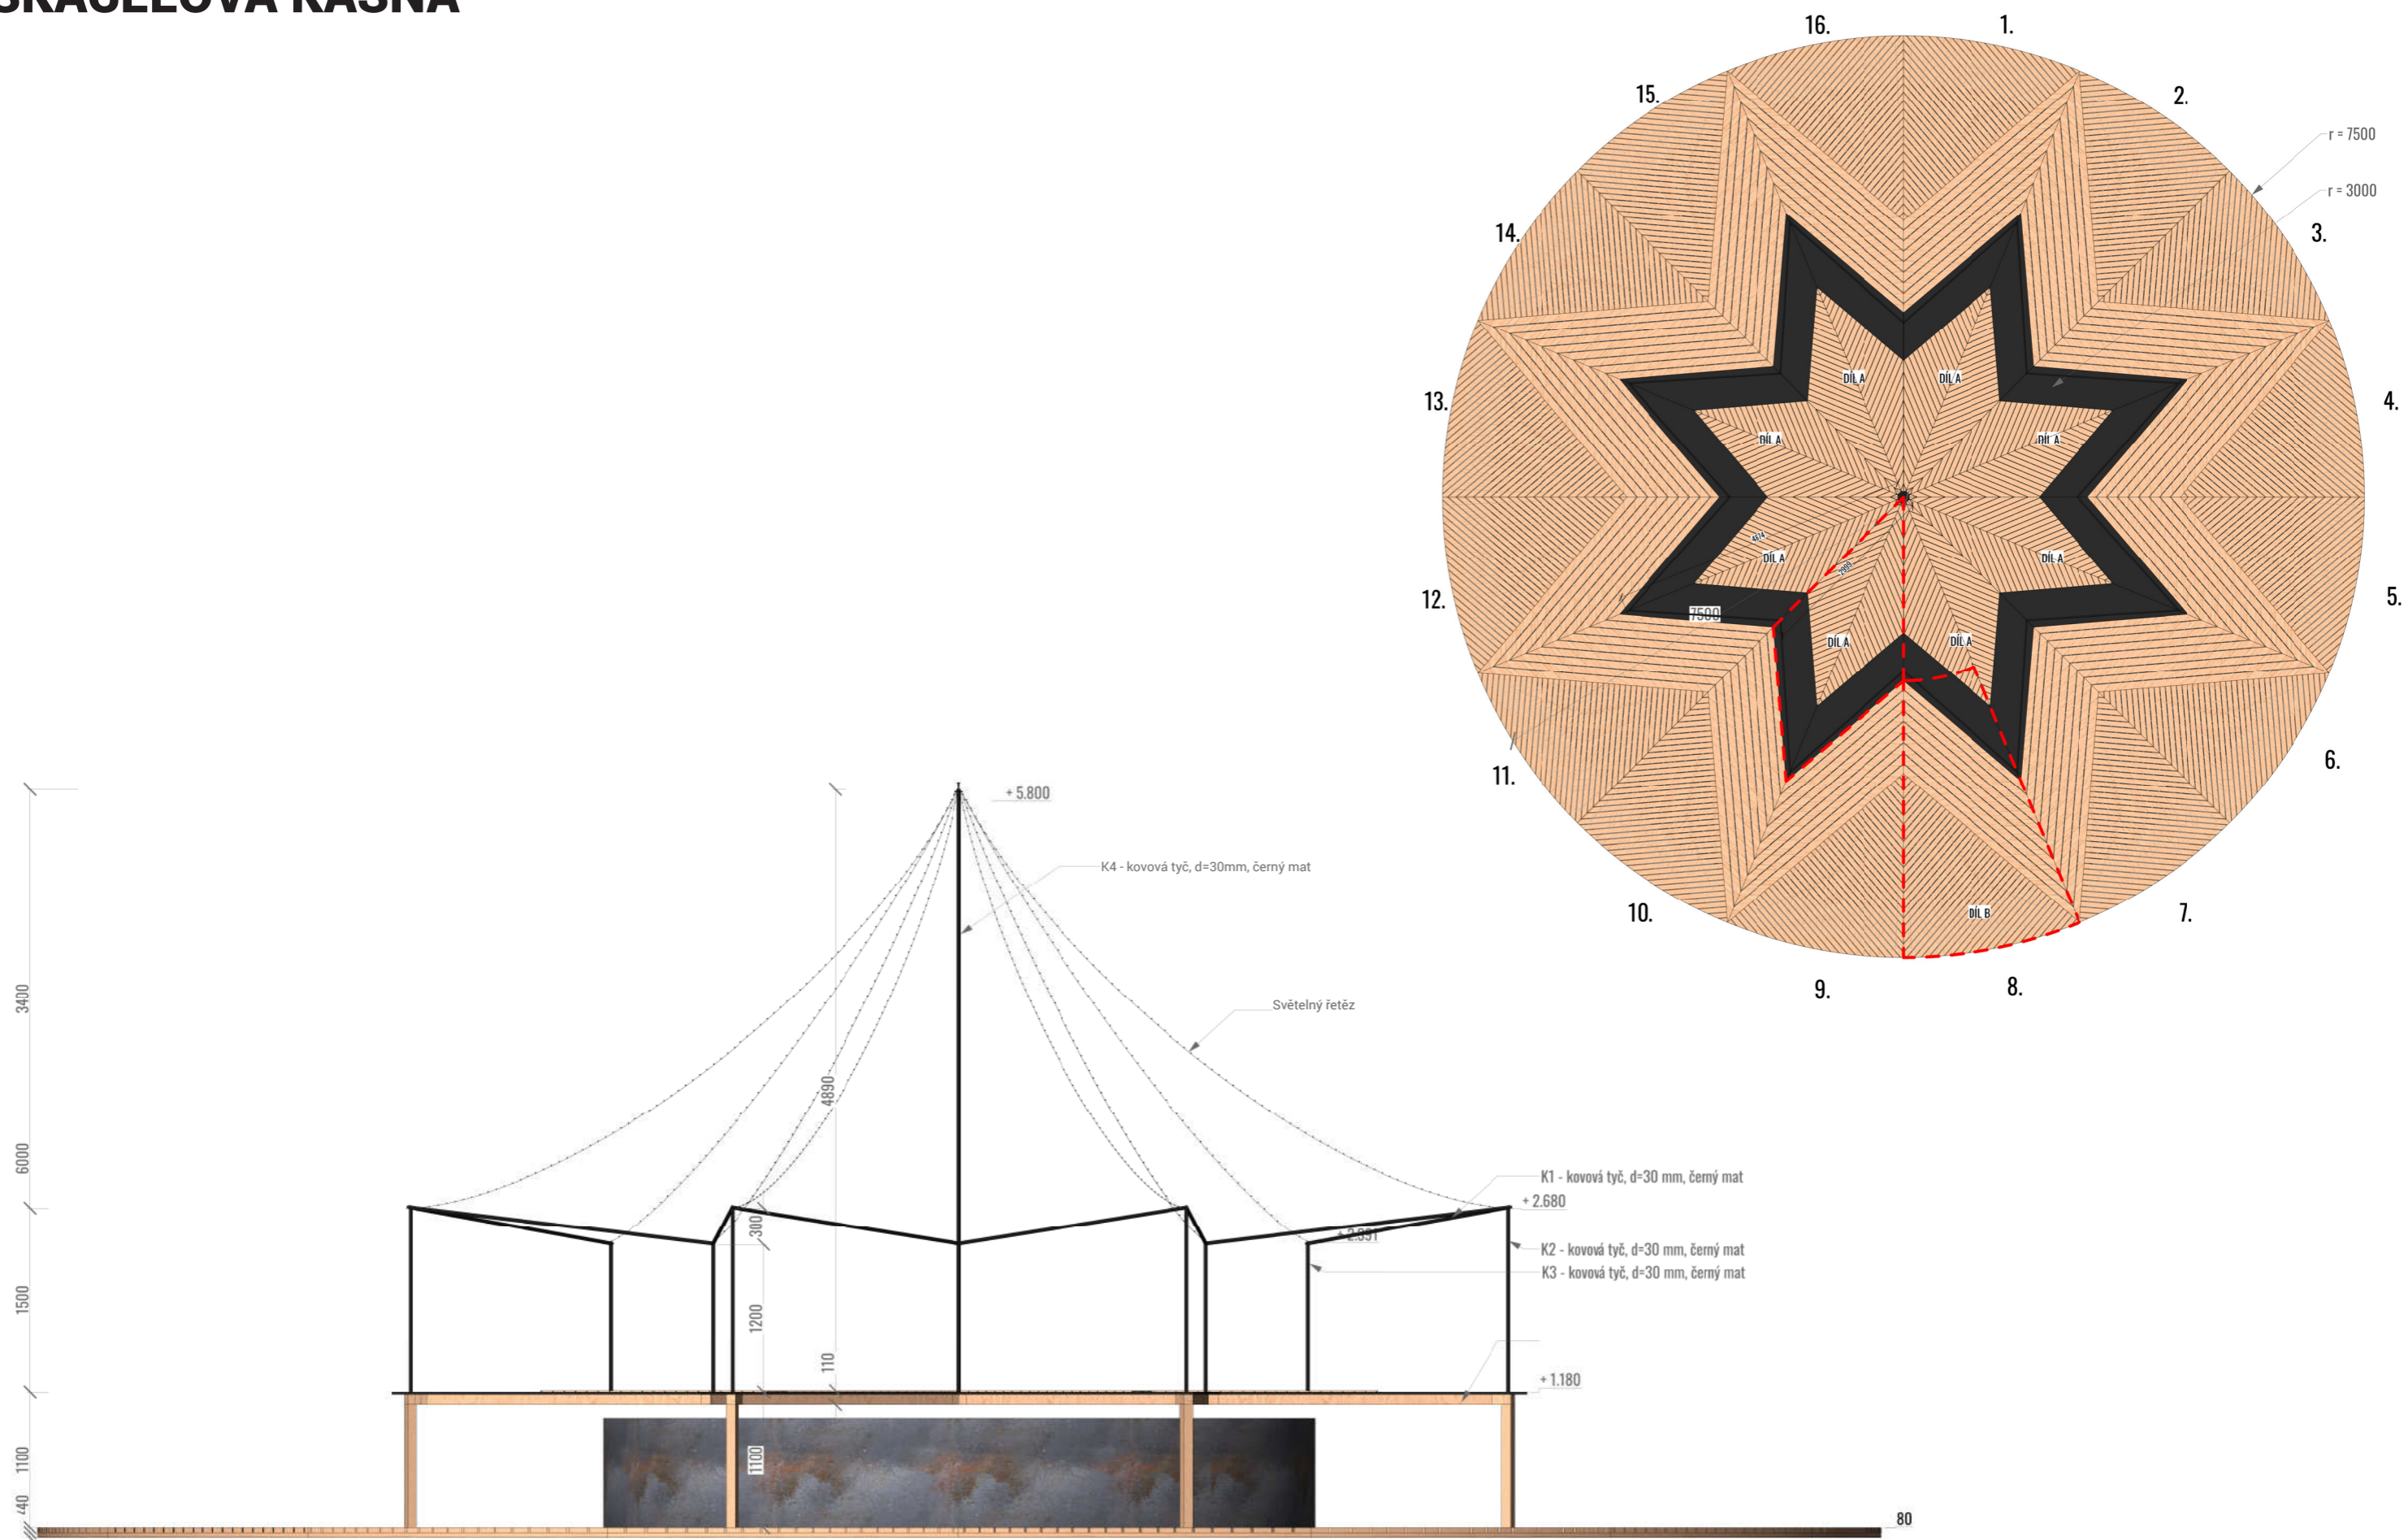

PŮDORYS 1:50 / POHLED 1:50