



vizualizace

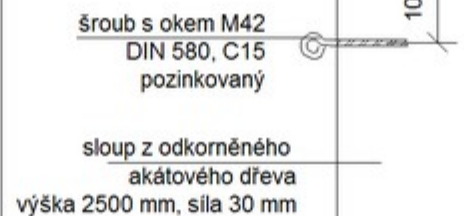

detail přípravy pro upevnění
nerezových lan 1:40

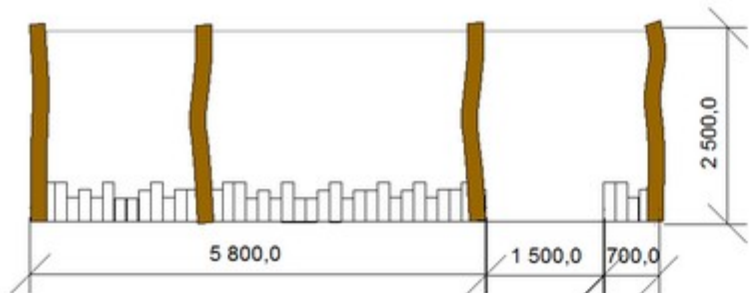


pohled 1:100


palisáda z odkorněného broušeného
akátového dřeva, průměr 100 mm

betonové lože - beton C20/25


stávající pláň

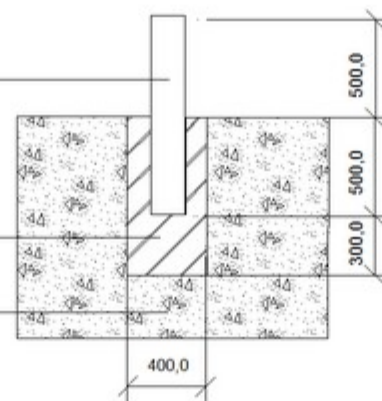

detail kotvení obvodové palisády 1:40

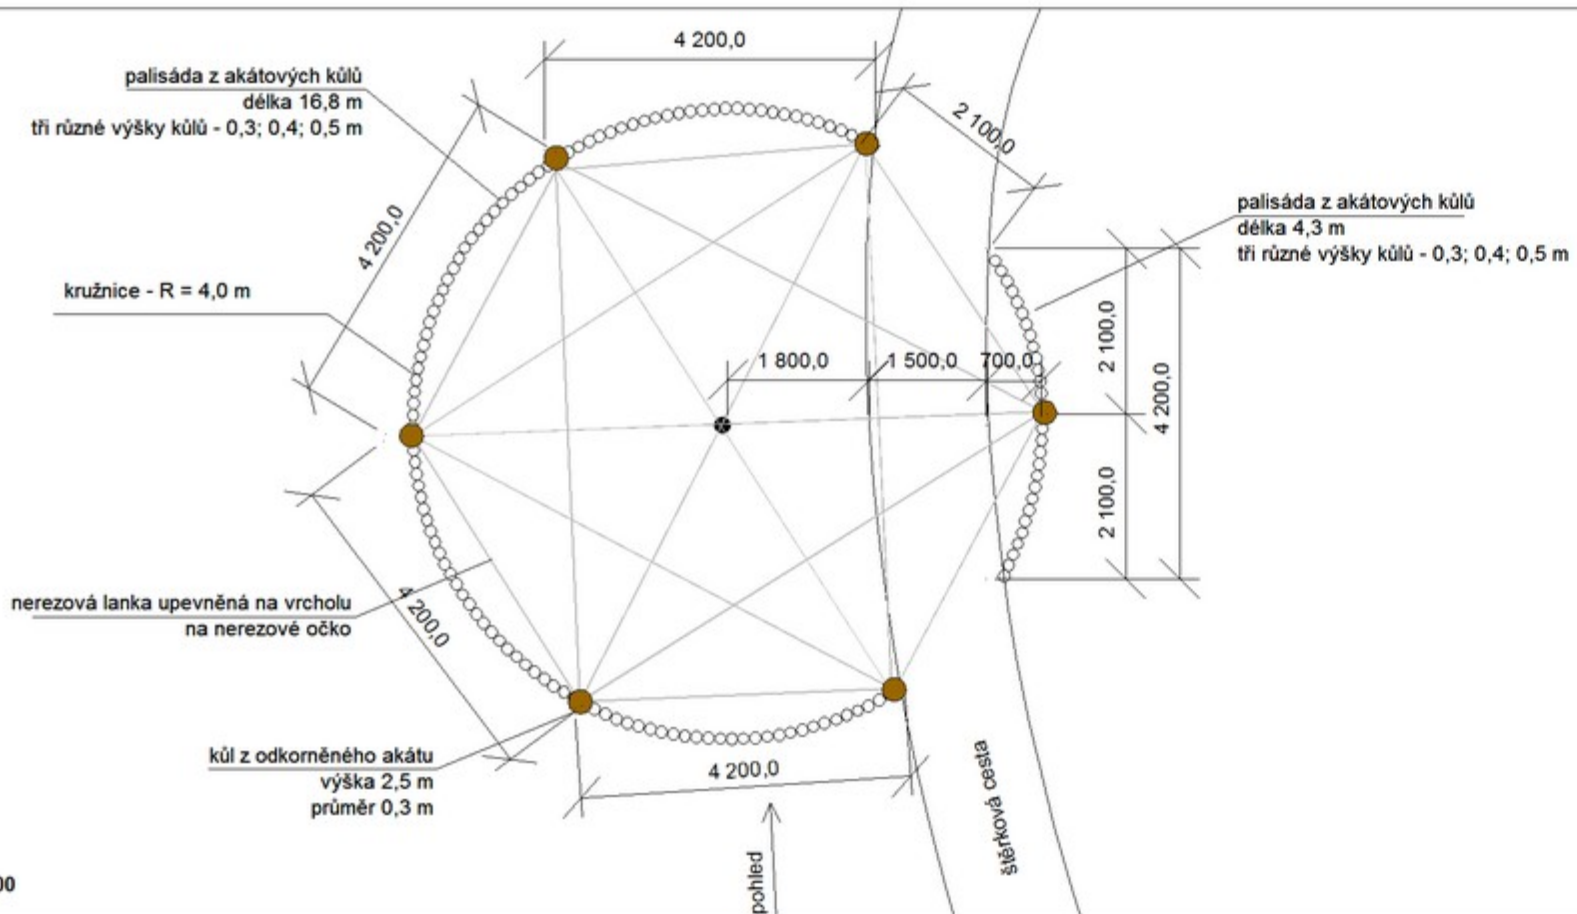

půdorys 1:100

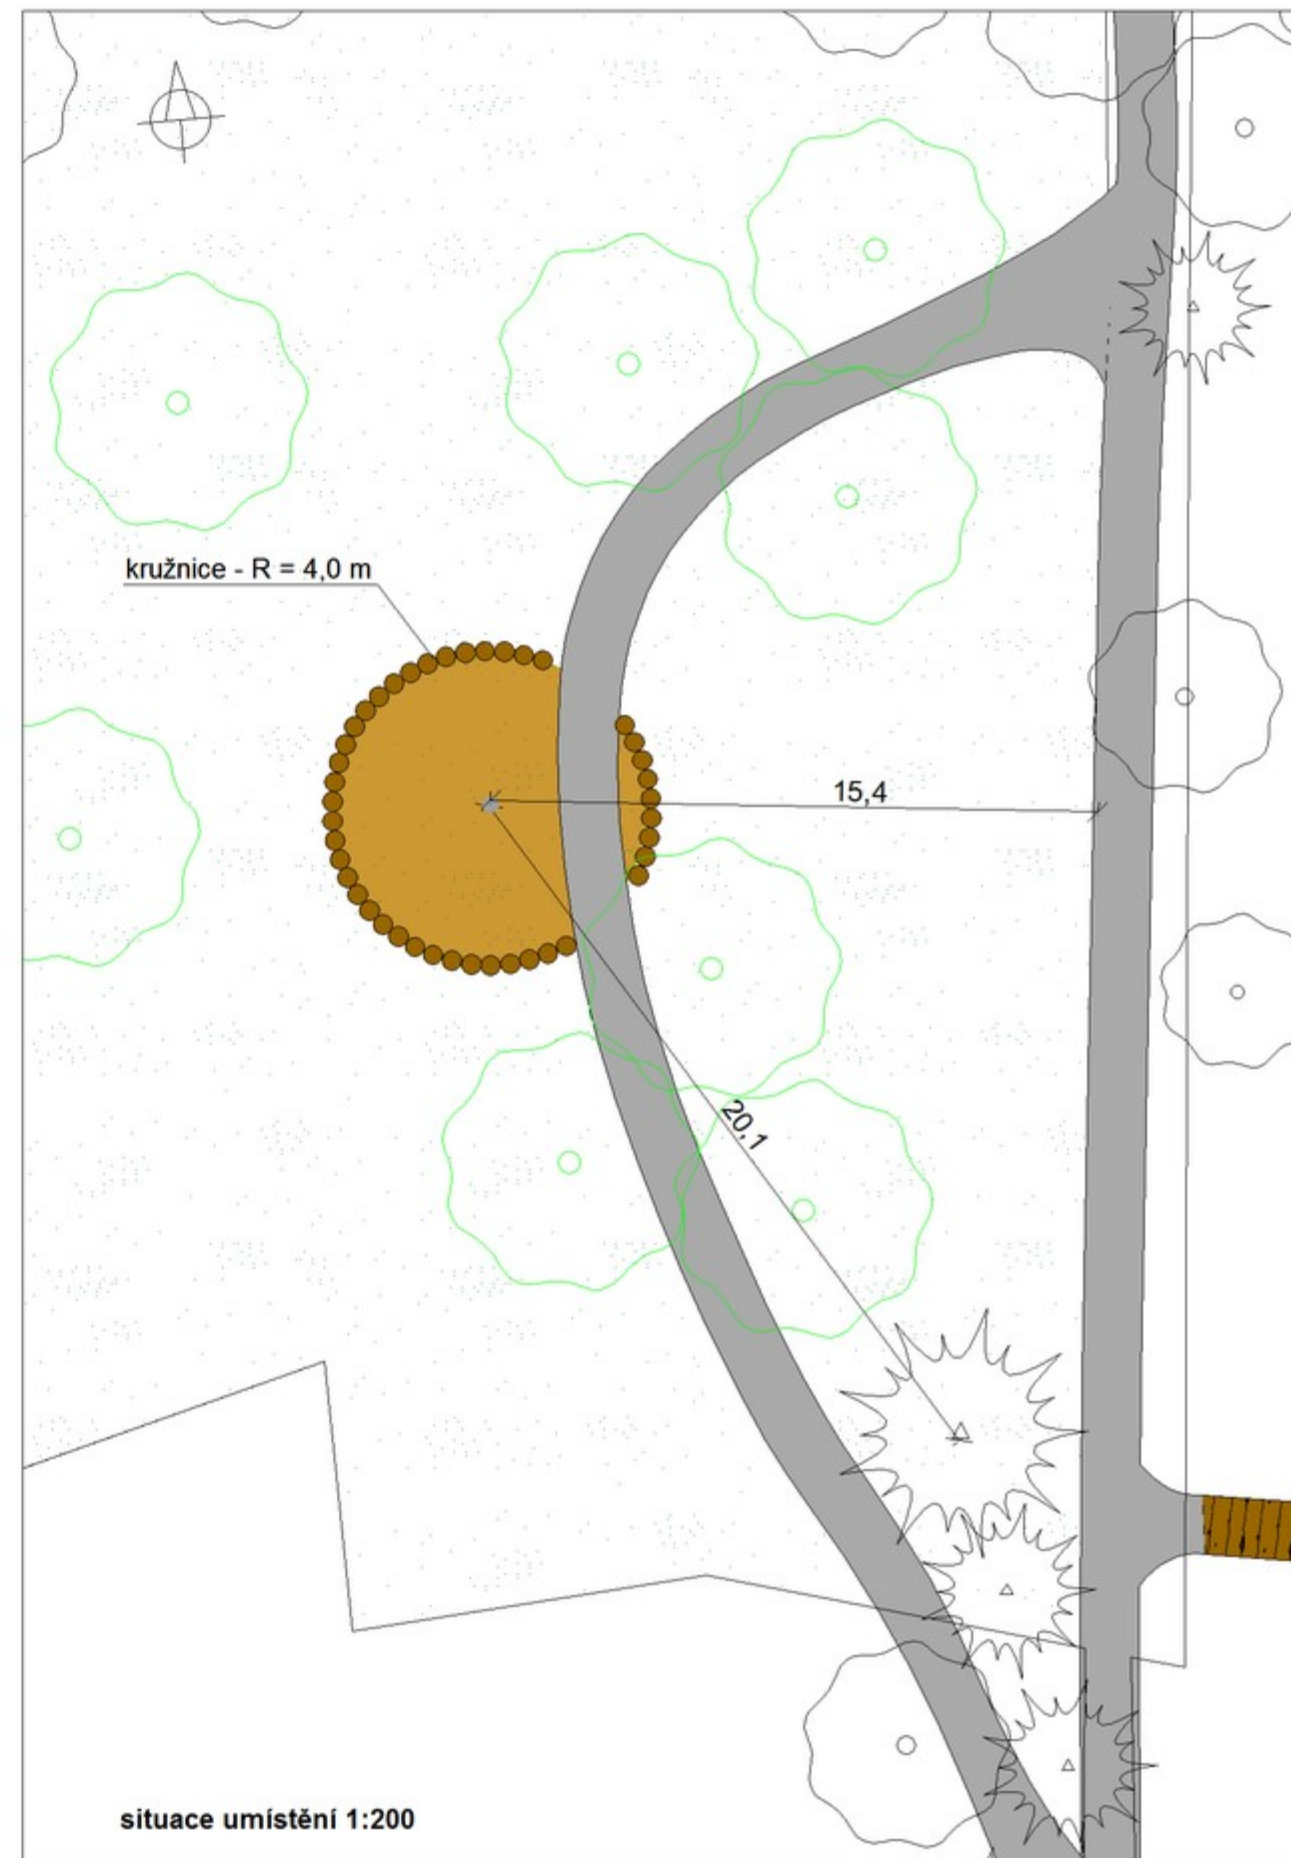

situace umístění 1:200

Projektovatel	Kreslil	Kontroloval	LIVING IN GREEN	
Ing. Elfová	Ing. Elfová	Ing. Vyhnáková	Datum	31.1.2019
Okres Frýdek-Místek	Místo Frýdlant nad Ostravicí	Formát	A3	
Investor město Frýdlant nad Ostravicí	Stupeň	Dokumentace pro ZVÚ		
Stavba NAUČNÁ STEZKA VE FRÝDLANTU NAD OSTRAVICÍ	Měřítko	1:140		
	Číslo výkresu	D.4.9		
Detail řešení venkovní učebny				