


# PŮDORYS 1NP ZALOŽENÍ BUDOVA A1

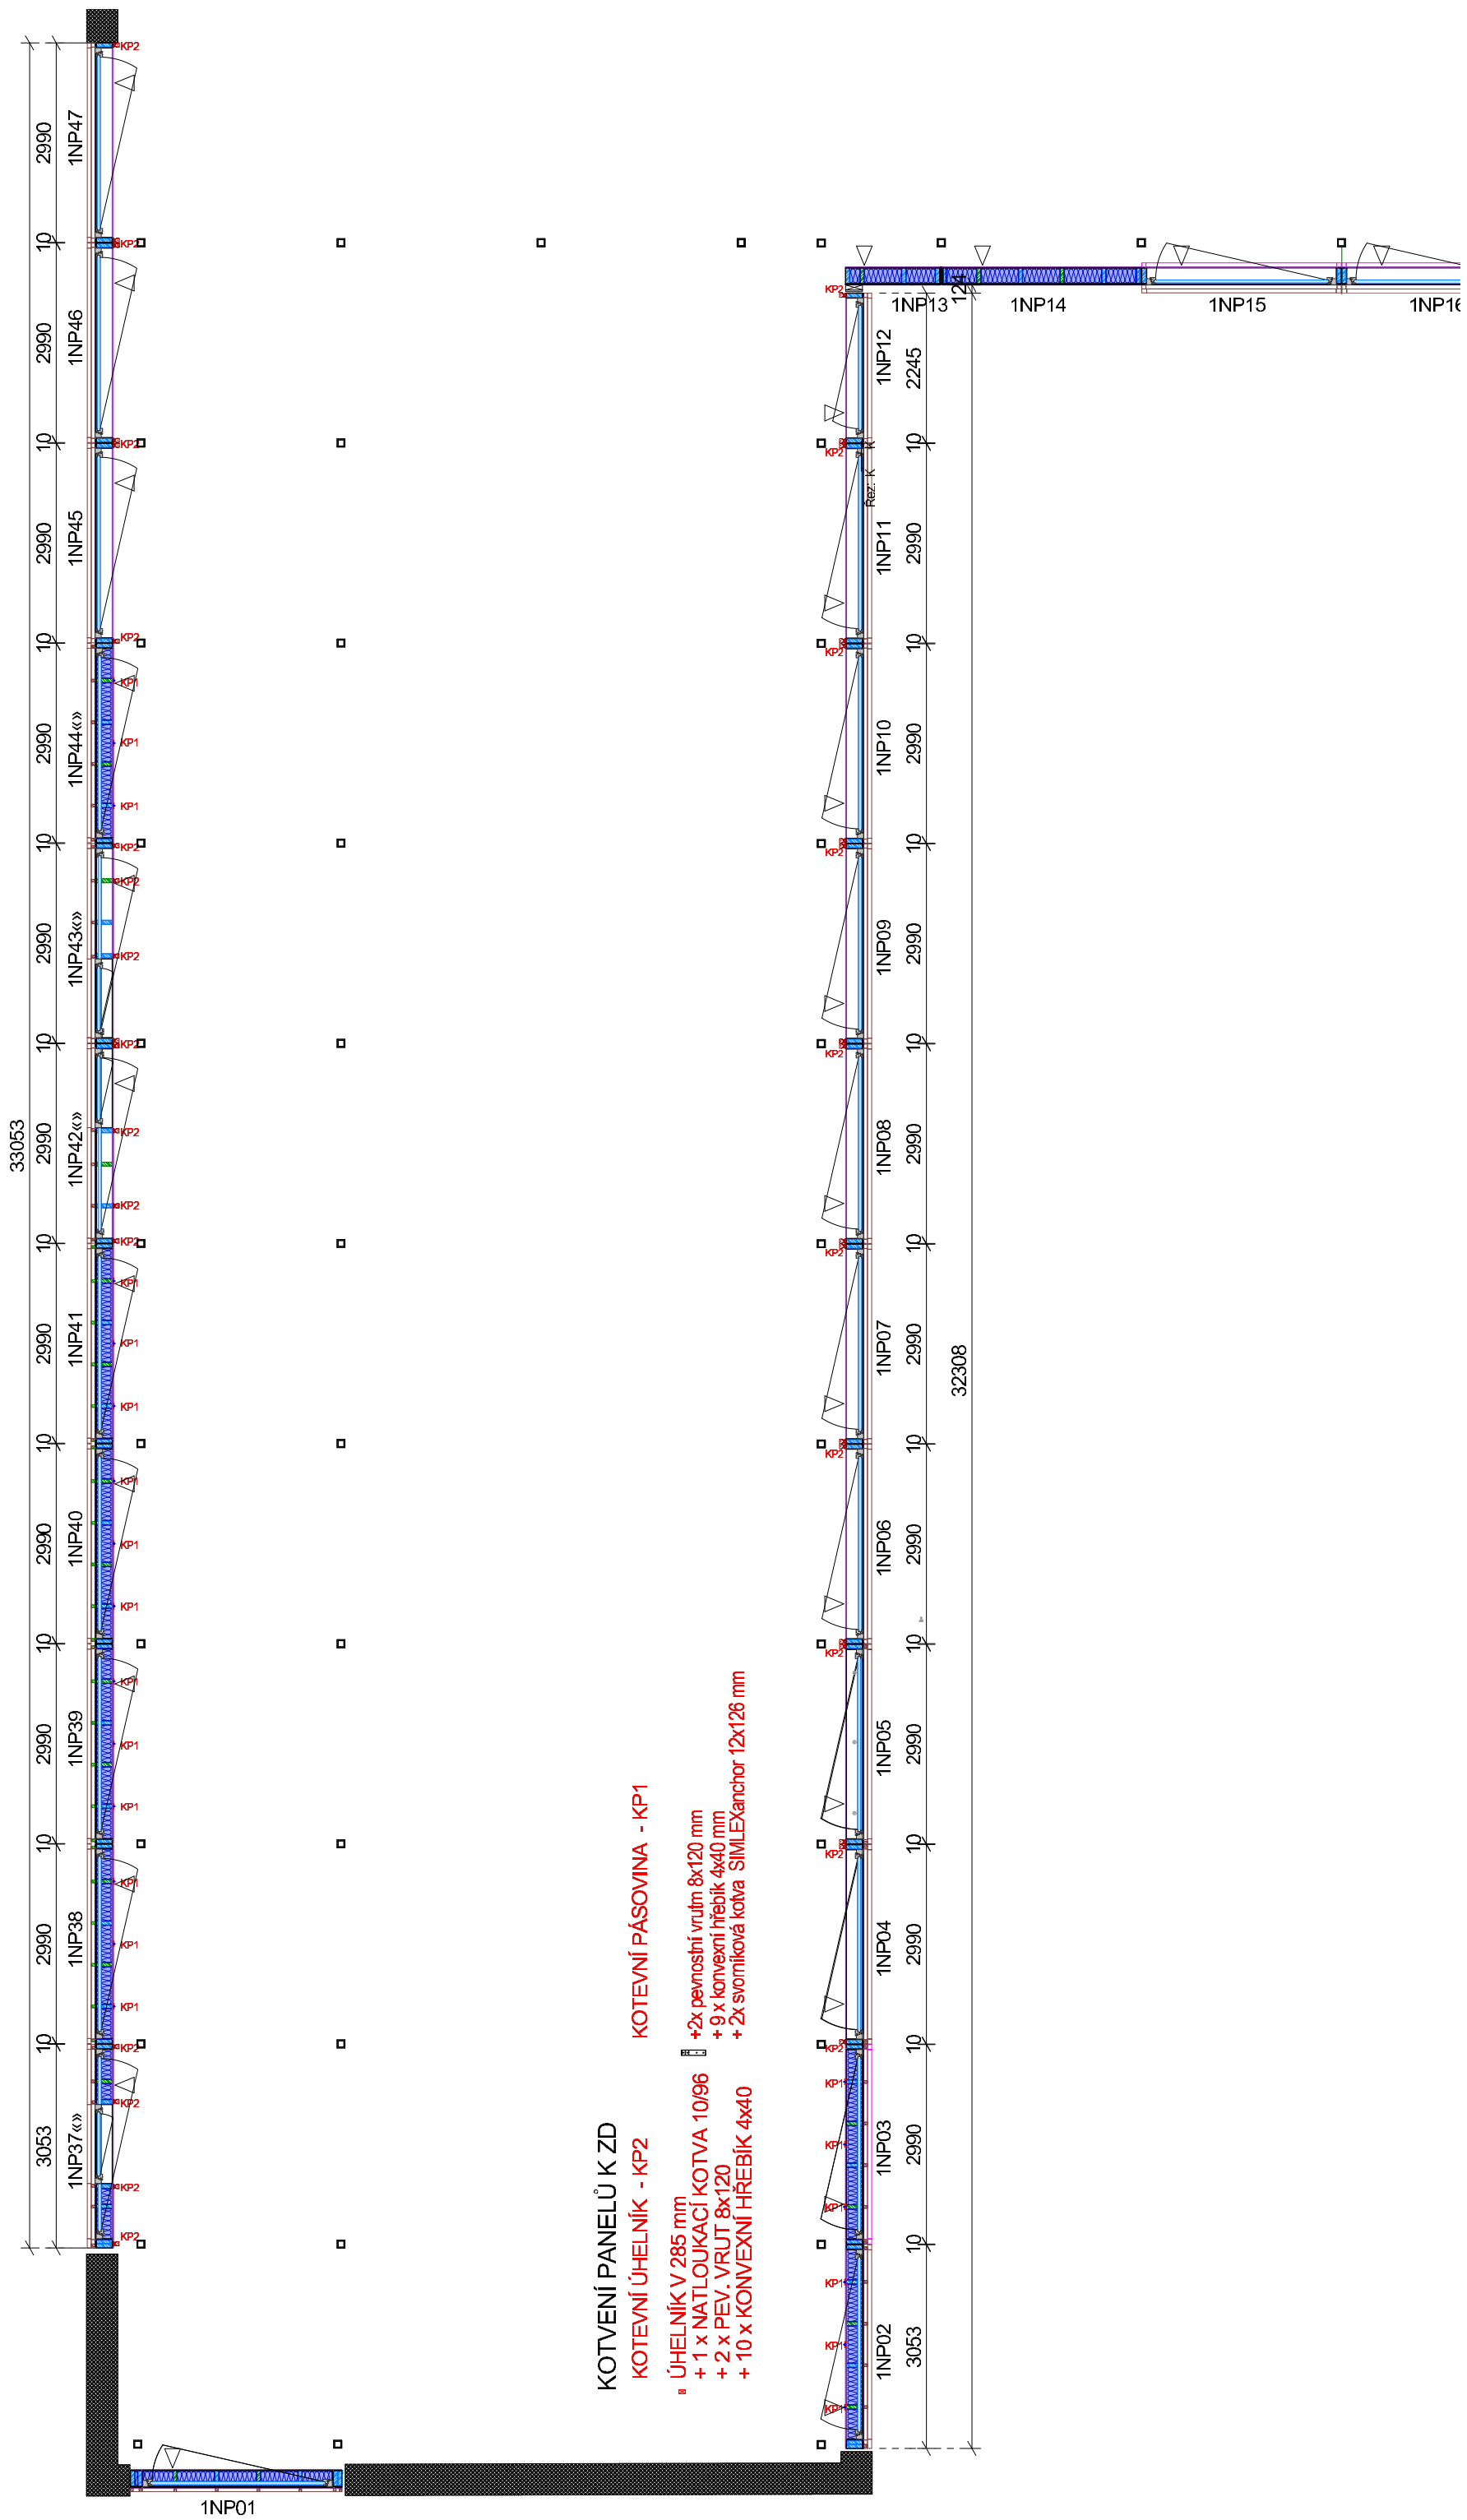

## KOTVENÍ PANELŮ K ZD

KOTEVNÍ ÚHELNÍK - KP2

ÚHELNÍK V 285 mm

+ 1 x NATLOUKACÍ KOTVA 10/96

+ 2 x PEV. VRUT 8x120

+ 10 x KONVEXNÍ HŘEBÍK 4x40

KOTEVNÍ PÁSOVINA - KP1

+2x pevnostní vrut 8x120 mm

+ 9 x konvexní hřebík 4x40 mm

+ 2x svorníková kotva SIMLEXanchor 12x126 mm