


ŘEZ A-A' - podélný M 1:200

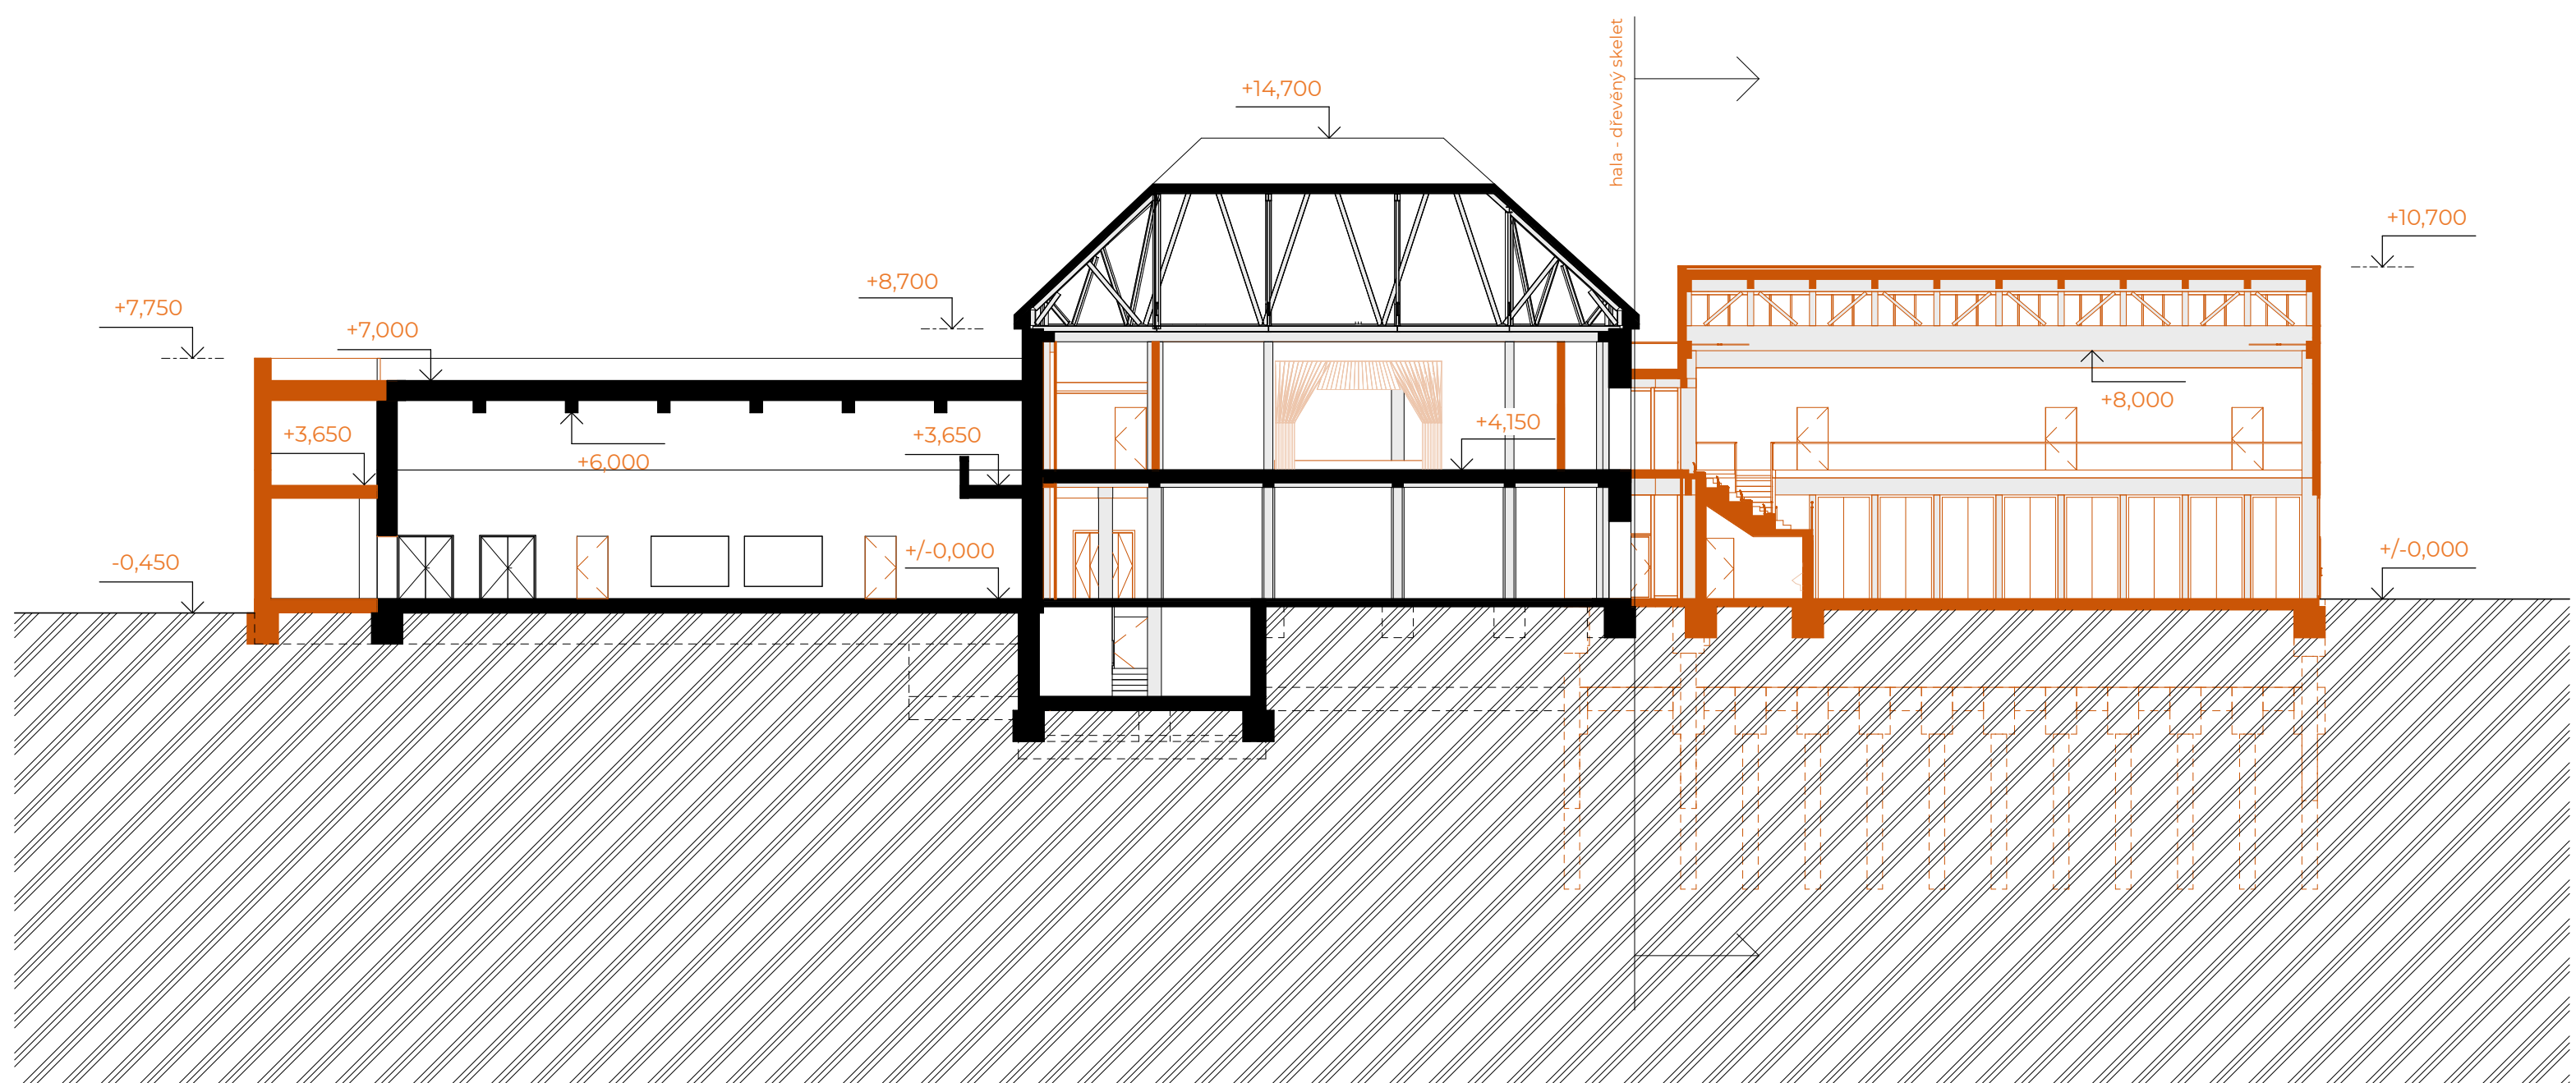

ŘEZ B-B' - příčný M 1:200

demolice
 stávající
 navrhované