



LEGENDA POUŽITÝCH MATERIÁLŮ



- DŘEVĚNÉ KONSTRUKCE
- ZDĚNÉ KONSTRUKCE
- BETON VYZTUŽENÝ
- BETON PROSTÝ
- BETON PREFABRIKOVANÝ
- TEPELNÁ IZOLACE MINERÁLNÍ
- KAMENNÁ KONSTRUKCE
- ŠTĚRK FRAKCE
- ZEMINA ROSTLÁ
- ZEMINA NASYPANÁ

LEGENDA FILTRU REKONSTRUKCÍ

- STAVAJÍCÍ KONSTRUKCE
- BOURANÉ KONSTRUKCE

LEGENDA SYMBOLŮ

- PHP práskový
- PHP sněhový
- Dveře s požární odolností dle PBŘ
- Podhled s požární odolností dle PBŘ

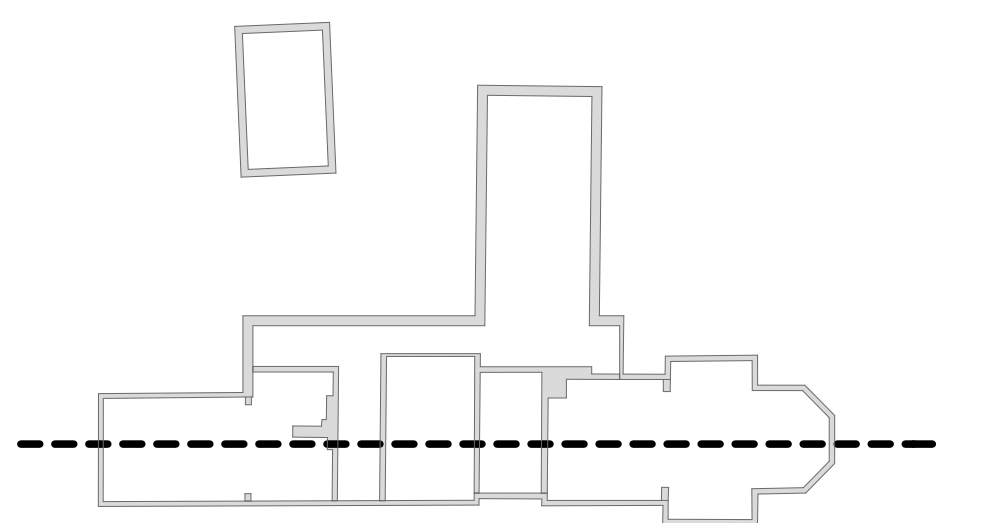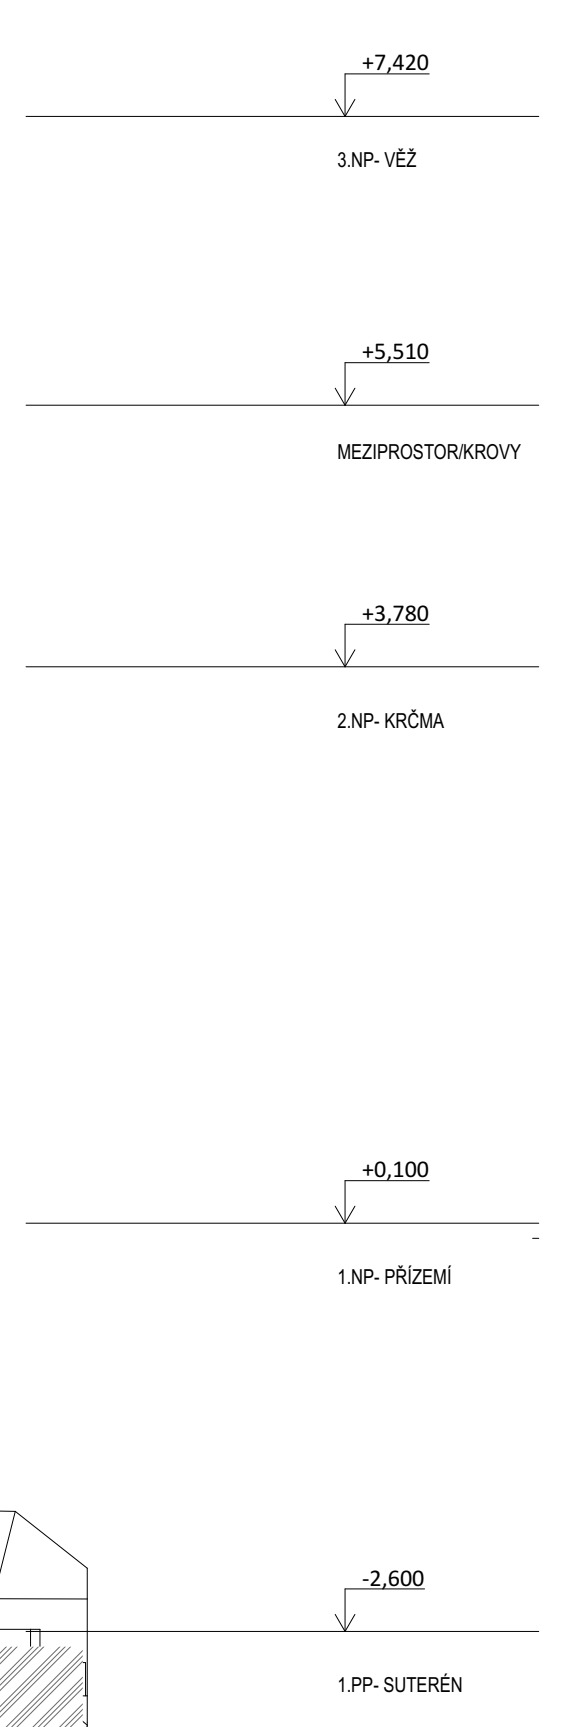

1:5000 = 1019,596 B p. v.
Kótován v milimetrech

AUTOR NÁVRHU: Ing. arch. Jakub Masák Ing. arch. Jaroslav Světek	VYPRACOVÁL: Ing. arch. Jan Větr Ing. arch. Jaroslav Světek Ing. arch. Veronika Šimonová Bc. Anna Macháčeková Ing. Martin Navrátil	ZODPOVĚDNÝ PROJEKTANT: Ing. arch. Jakub Masák autORIZOVANÝ ARCHITKT č. autorizace: 0308	GENERÁLNÍ PROJEKTANT: Asiela Masák & partner s.r.o. Rooseveltova 395/575, 160 00 Praha 6 - Bubenec, IČ: 27089631
HP: Václav Jirtoňovský, DIS.	STAVĚBNÍK: Vlašská muzea v přírodě v Račově pod Račobélém Palačkův 147, 756 61, Račov pod Račobélém, IČ: 00098604		
AKCE: Obnova objektu národní kulturní památky areál Pustevny objekt Libušina s restauračním provozem a bytem správce		DATUM: 06/2015	STUPĚŇ PROJEKTU: UR + SP
ČÁST: Architektonicko-stavební část - Návrhový stav	MĚRITKO: 1:50	ČÁST: D.1.1.1	Č. PÁRE: UR + SP
VÝKRES: Řez podélný A-A	Č. VÝKRESU: D.1.1.1.B.8		

