


Typový řez domem Atrium – Bungalov

Provedení "ALL INCLUSIVE"

ATRIUM DIFUTECH – CLIMA COMFORT

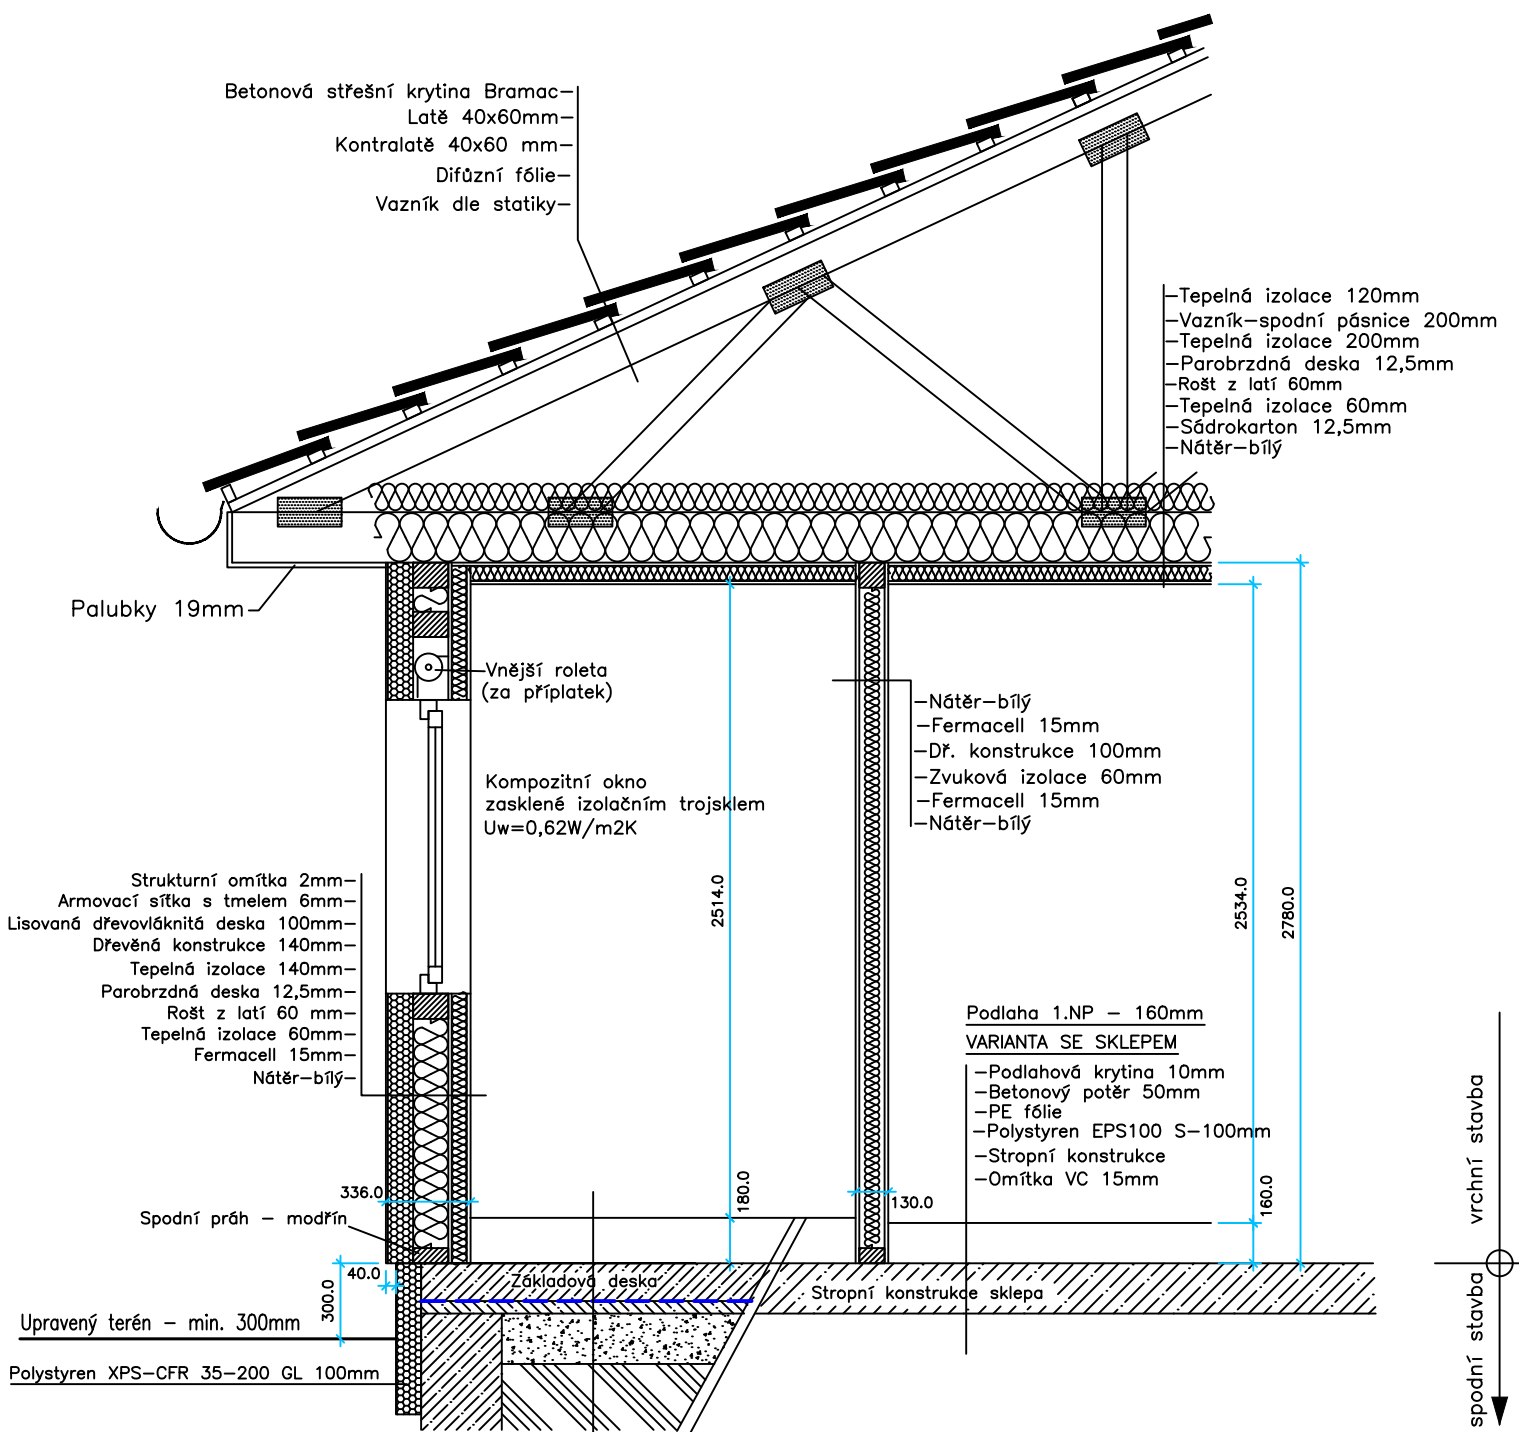

Podlaha 1.NP – 260mm

VARIANTA BEZ SKLEPA – s podlahovým vytápěním

- Podlahová krytina 10mm
- Betonový potěr 48mm
- Systémová deska 32mm
- Polystyren EPS100 S–70mm
- Polystyren EPS150 S–100mm
- Vyztužený podkladní beton 150mm
- Hydroizolační systém
- Vyztužený podkladní beton 50mm
- Podsyp – štěrk – 200mm + nutnost odvětrání radonu z podloží
- Hutněná pláň (rostlý terén)

Podlaha 1.NP – 180mm

VARIANTA BEZ SKLEPA bez podlahového vytápění

- Podlahová krytina 10mm
- Betonový potěr 50mm
- PE fólie
- Polystyren EPS100 S 120mm
- Vyztužený podkladní beton 150mm
- Hydroizolační systém
- Vyztužený podkladní beton 50mm
- Podsyp – štěrk – 200mm + nutnost odvětrání radonu z podloží
- hutněná pláň (rostlý terén)