
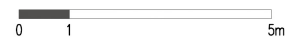


# POHLED SEVEROZÁPAD

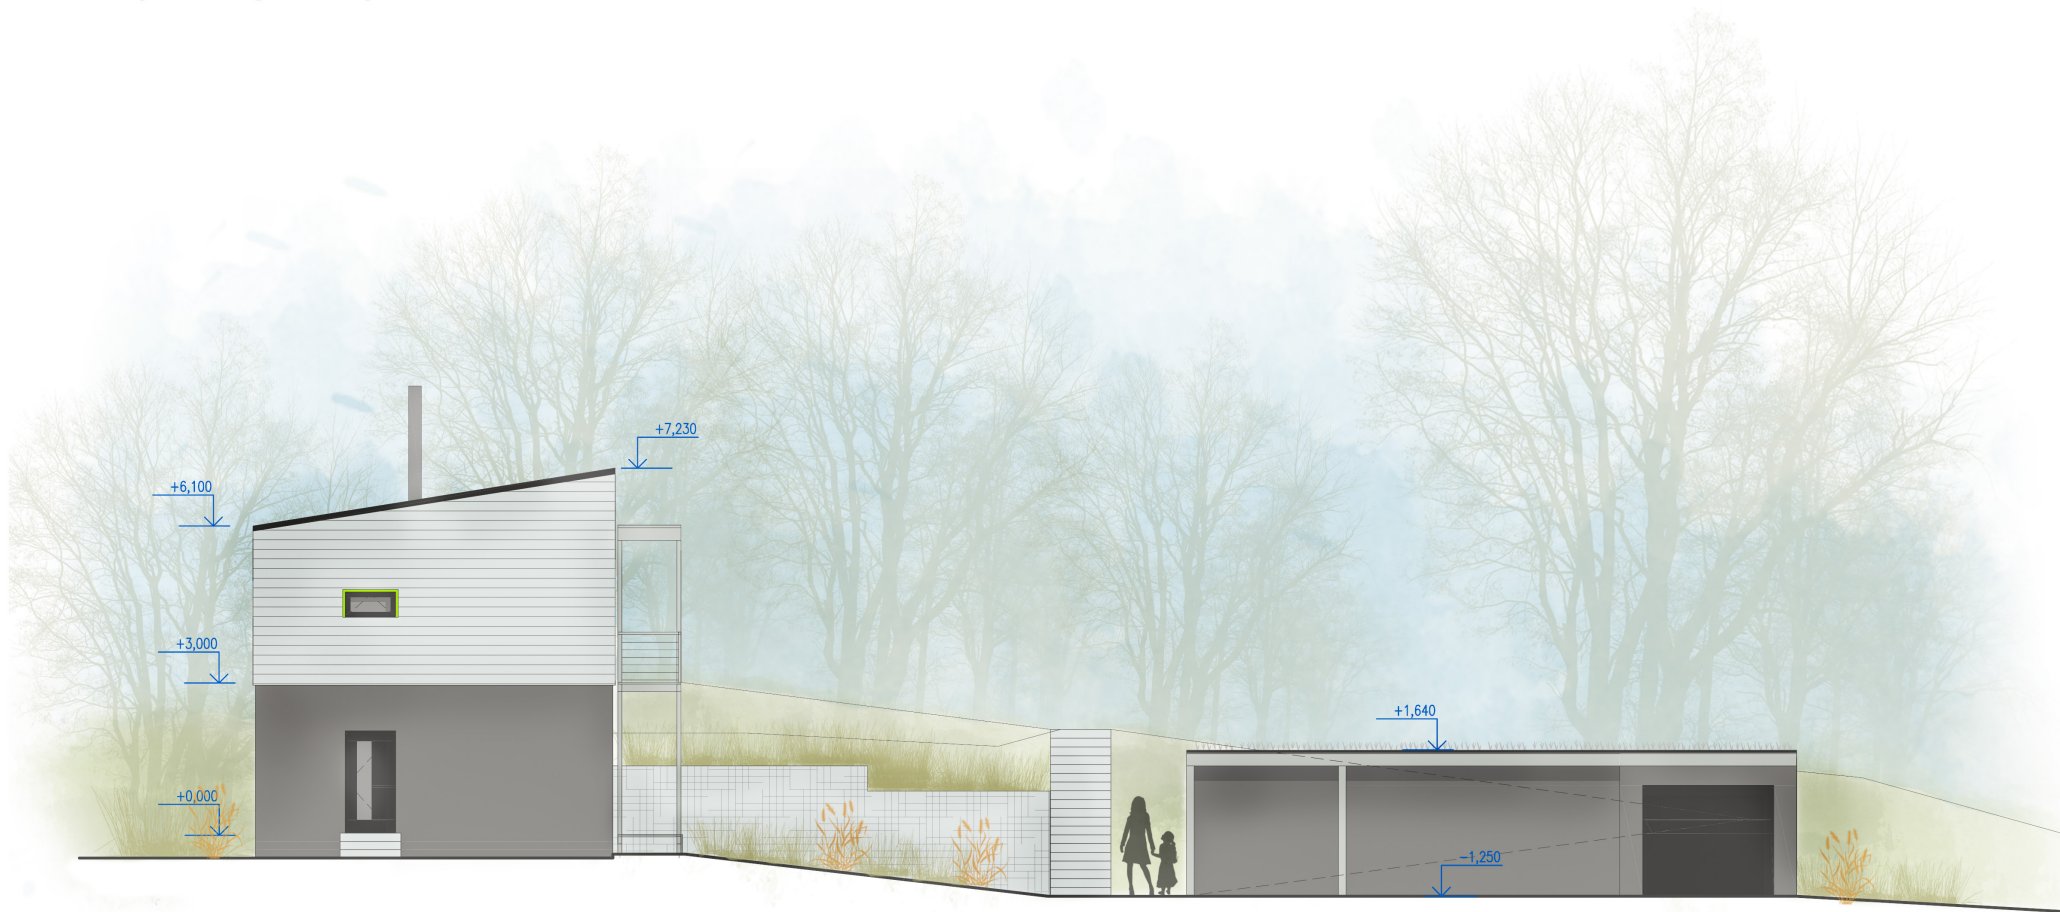

## POHLED SEVEROZÁPAD

### RODINNÝ DŮM V LUDGEŘOVICÍCH

INVESTOR: Andrej a Naděžda Harmečkovi

M 1:100

VYPRACOVAL: Ing.arch. M. Hudec, Ateliér ELAM, Pekařská 6, Brno