


PŮDORYS 1.NP

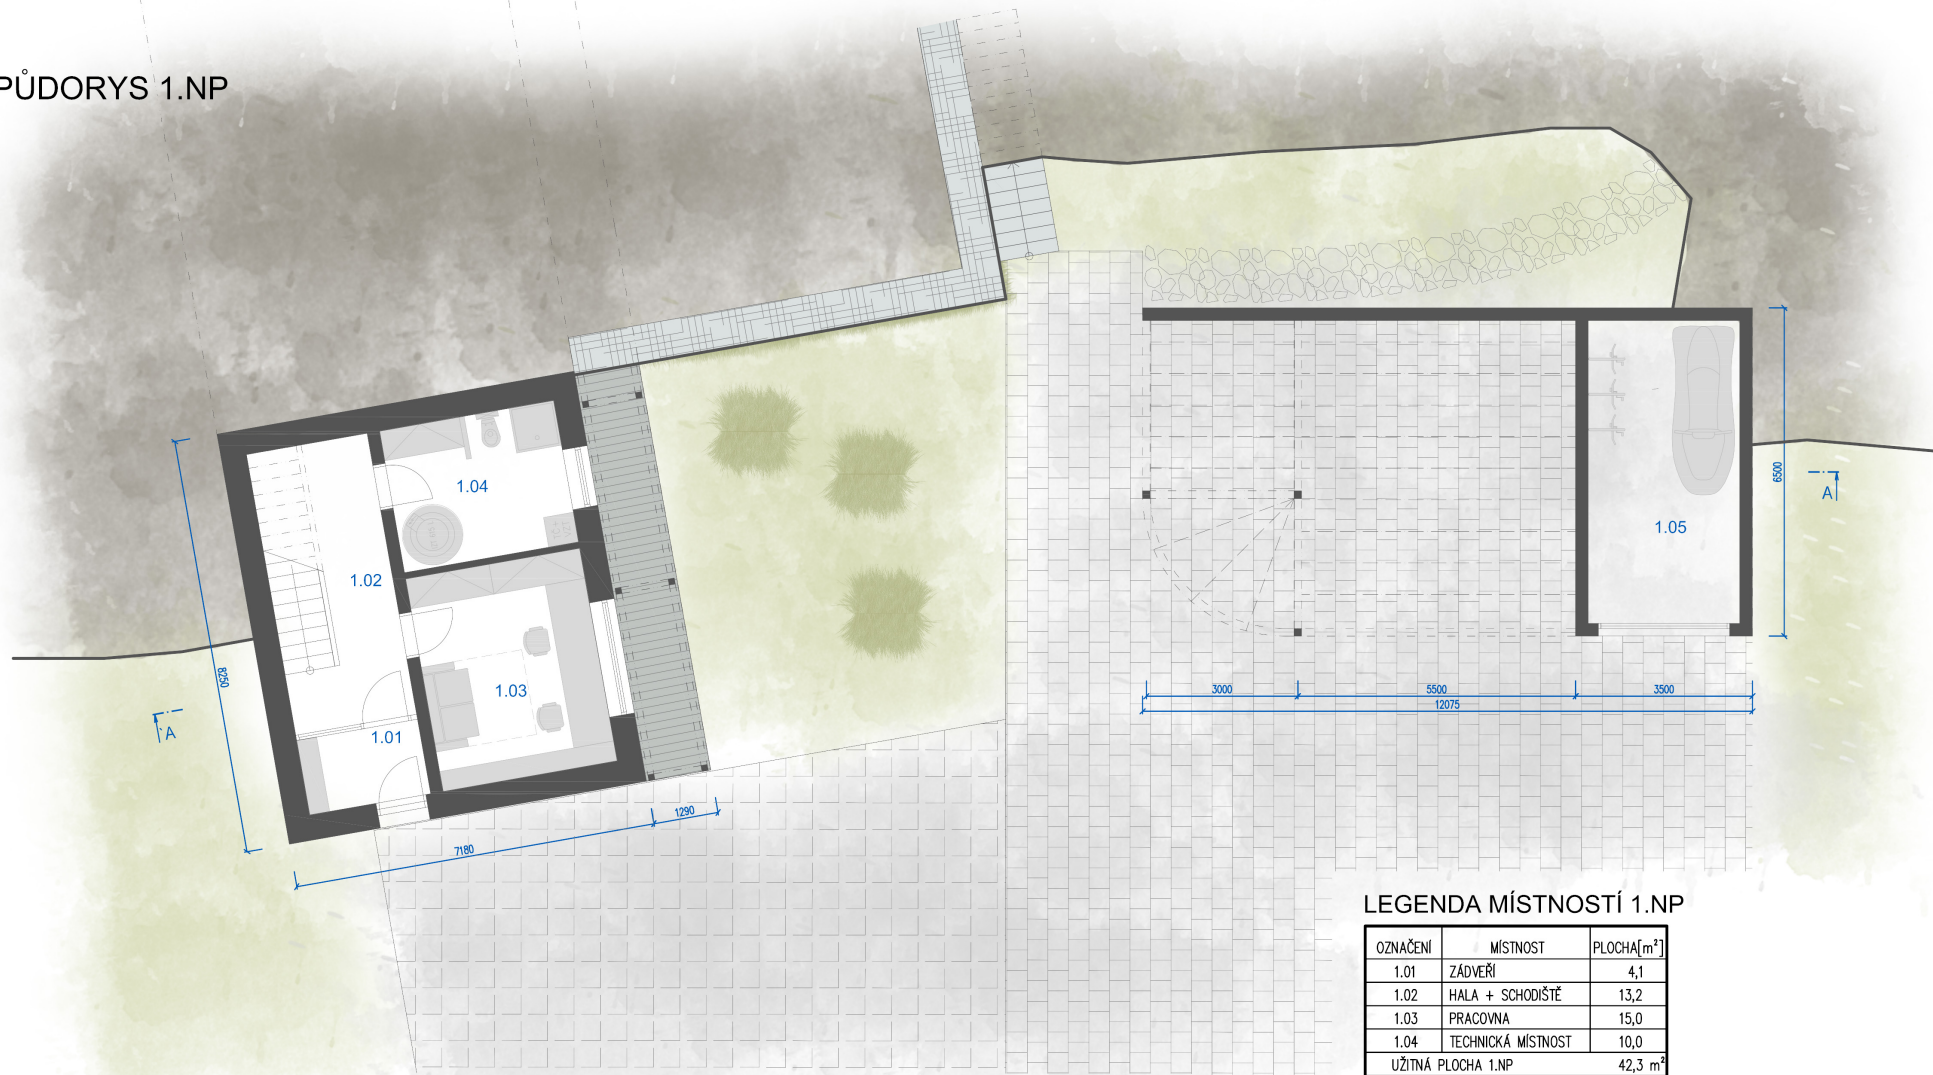

LEGENDA MÍSTNOSTÍ 1.NP

OZNAČENÍ	MÍSTNOST	PLOCHA[m ²]
1.01	ZÁDVEŘÍ	4,1
1.02	HALA + SCHODIŠTĚ	13,2
1.03	PRACOVNA	15,0
1.04	TECHNICKÁ MÍSTNOST	10,0
UŽITNÁ PLOCHA 1.NP		42,3 m ²
UŽITNÁ PLOCHA CELKEM		150,7 m ²
1.05	SKLAD	18,0



PŮDORYS 1.NP RODINNÝ DŮM V LUDGEŘOVICÍCH

INVESTOR: Andrej a Naděžda Harmečkovi M 1:100
 VYPRACOVAL: Ing.arch. M. Hudec, Ateliér ELAM, Pekařská 6, Brno