




# LEGENDA MATERIÁLŮ

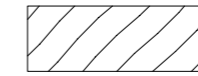


Dřevěné hranoly - 100 x100 mm



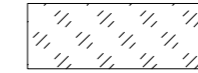

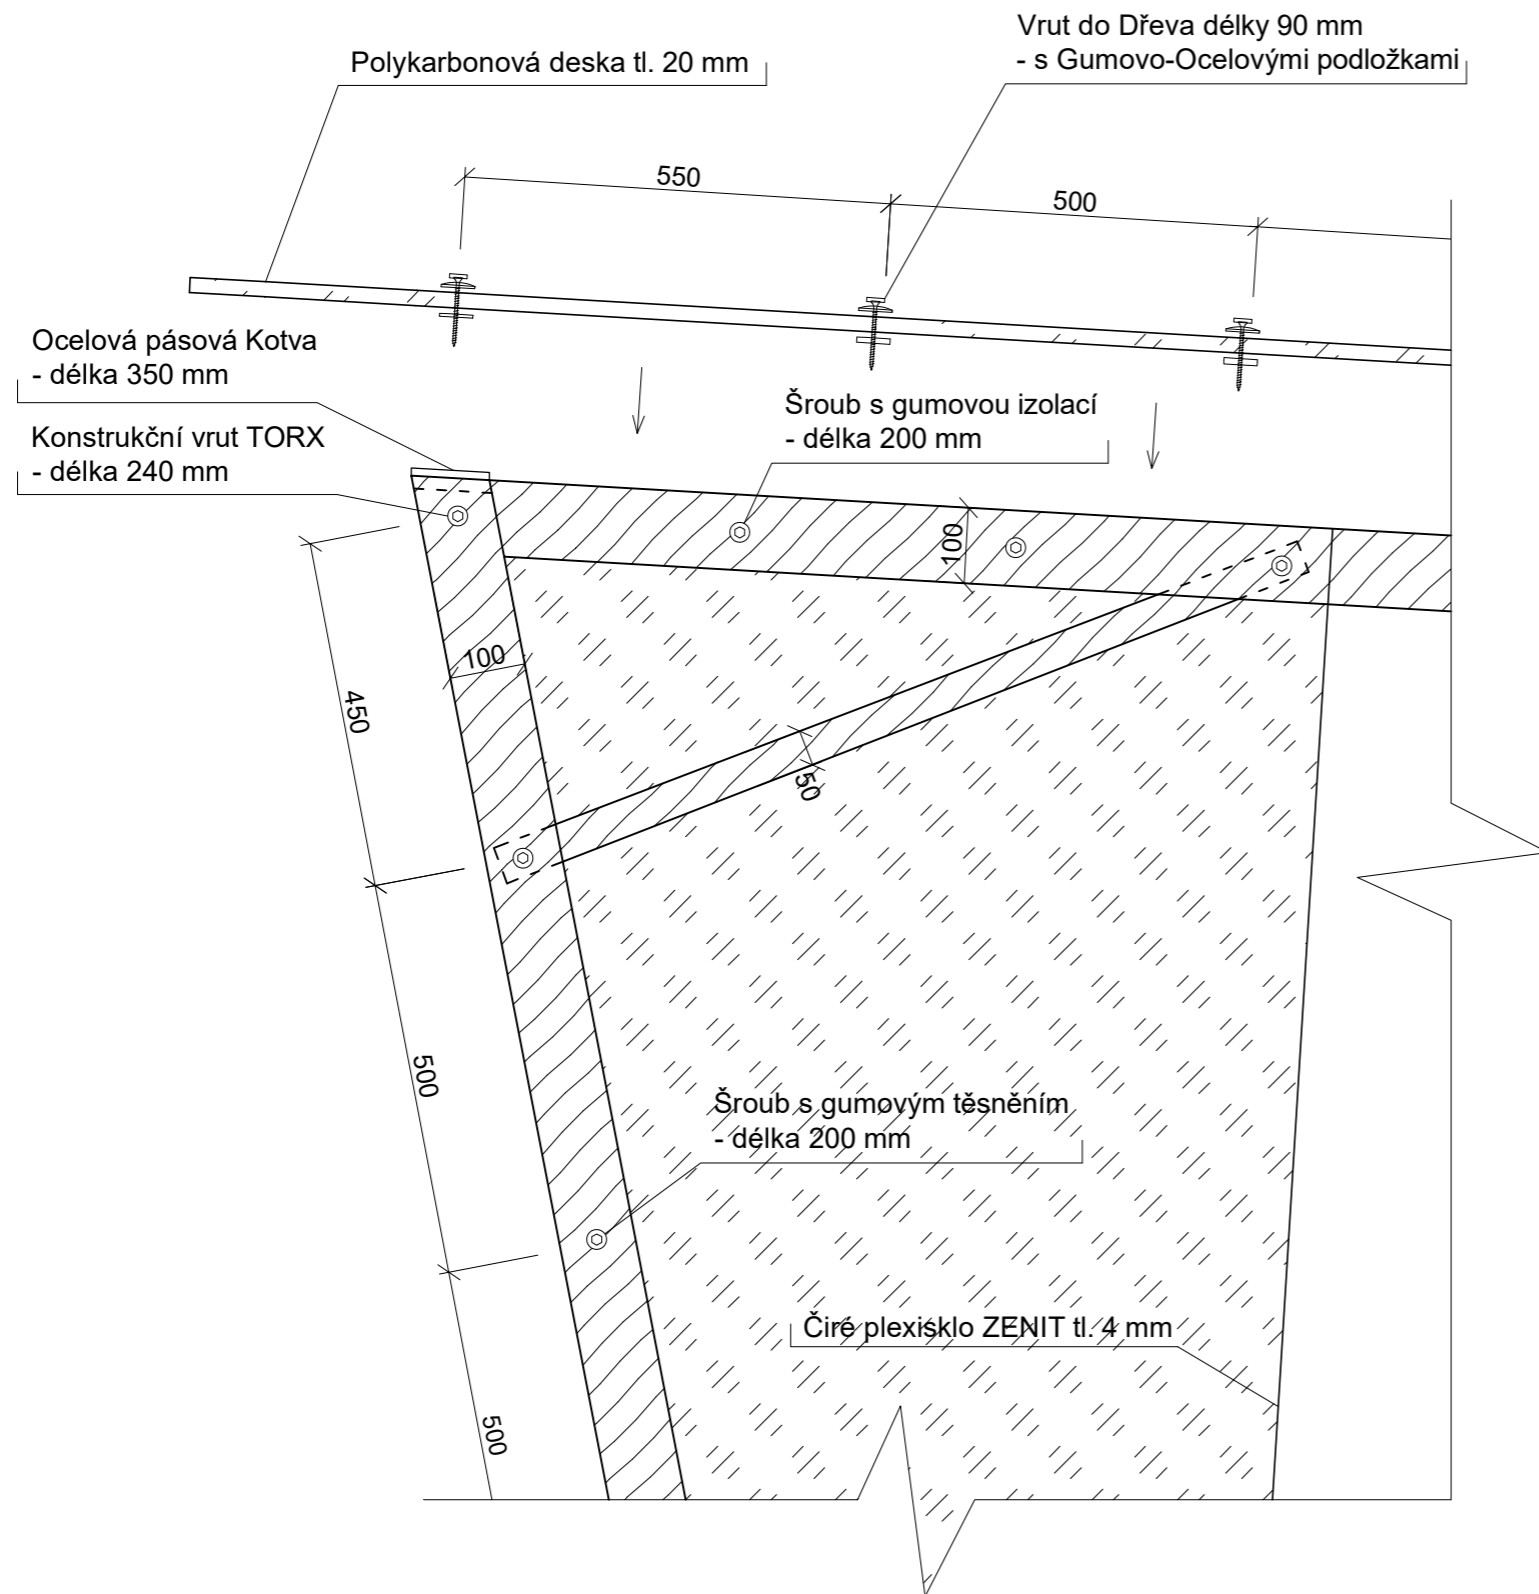
Plexisklo

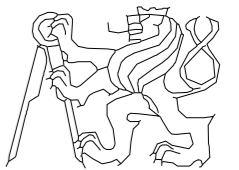


|         |  |           |                         |                |   |
|---------|--|-----------|-------------------------|----------------|---|
| OBOR    | A+S  | KATEDRA   | K129 - ATZ1             | JMÉNO STUDENTA |  |
| ROČNÍK  | 1.R.LS 2021/22                                 | VYUČUJÍCÍ | AT Pošmourný / Bořiková | Samuel Čandík  |   |
| AKCE :  | Návrh Čítárny ve Stromovce                     |           |                         | FORMÁT         |   |
| OBSAH : | Výkres konstrukčního detailu - Východní pohled |           |                         | MĚŘÍTKO        | 1:10  |
|         |  |           |                         | DATUM          | 18.06.2022  |
|         |  |           |                         | Č. VÝKR.       | 3   |



# LEGENDA MATERIÁLŮ

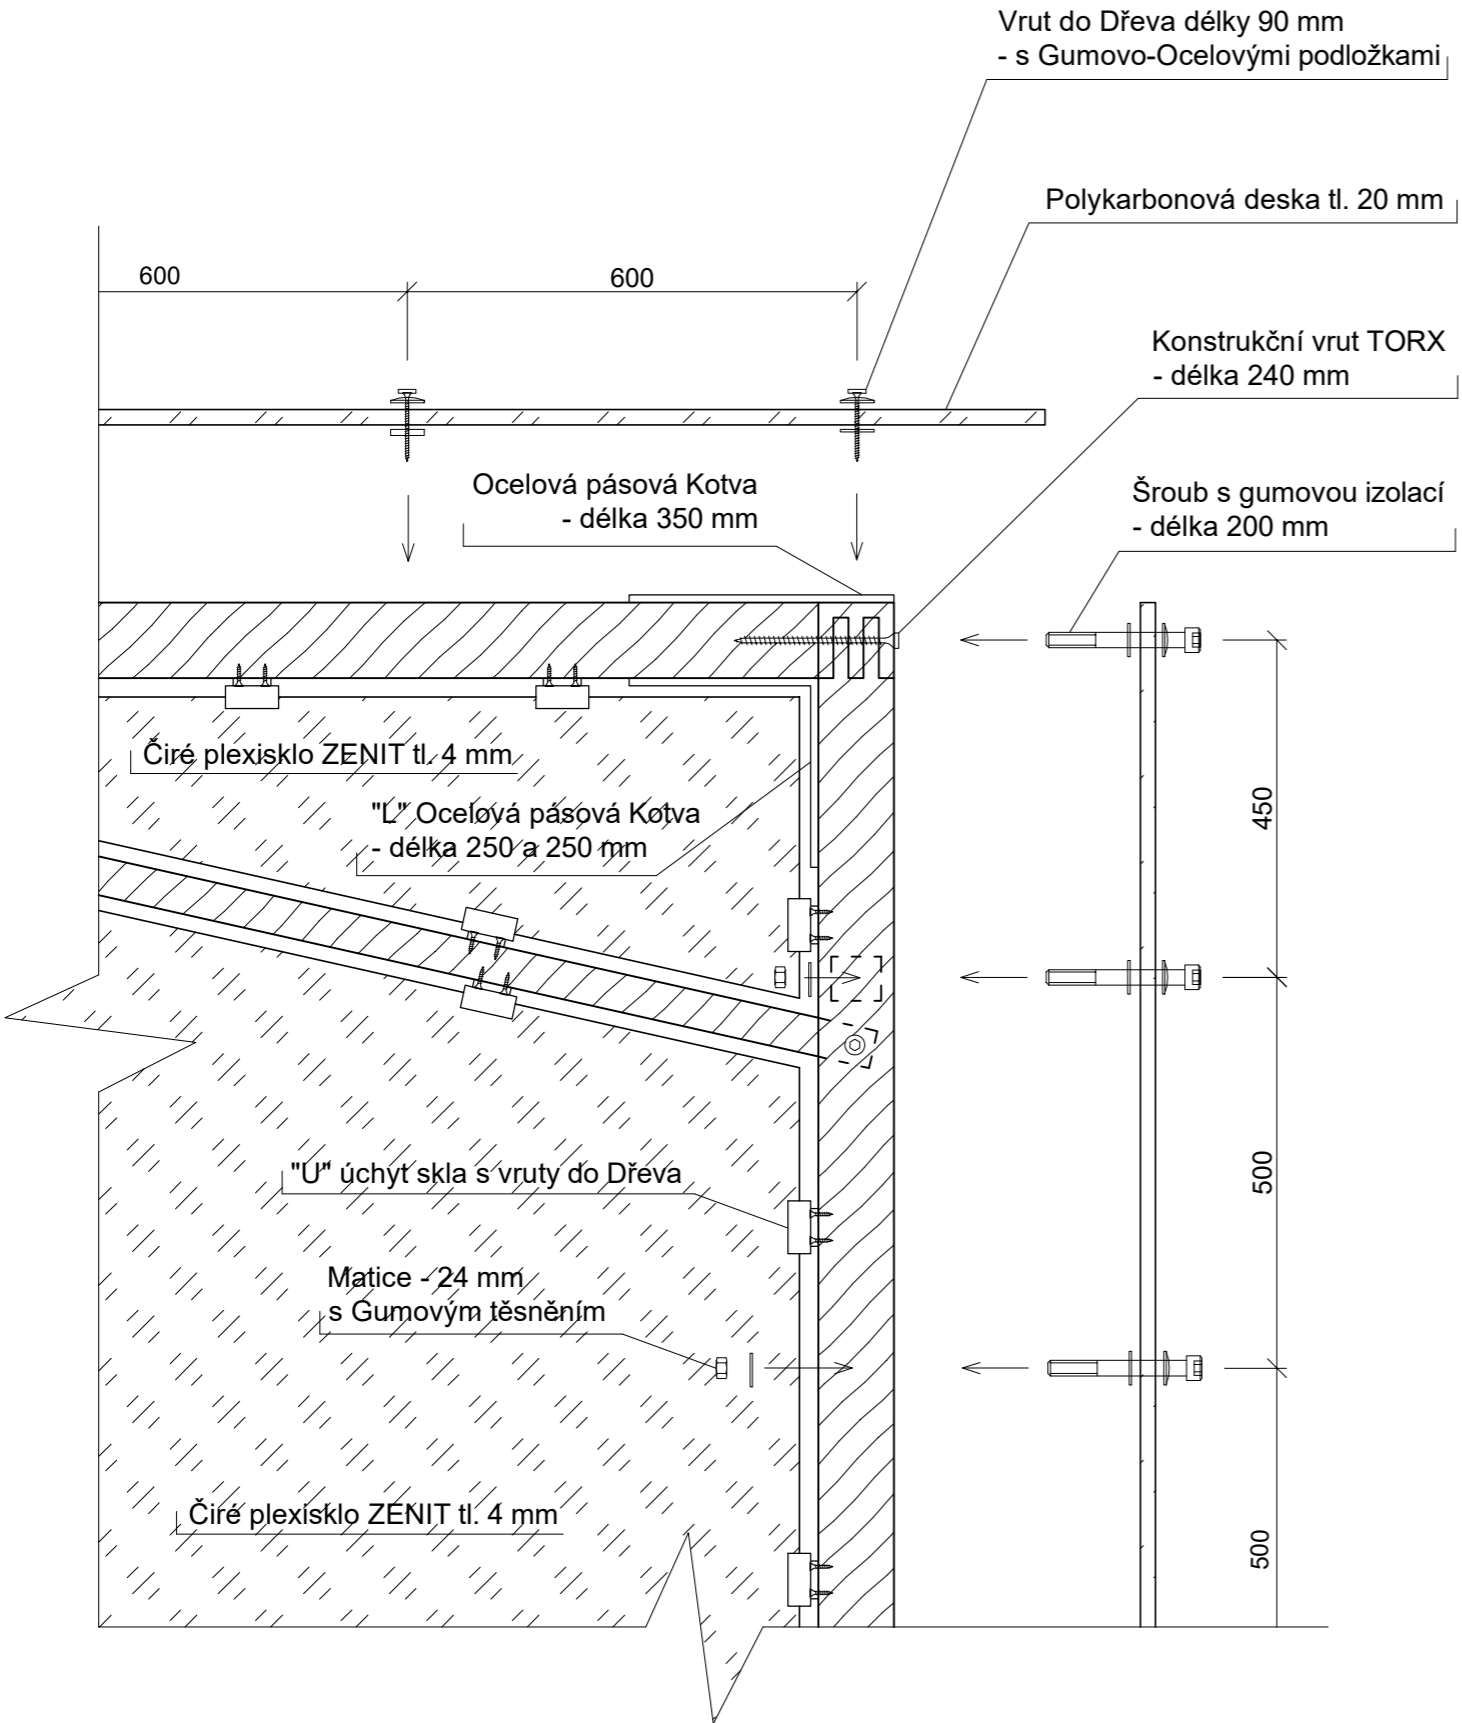
-  Dřevěné hranoly - 100 x100 mm
-  Plexisklo

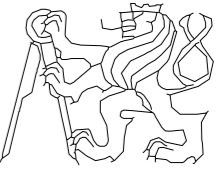


|   |                         |                |   |            |
|---|-------------------------|----------------|---|------------|
| OBOR  | KATEDRA                 | JMÉNO STUDENTA |  |            |
| A+S   | K129 - ATZ1             | Samuel Čandík  |   |            |
| ROČNÍK                                      | VYUČUJÍCÍ               |                |   |            |
| 1.R LS 2021/22                              | AT Pošmourný / Boříková |                |   |            |
| AKCE :                                      |                         |                |   |            |
| Návrh Čítárny ve Stromovce                  |                         |                | FORMÁT  | A3         |
|   |                         |                | MĚŘÍTKO   | 1:10       |
|   |                         |                | DATUM   | 18.06.2022 |
| OBSAH :                                     |                         |                | Č. VÝKR.  |            |
| Výkres konstrukčního detailu - Jižní pohled |                         |                |   | 4          |

## LEGENDA MATERIÁLŮ

|   |                               |
|---|-------------------------------|
|  | Dřevěné hranoly - 100 x100 mm |
|  | Plexisklo                     |

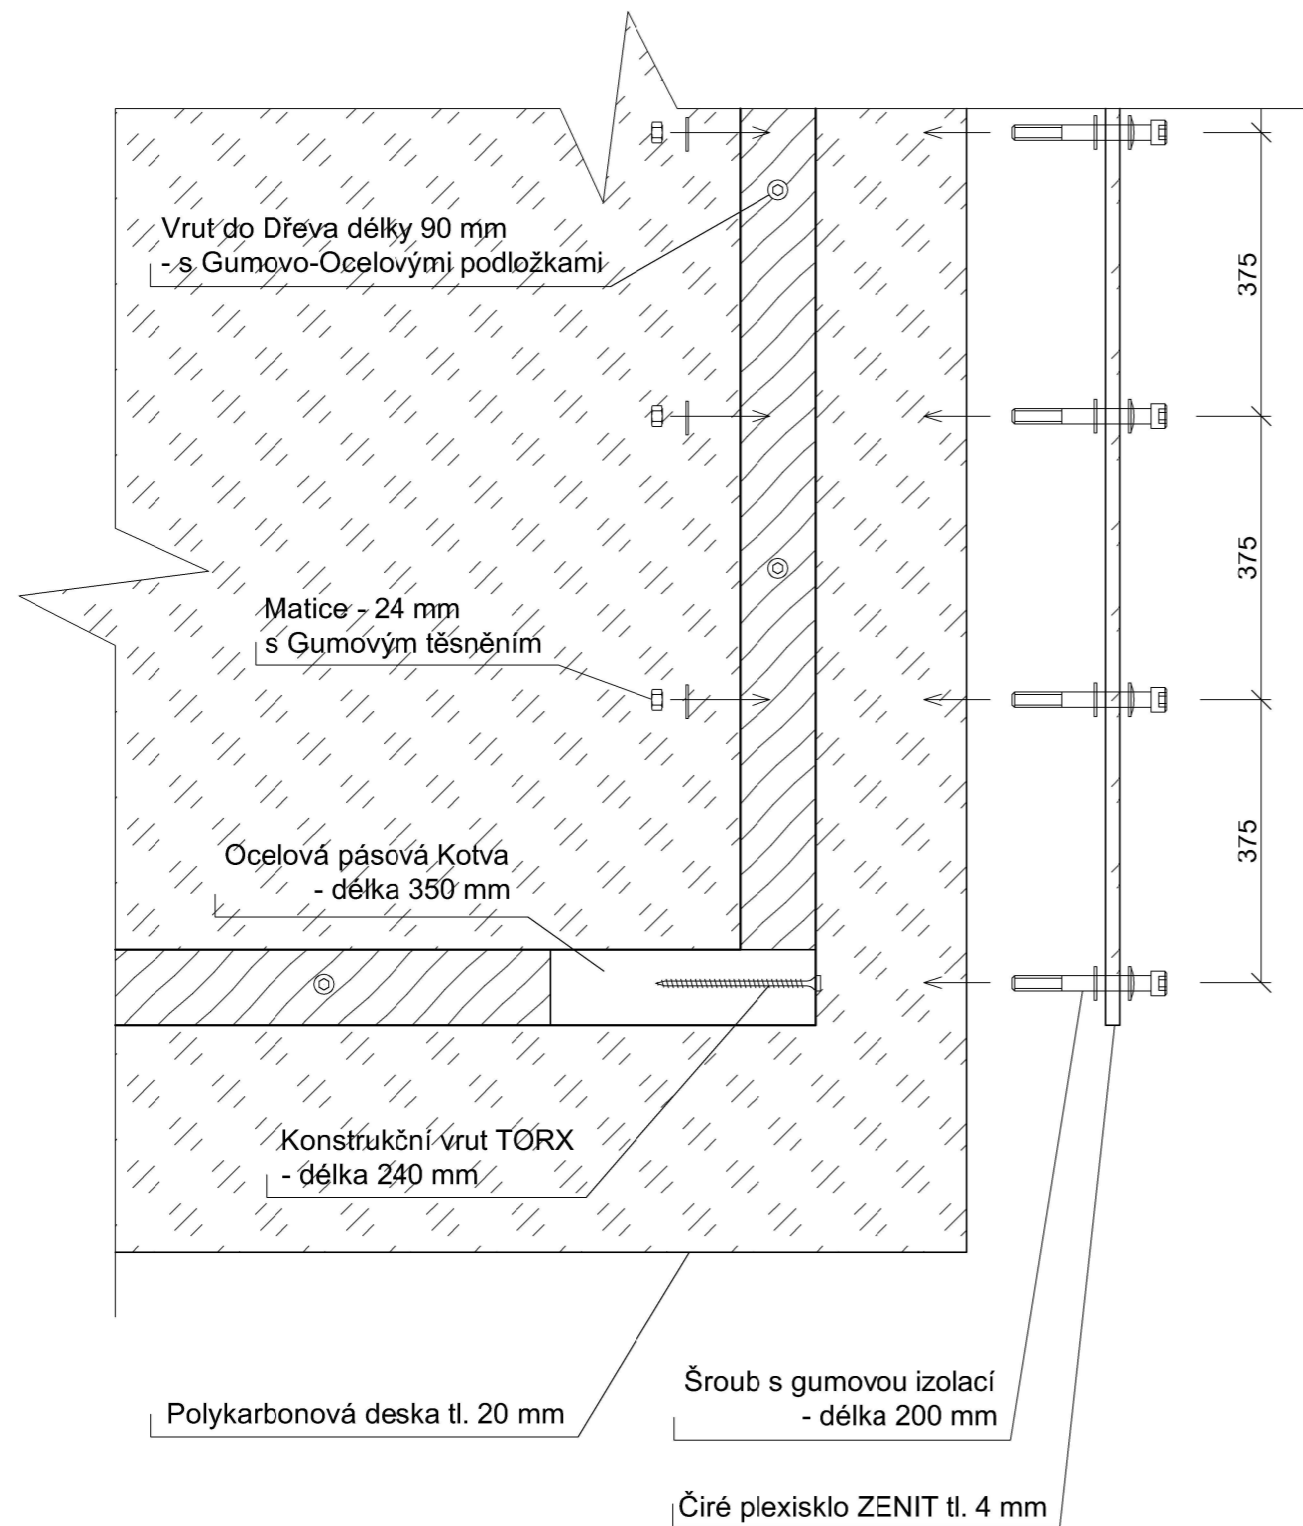
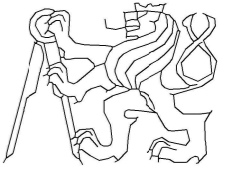
|   |                         |                |   |            |
|---|-------------------------|----------------|---|------------|
| OBOR  | KATEDRA                 | JMÉNO STUDENTA |  |            |
| A+S   | K129 - ATZ1             | Samuel Čandík  |   |            |
| ROČNÍK                                      | VYUČUJÍCÍ               |                |   |            |
| 1.R LS 2021/22                              | AT Pošmcurný / Bořiková |                |   |            |
| AKCE :                                      |                         |                |   |            |
| Návrh Čítárny ve Stromovce                  |                         |                | FORMÁT  | A3         |
|   |                         |                | MĚŘÍTKO   | 1:10       |
|   |                         |                | DATUM   | 18.06.2022 |
| OBSAH :                                     |                         |                | Č. VÝKR.  | 5          |
| Výkres konstrukčního detailu - Pohled shora |                         |                |   |            |