




POHLED JIŽNÍ

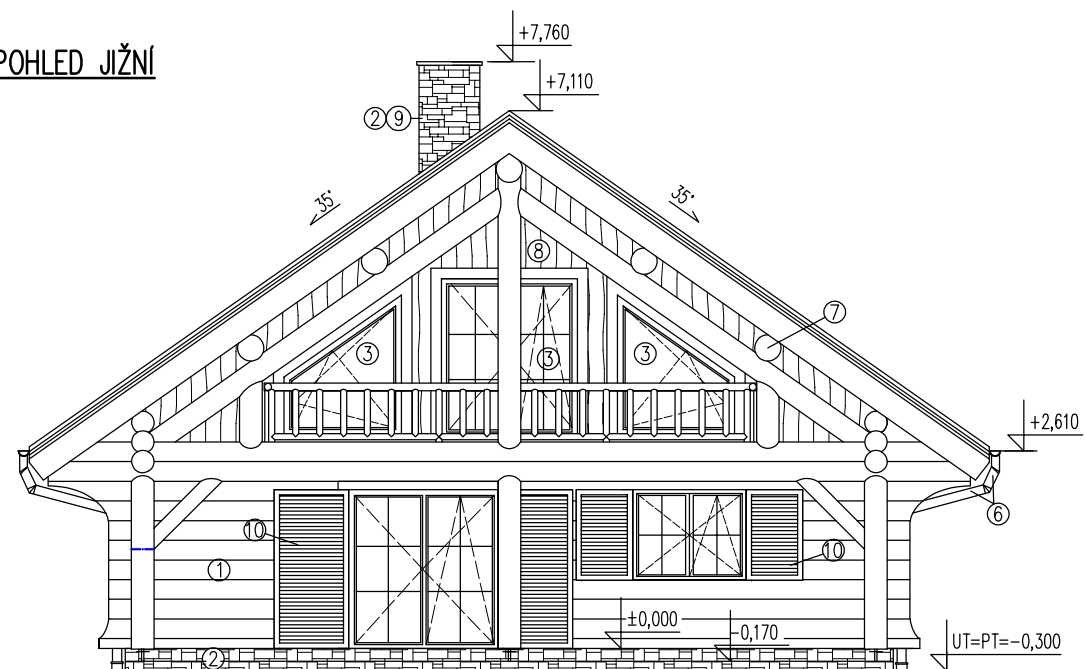


POHLED ZÁPADNÍ

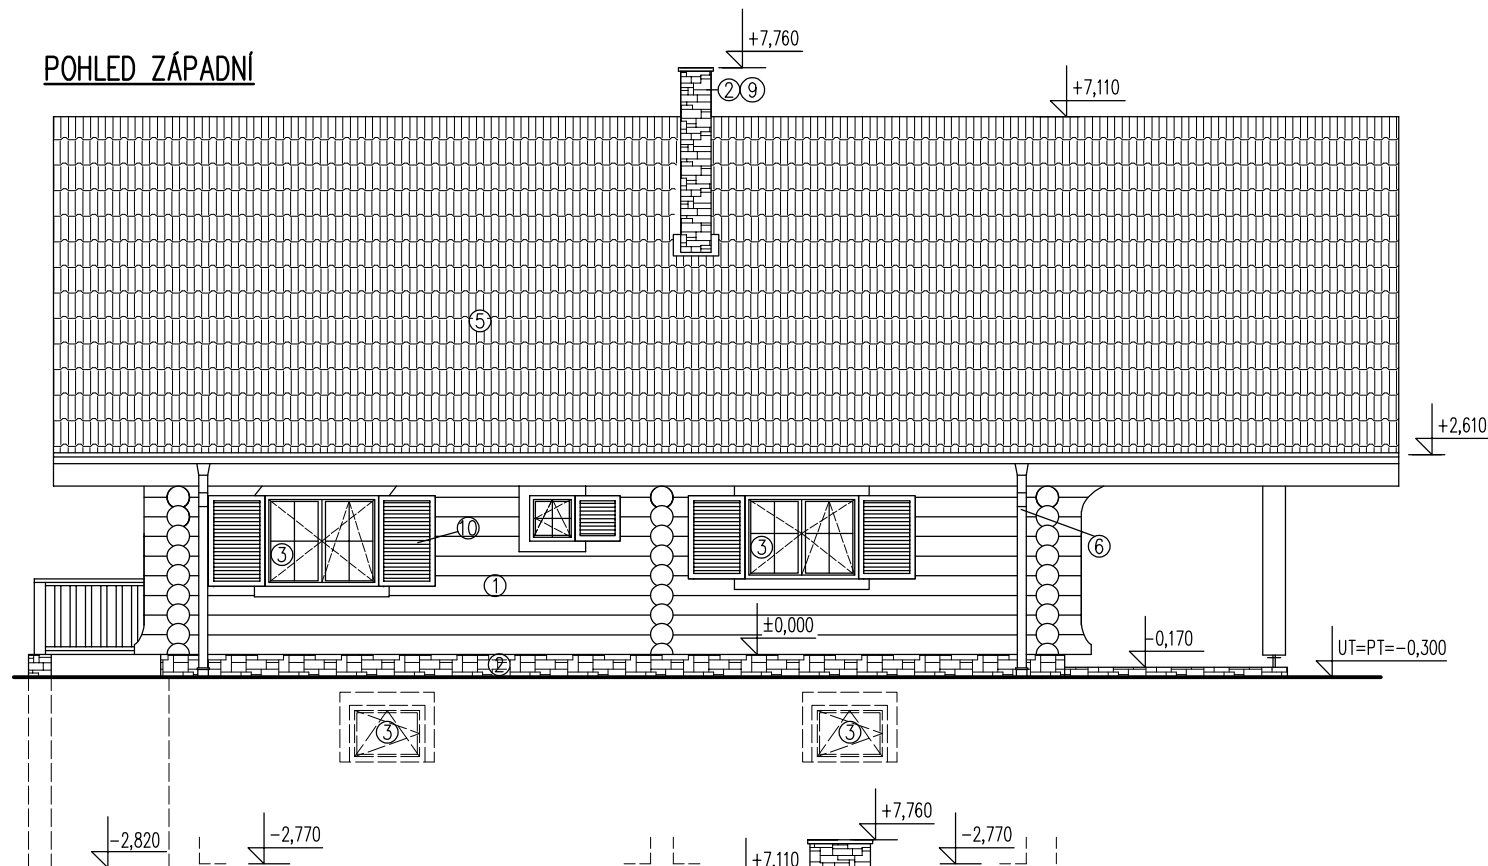

POHLED VÝCHODNÍ

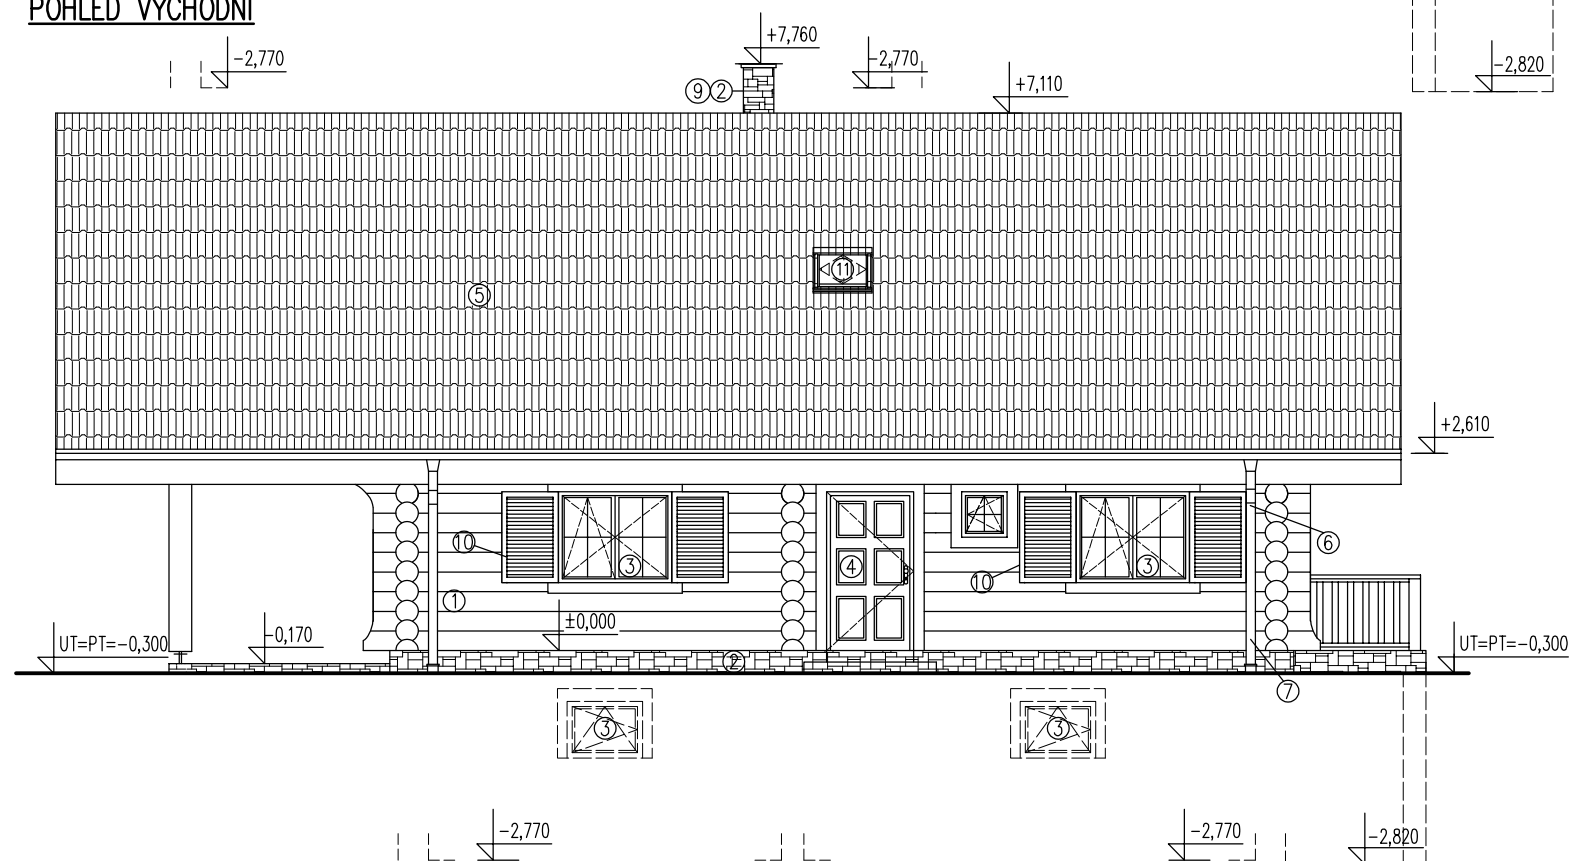

POHLED SEVERNÍ

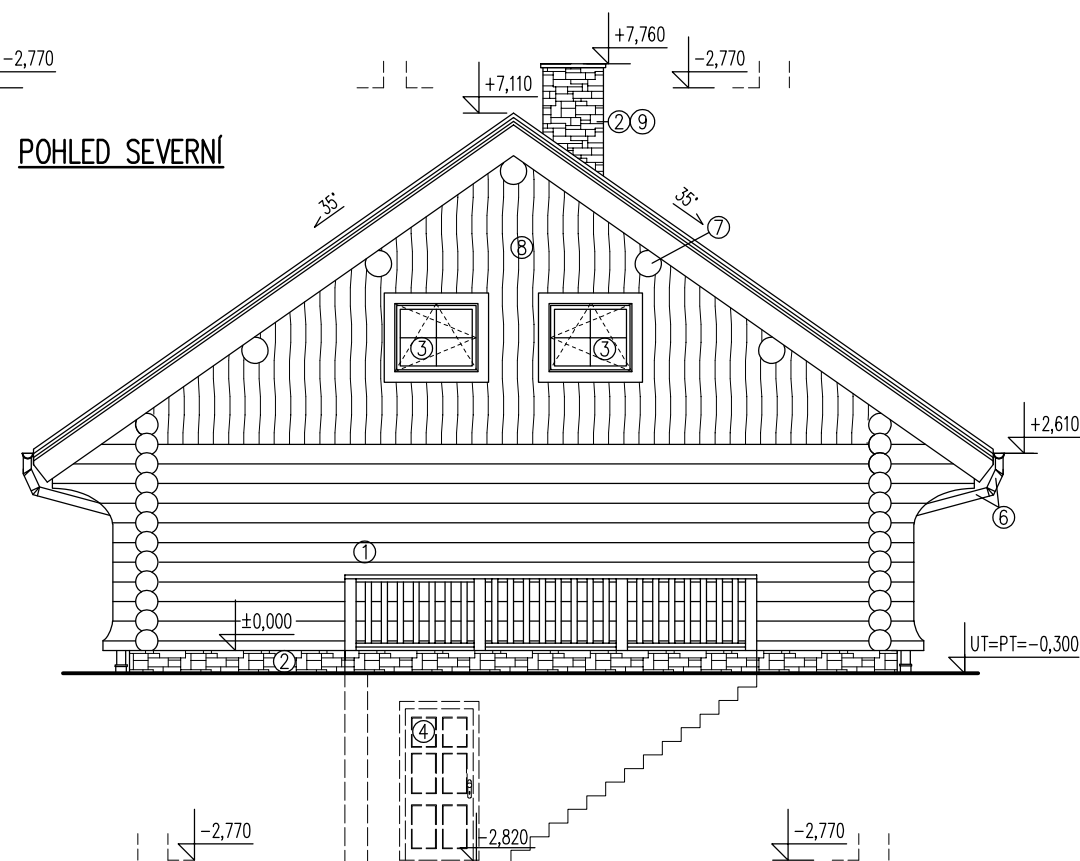

LEGENDA:

- ① - SRUBOVÁ KONSTRUKCE OPATŘENÁ NATĚREM V PŘÍRODNÍM ODSĚTÍ
- ② - OBKLAD Z PŘÍRODNÍHO KAMENE
- ③ - DŘEVĚNÉ OKNO - EUROPROFIL, BARVA V PŘÍRODNÍM ODSĚTÍ
- ④ - DŘEVĚNÉ VSTUPNÍ DVEŘE, BARVA V PŘÍRODNÍM ODSĚTÍ
- ⑤ - STŘEŠNÍ BETONOVÉ TAŠKY, TYP A BARVA PONECHÁNA NA VÝBĚRU INVESTORA
- ⑥ - KLEMPÍŘSKÉ PRVKY - POPLASTOVANÝ POZINK, BARVA PONECHÁNA NA VÝBĚRU INVESTORA
- ⑦ - VIDITELNÉ PRVKY KROVU - NATĚR V PŘÍRODNÍM ODSĚTÍ
- ⑧ - OBKLAD Z PŘEKLÁDANÝCH NESÁMOVANÝCH PRKEN - NATĚR V PŘÍRODNÍM ODSĚTÍ
- ⑨ - JEDNOPRŮDUCHOVÝ KOMÍN
- ⑩ - DŘEVĚNÉ OKENICE, BARVA V PŘÍRODNÍM ODSĚTÍ
- ⑪ - STŘEŠNÍ OKNO VELUX 780/980 MM