




POHLED 1:

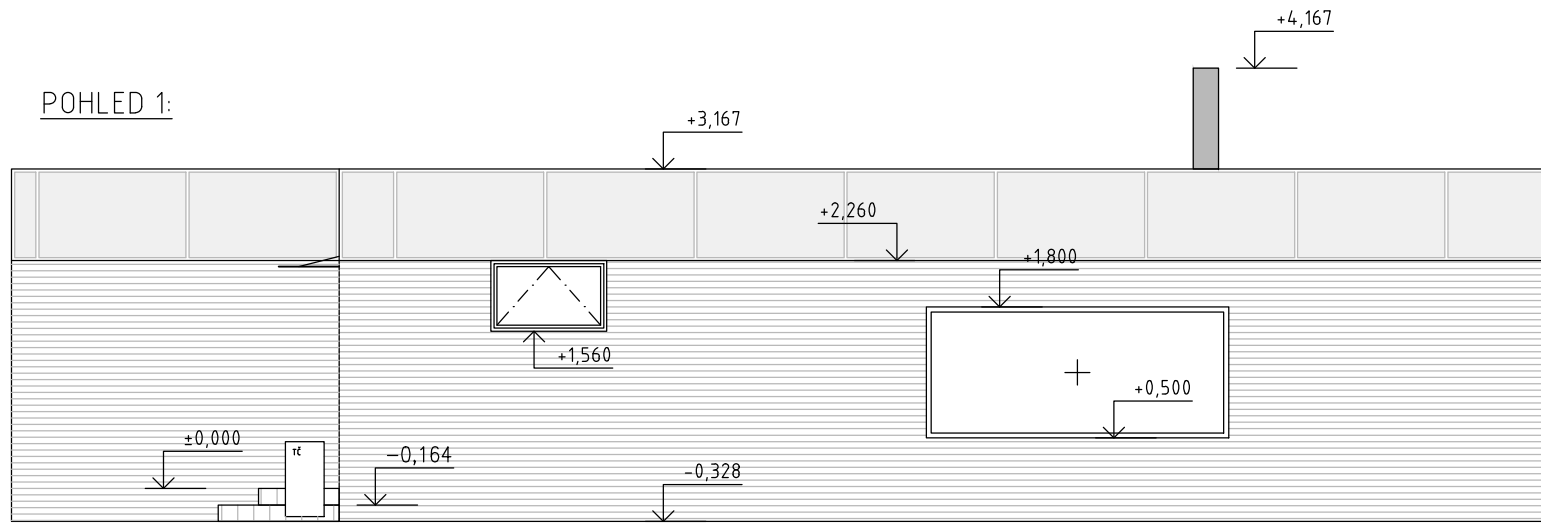



POHLED 2:

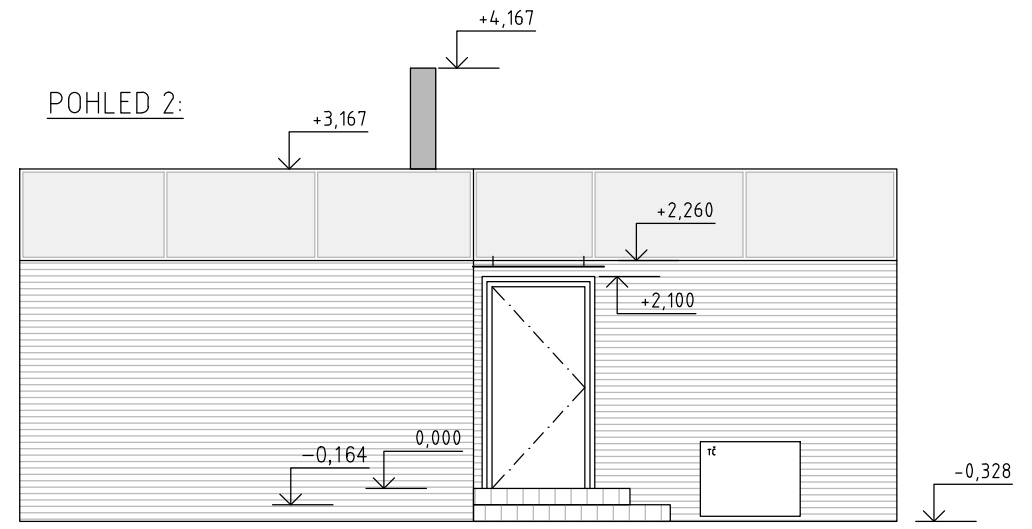


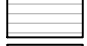
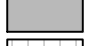
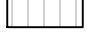
POHLED 3:

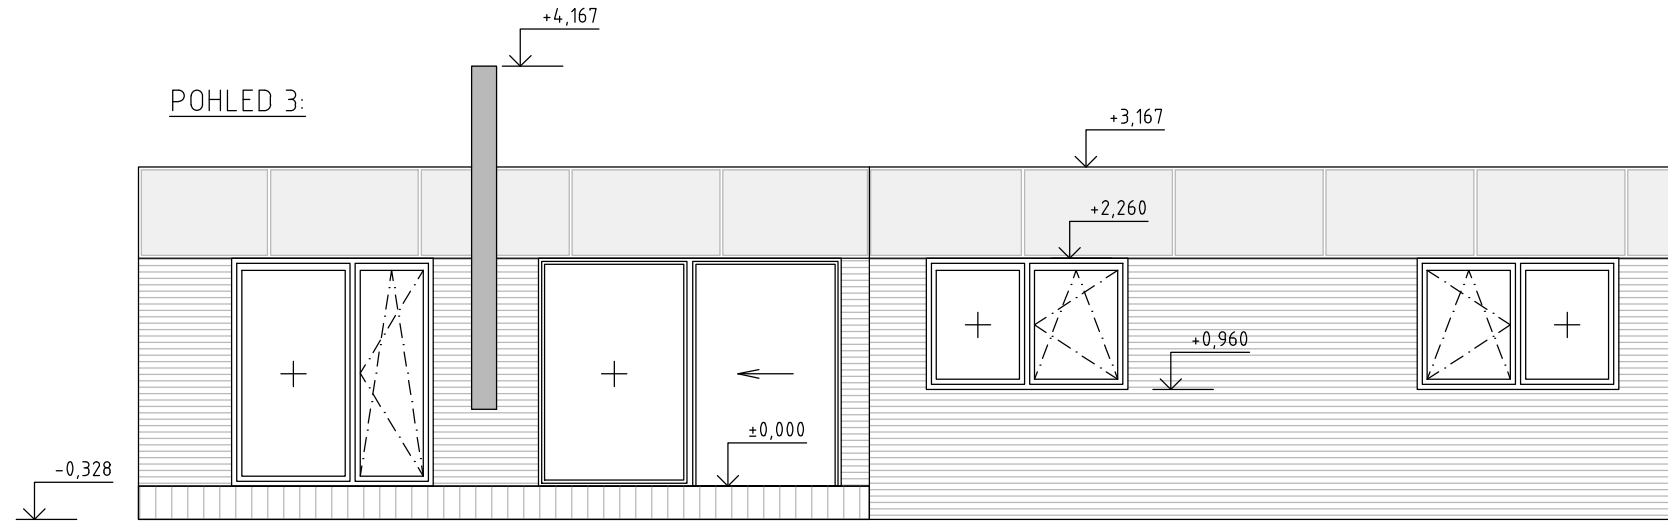


POHLED 4:

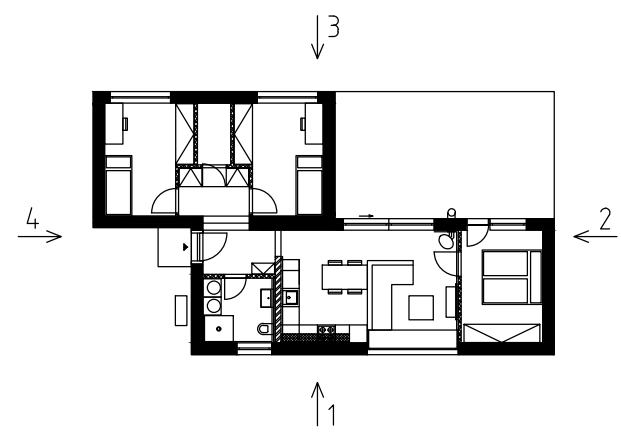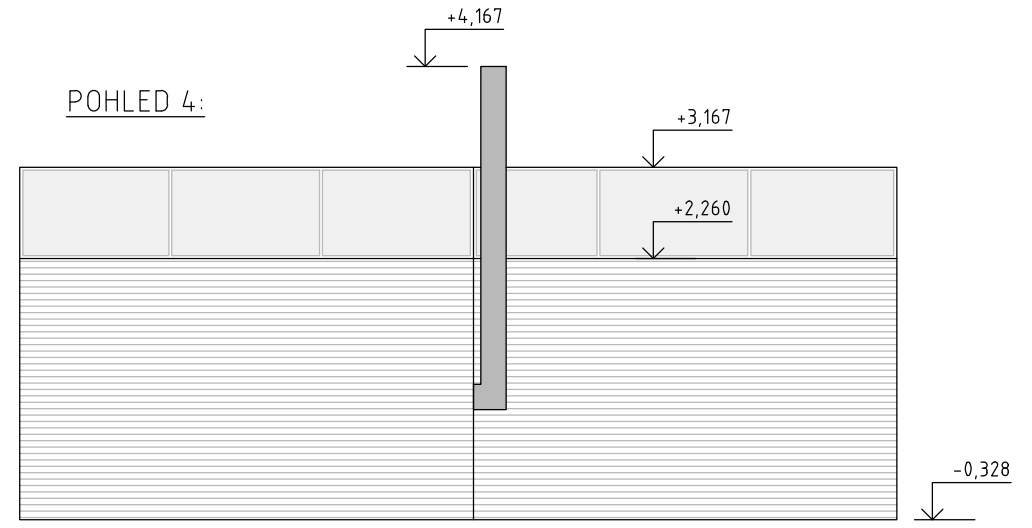

LEGENDA MATERIÁLŮ:

-  OBKLAD Z CEMENTOVĽÁKNITÝCH DESEK V BARVĚ ANTRACIT
-  OBLOŽENÍ - SIBIŘSKÝ MODŘÍN RHOMBUS 24x68
-  PLECHOVÝ KOMÍN V BARVĚ ANTRACIT
-  OBLOŽENÍ TERASY - SIBIŘSKÝ MODŘÍN 28x142

VYPRACOVAL:	Ing. PETR FOJTÍK	
ZODPOVĚDNÝ PROJEKTANT:	Ing. MILAN MALATINSKÝ	
INVESTOR:	TEREZA A MICHAL FREISLEROVI JILEMNICKÉHO 64/6 736 01 HAVÍŘOV	DATUM: 03/2022
STAVBA:	OneHouse ALBATROSS	FORMÁT: 2xA4
NÁZEV VÝKRESU:	POHLEDY	MĚŘÍTKO: 1:75
		STUPEŇ: DSP
		ČÍSLO VÝKRESU: D.1.1 - 05