


Pohled

Jihovýchodní

1:150

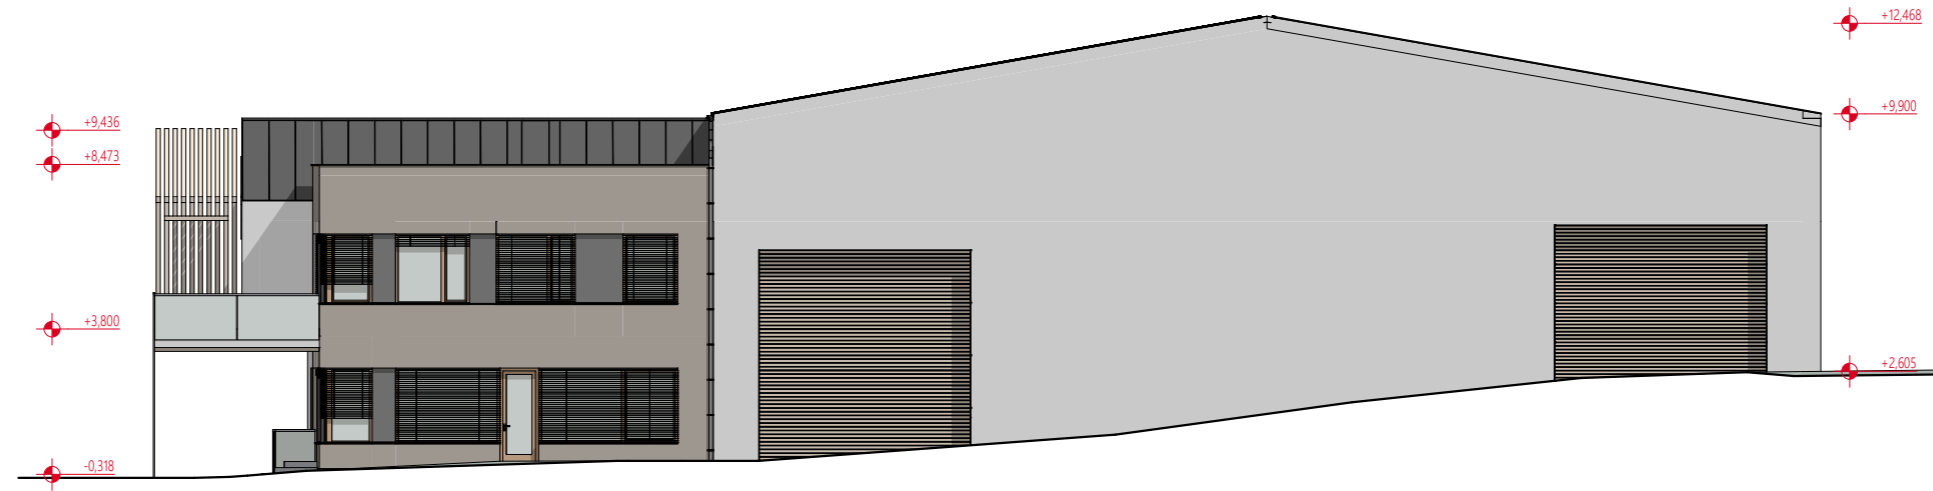

Pohled

Jihozápadní

1:150



Pohled

Severozápadní

1:150

