


POHLED VÝCHODNÍ

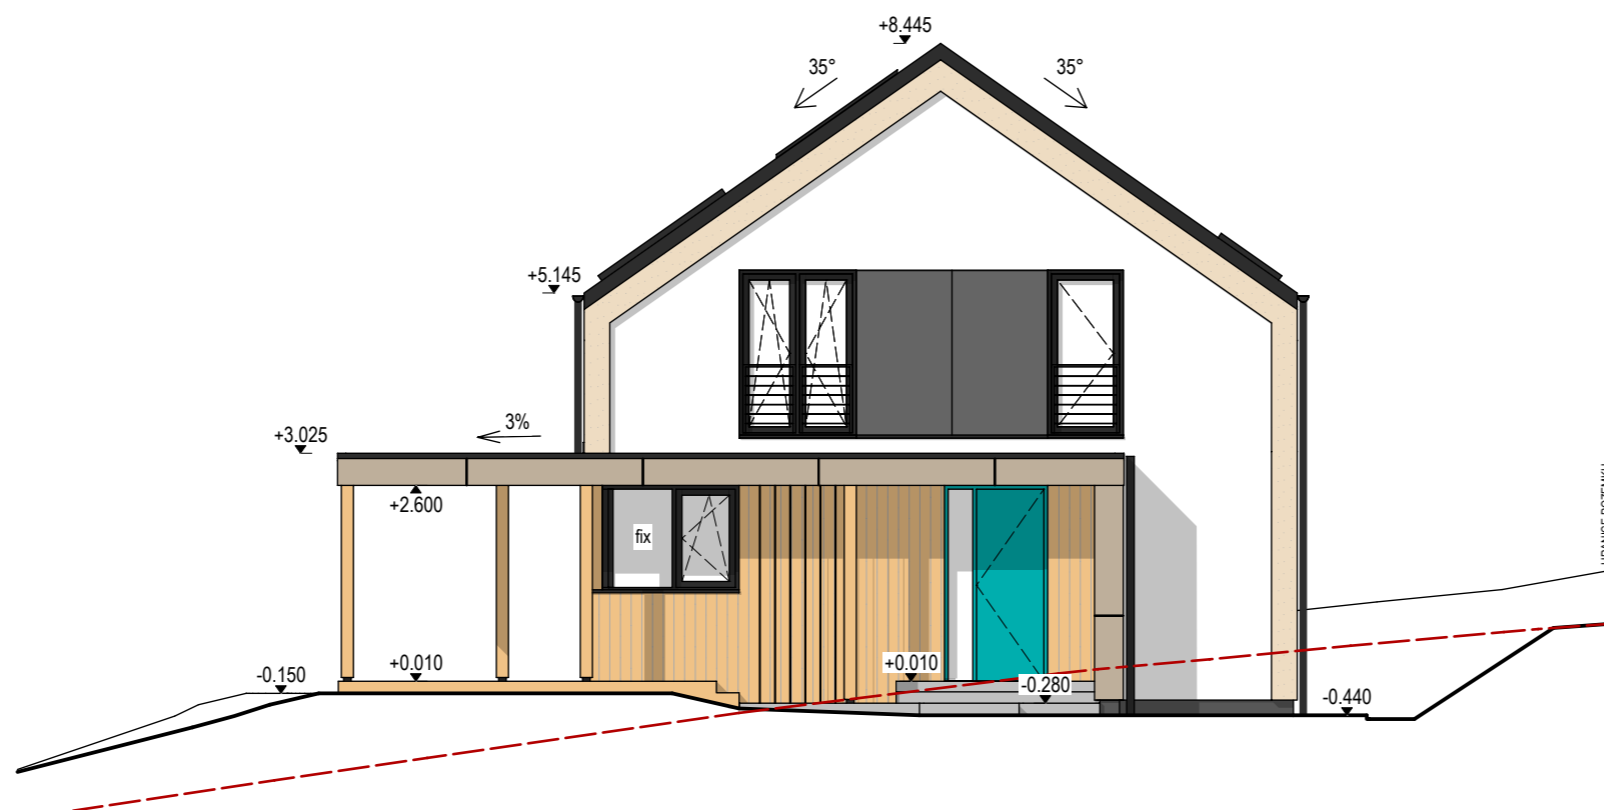

POHLED ZÁPADNÍ

