detail č. 06

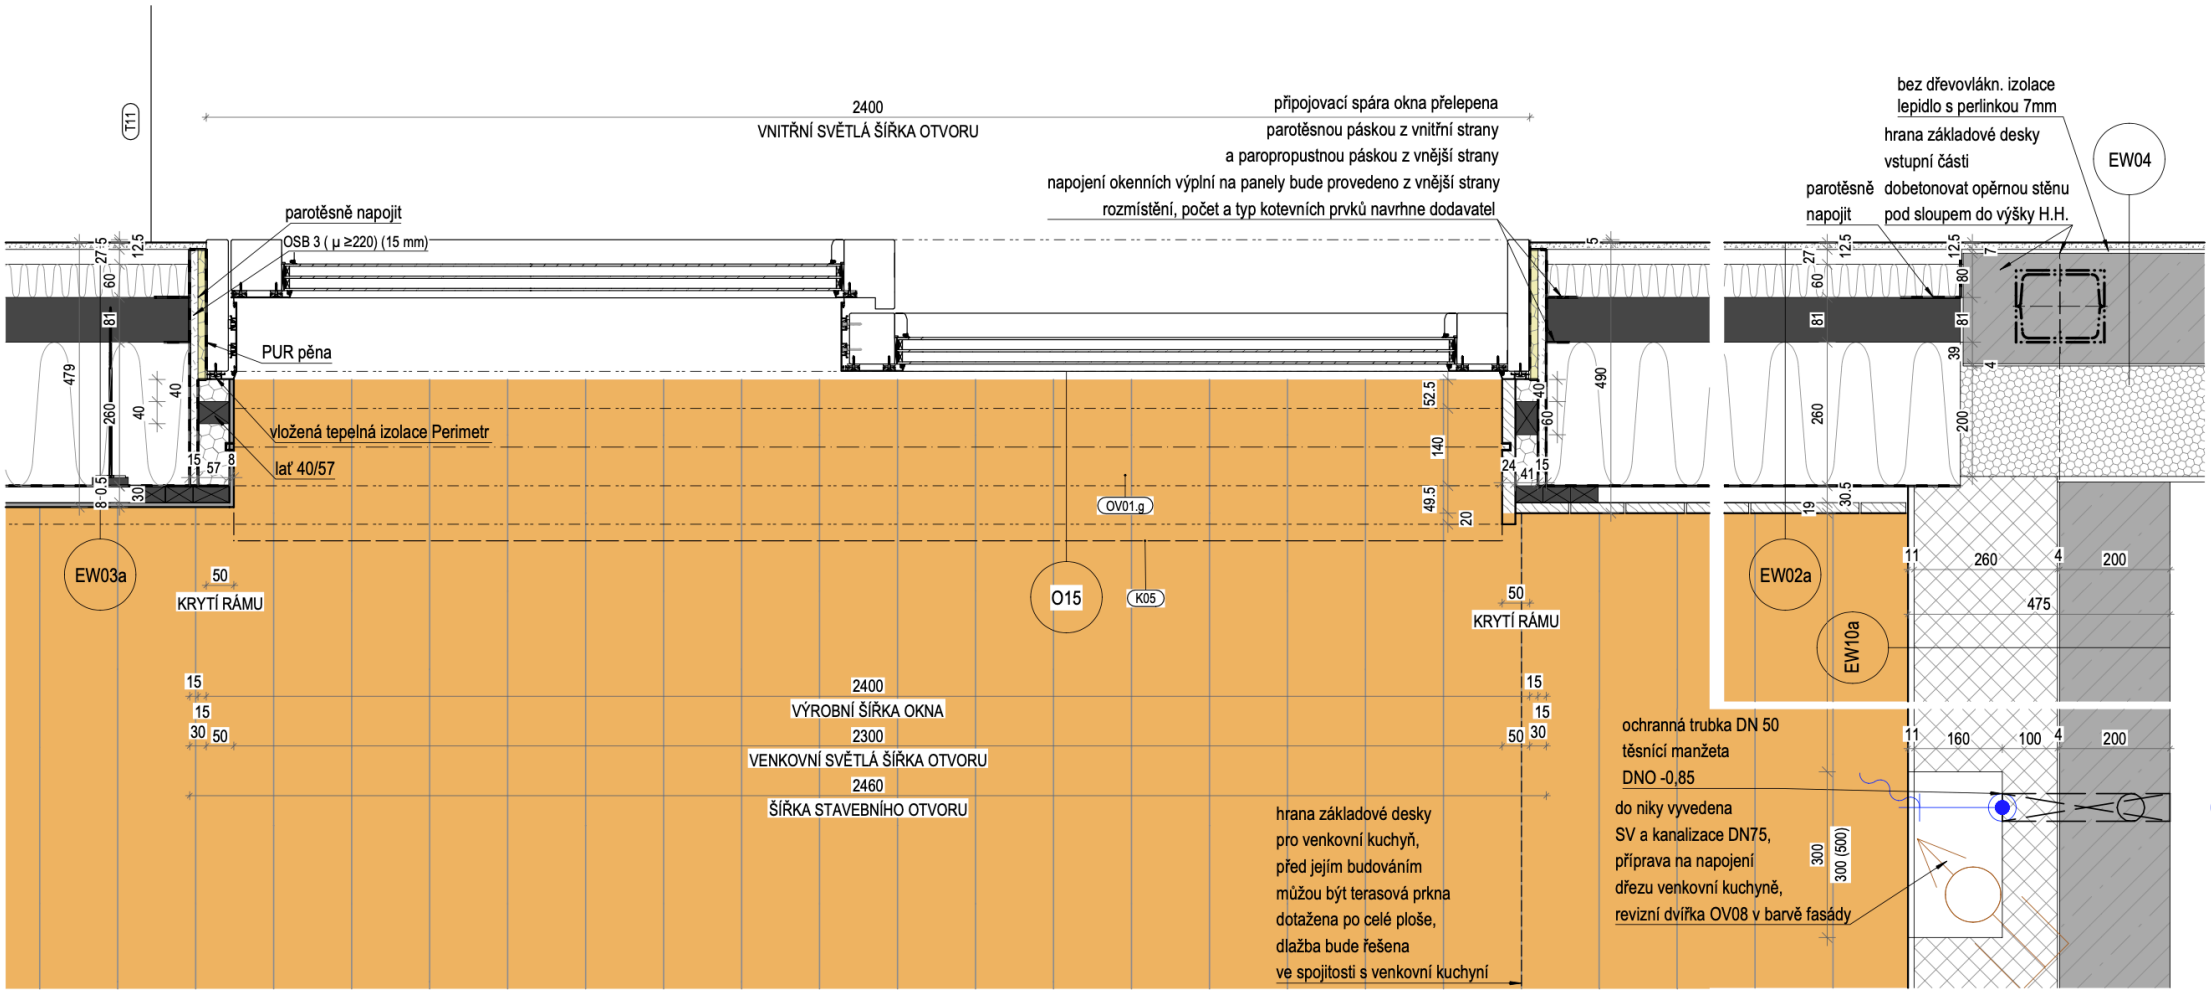
T11
2400
VNITŘNÍ SVĚTLÁ ŠÍŘKA OTVORU
připojovací spára okna přelepena
parotěsnou páskou z vnitřní strany
a paropropustnou páskou z vnější strany
napojení okenních výplní na panely bude provedeno z vnější strany
rozmístění, počet a typ kotevních prvků navrhne dodavatel
parotěsně napojit
OSB 3 (μ ≥220) (15 mm)
PUR pěna
vložená tepelná izolace Perimetr
lať 40/57
OV01.g
O15
K05
EW03a
50
KRYTÍ RÁMU
50
KRYTÍ RÁMU
15
15
30
50
2400
VÝROBNÍ ŠÍŘKA OKNA
2300
VENKOVNÍ SVĚTLÁ ŠÍŘKA OTVORU
2460
ŠÍŘKA STAVEBNÍHO OTVORU
hrana základové desky
pro venkovní kuchyň,
před jejím budováním
můžou být terasová prkna
dotažena po celé ploše,
dlažba bude řešena
ve spojitosti s venkovní kuchyní
bez dřevovlákn. izolace
lepidlo s perlinkou 7mm
hrana základové desky
vstupní části
parotěsně napojit
dobetonovat opěrnou stěnu
pod sloupem do výšky H.H.
EW04
EW02a
EW10a
ochranná trubka DN 50
těsnící manžeta
DNO -0,85
do niky vyvedena
SV a kanalizace DN75,
příprava na napojení
dřezu venkovní kuchyně,
revizní dvířka OV08 v barvě fasády
300
300 (500)