

DETAIL KONSTRUKCE:
 1. ETICS EPS tl. 200mm
 2. OSB DESKA tl. 12 mm zn.
 3. SDK RIGISTABIL tl. 12.5 mm
 4. TEPELNÁ IZOLACE tl. 120 mm MEZI KVH HRANOLY 120/60 mm
 5. ROŠT KVH 60/40 mm
 6. PAROTĚSNÁ FOLIE

SKLADBA PODLAHY 1. np

LEHKÁ LAM. PLOV. PODLAHA, DLAŽBA TL. 15 mm
 SYSTÉM SUCHÉ PLOV. PODLAHY RIGISTABIL
 TEPELN. IZOL. tl. 200 mm EPS 150 S
 HYDROIZOLACE GLASTEK
 ARMOVANÁ ZÁKL. DESKA tl. 120 mm
 ZHUTNĚNÝ ŠTĚRKOVÝ ZÁSYP tl. 100 mm

SKLADBA PODLAHY 2. np

LEHKÁ LAMINÁTOVÁ PLOVOUCÍ PODLAHA, DLAŽBA, KOBEREK
 OSB DESKY 2x 15 mm
 RIGIFLOOR tl. 40 mm
 ZÁKLOP Z OSB DESEK TL. 22 mm
 TEPELNÁ IZOLACE tl. 100 mm
 STROPNÍ TRÁMY 60/200 mm
 PODHLED RFI SDK TL. 12.5 mm NA PRUŽNÝCH ZÁVĚSECH

SKLADBA STŘEŠNÍHO PLÁŠTĚ NAD OBYTNOU PLOCHOU

KRYTINA BETONOVÁ
 STŘEŠNÍ LATĚ 40/60 mm
 KONTRA LATĚ 40/60 mm
 KONTAKTNÍ TERMOREFLEXNÍ DIFUZNÍ FOLIE
 KROKEV 100/160 mm, TEP. IZOL. tl. 160 mm
 ROŠT KVH 60/100 + TERMOVLOŽKY TEP. IZOL. 180 mm
 PAROTĚSNÁ TERMOREFLEXNÍ FOLIE
 ROŠT LATĚ 40/60
 PODHLED - SDK 12,5 mm NEBO PALUBKY 14 mm


SKLADBA STŘEŠNÍHO PLÁŠTĚ NAD NEOBYTNOU PLOCHOU

KRYTINA BETONOVÁ
 STŘEŠNÍ LATĚ 40/60 mm
 KONTRA LATĚ 40/60 mm
 KONTAKTNÍ TERMOREFLEXNÍ DIFUZNÍ FOLIE
 KROKEV 100/160 mm

SKLADBA STROPU 2. np

ROŠT KVH 40/180 mm, TEP. IZOL. tl. 180 mm
 KLEŠTINY KVH 60/160 mm, TEP. IZOL. tl. 160 mm
 PAROTĚSNÁ TERMOREFLEXNÍ FOLIE
 ROŠT KVH 40/60 mm
 POHLED SDK 12.5 mm, NEBO PALUBKY 14 mm

Vnitřní příčky budou tvořeny SDK konstrukcí z KVH 60/80 mm izolované tep.iz. tl. 80 mm, oboustraně pláštěné SDK 12.5 mm. Celková tloušťka příček 105 mm. Etics bude přetažen přes rámy plastových oken

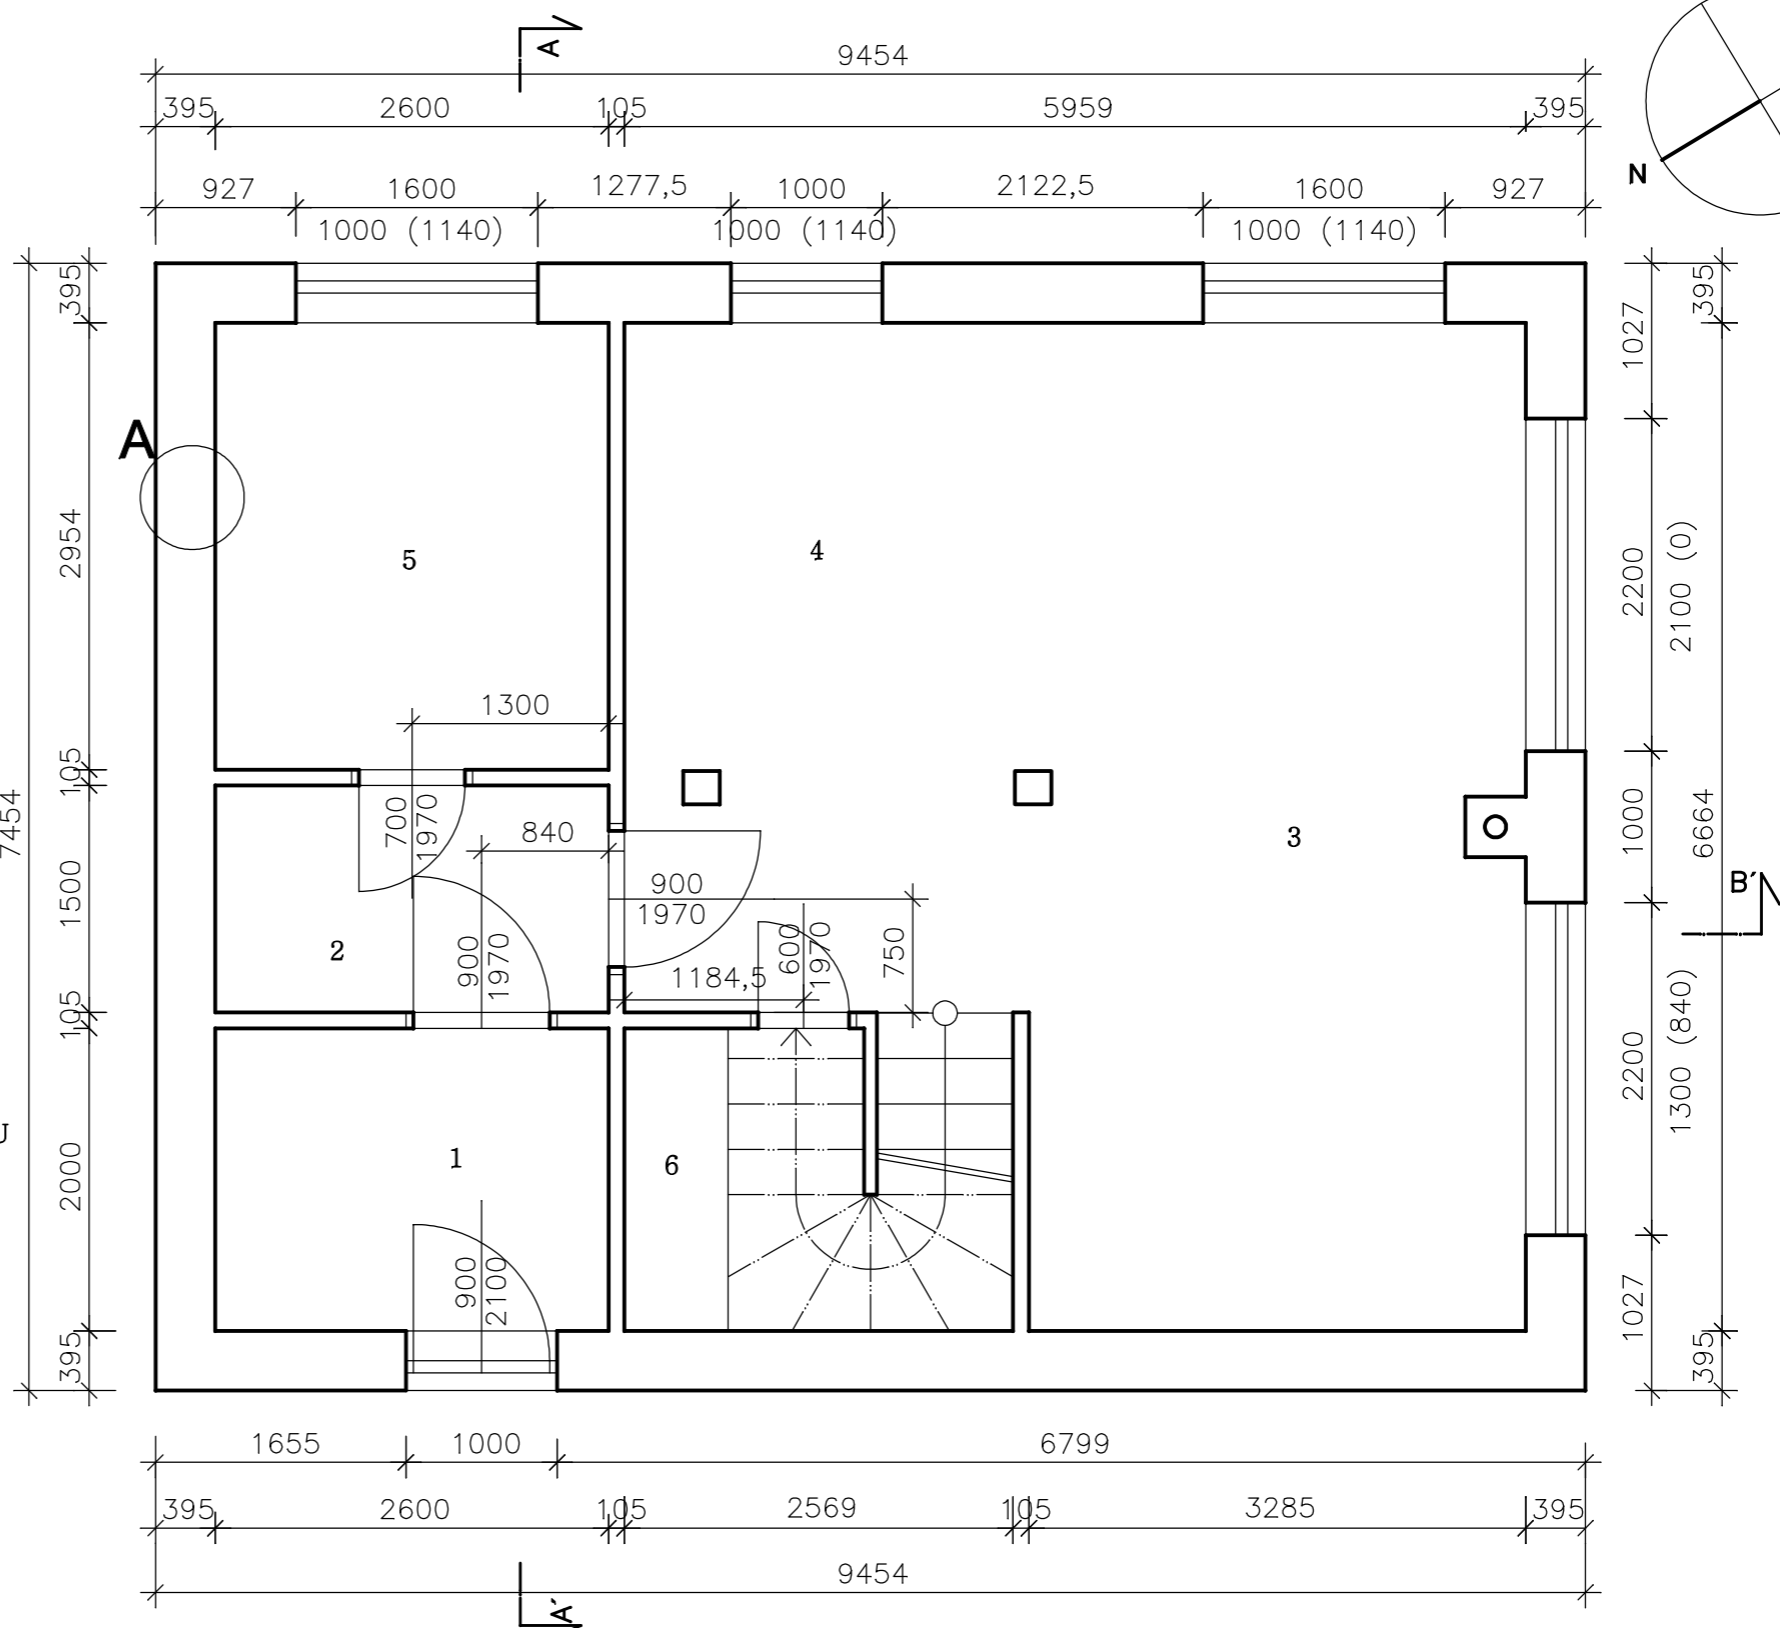

NÁZEV MÍSTNOSTI	PLOCHA	ÚPRAVA PODLAH	ÚPRAVA STĚN
1 ZADVEŘÍ	4,87	KERAMICKÁ DLAŽBA	STĚNY A PŘÍČKY SDK RIGIPS
2 CHODBA	7,73	LAMINÁTOVÁ PLOVOUCÍ	DTTO
3 OBYVACÍ MÍSTNOST S JÍDELNOU	21,70	DTTO	DTTO
4 KUCHYŇ	8,98	KERAMICKÁ DLAŽBA	DTTO
5 KOUPELNA S WC	7,60	DTTO	DTTO
6 TECHNICKÁ MÍSTNOST	5,43	LINOLEUM	DTTO
PLOCHA MÍSTNOSTÍ CELKEM	56,04		

Investor: Ing. Jan Vaněk Voroněžská 383/22, Liberec 1, 460 01	Kreslil: Peške Petr ml.
Místo stavby: Raspenava p.p.č. 1025/2	Autor: LIDOVÉ BYDLENÍ s.r.o.
Název stavby: Stavba rodinného domu	Zodpovědný projektant: Radim Jelínek
Obsah výkresu: Půdorys 1.np	č.v. 3 měř.:1:50 10.2019