

- DETAIL KONSTRUKCE:  
 1. ETICS EPS tl. 200mm  
 2. OSB DESKA tl. 12 mm zn.  
 3. SDK RIGISTABIL tl. 12.5 mm  
 4. TEPELNÁ IZOLACE tl. 120 mm MEZI KVH HRANOLY 120/60 mm  
 5. ROŠT KVH 60/40 mm  
 6. PAROTĚSNÁ FOLIE

#### SKLADBA PODLAHY 1. np

- LEHKÁ LAM. PLOV. PODLAHA, DLAŽBA TL. 15 mm
- SYSTÉM SUCHÉ PLOV. PODLAHY RIGISTABIL
- TEPEL. IZOL. tl. 200 mm EPS 150 S
- HYDROIZOLACE GLASTEK
- ARMOVANÁ ZÁKL. DESKA tl. 120 mm
- ZHUTNĚNÝ ŠTĚRKOVÝ ZÁSYP tl. 100 mm

#### SKLADBA PODLAHY 2. np

- LEHKÁ LAMINÁTOVÁ PLOVOUCÍ PODLAHA, DLAŽBA, KOBREK
- OSB DESKY 2x 15 mm
- RIGIFLOOR tl. 40 mm
- ZÁKLOP Z OSB DESEK TL. 22 mm
- TEPELNÁ IZOLACE tl. 100 mm
- STROPNÍ TRÁMY 60/200 mm
- PODHLLED RFI SDK TL. 12.5 mm NA PRUŽNÝCH ZÁVĚSECH

#### SKLADBA STŘEŠNÍHO PLÁŠTĚ NAD OBYTNOU PLOCHOU

- KRYTINA BETONOVÁ
- STŘEŠNÍ LATĚ 40/60 mm
- KONTRA LATĚ 40/60 mm
- KONTAKTNÍ TERMOREFLEXNÍ DIFUZNÍ FOLIE
- KROKEV 100/160 mm, TEP. IZOL. tl. 160 mm
- ROŠT KVH 60/100 + TERMOVLOŽKY TEP. IZOL. 180 mm
- PAROTĚSNÁ TERMOREFLEXNÍ FOLIE
- ROŠT LATĚ 40/60
- PODHLLED - SDK 12,5 mm NEBO PALUBKY 14 mm


#### SKLADBA STŘEŠNÍHO PLÁŠTĚ NAD NEOBYTNOU PLOCHOU

- KRYTINA BETONOVÁ
- STŘEŠNÍ LATĚ 40/60 mm
- KONTRA LATĚ 40/60 mm
- KONTAKTNÍ TERMOREFLEXNÍ DIFUZNÍ FOLIE
- KROKEV 100/160 mm

#### SKLADBA STROPU 2. np

- ROŠT KVH 40/180 mm, TEP. IZOL. tl. 180 mm
- KLEŠTINY KVH 60/160 mm, TEP. IZOL. tl. 160 mm
- PAROTĚSNÁ TERMOREFLEXNÍ FOLIE
- ROŠT KVH 40/60 mm
- POHLED SDK 12.5 mm, NEBO PALUBKY 14 mm

Vnitřní příčky budou tvořeny SDK konstrukcí z KVH 60/80 mm izolované tep.iz. tl. 80 mm, oboustraně pláštěné SDK 12.5 mm. Celková tloušťka příček 105 mm. Etics bude přetažen přes rámy plastových oken

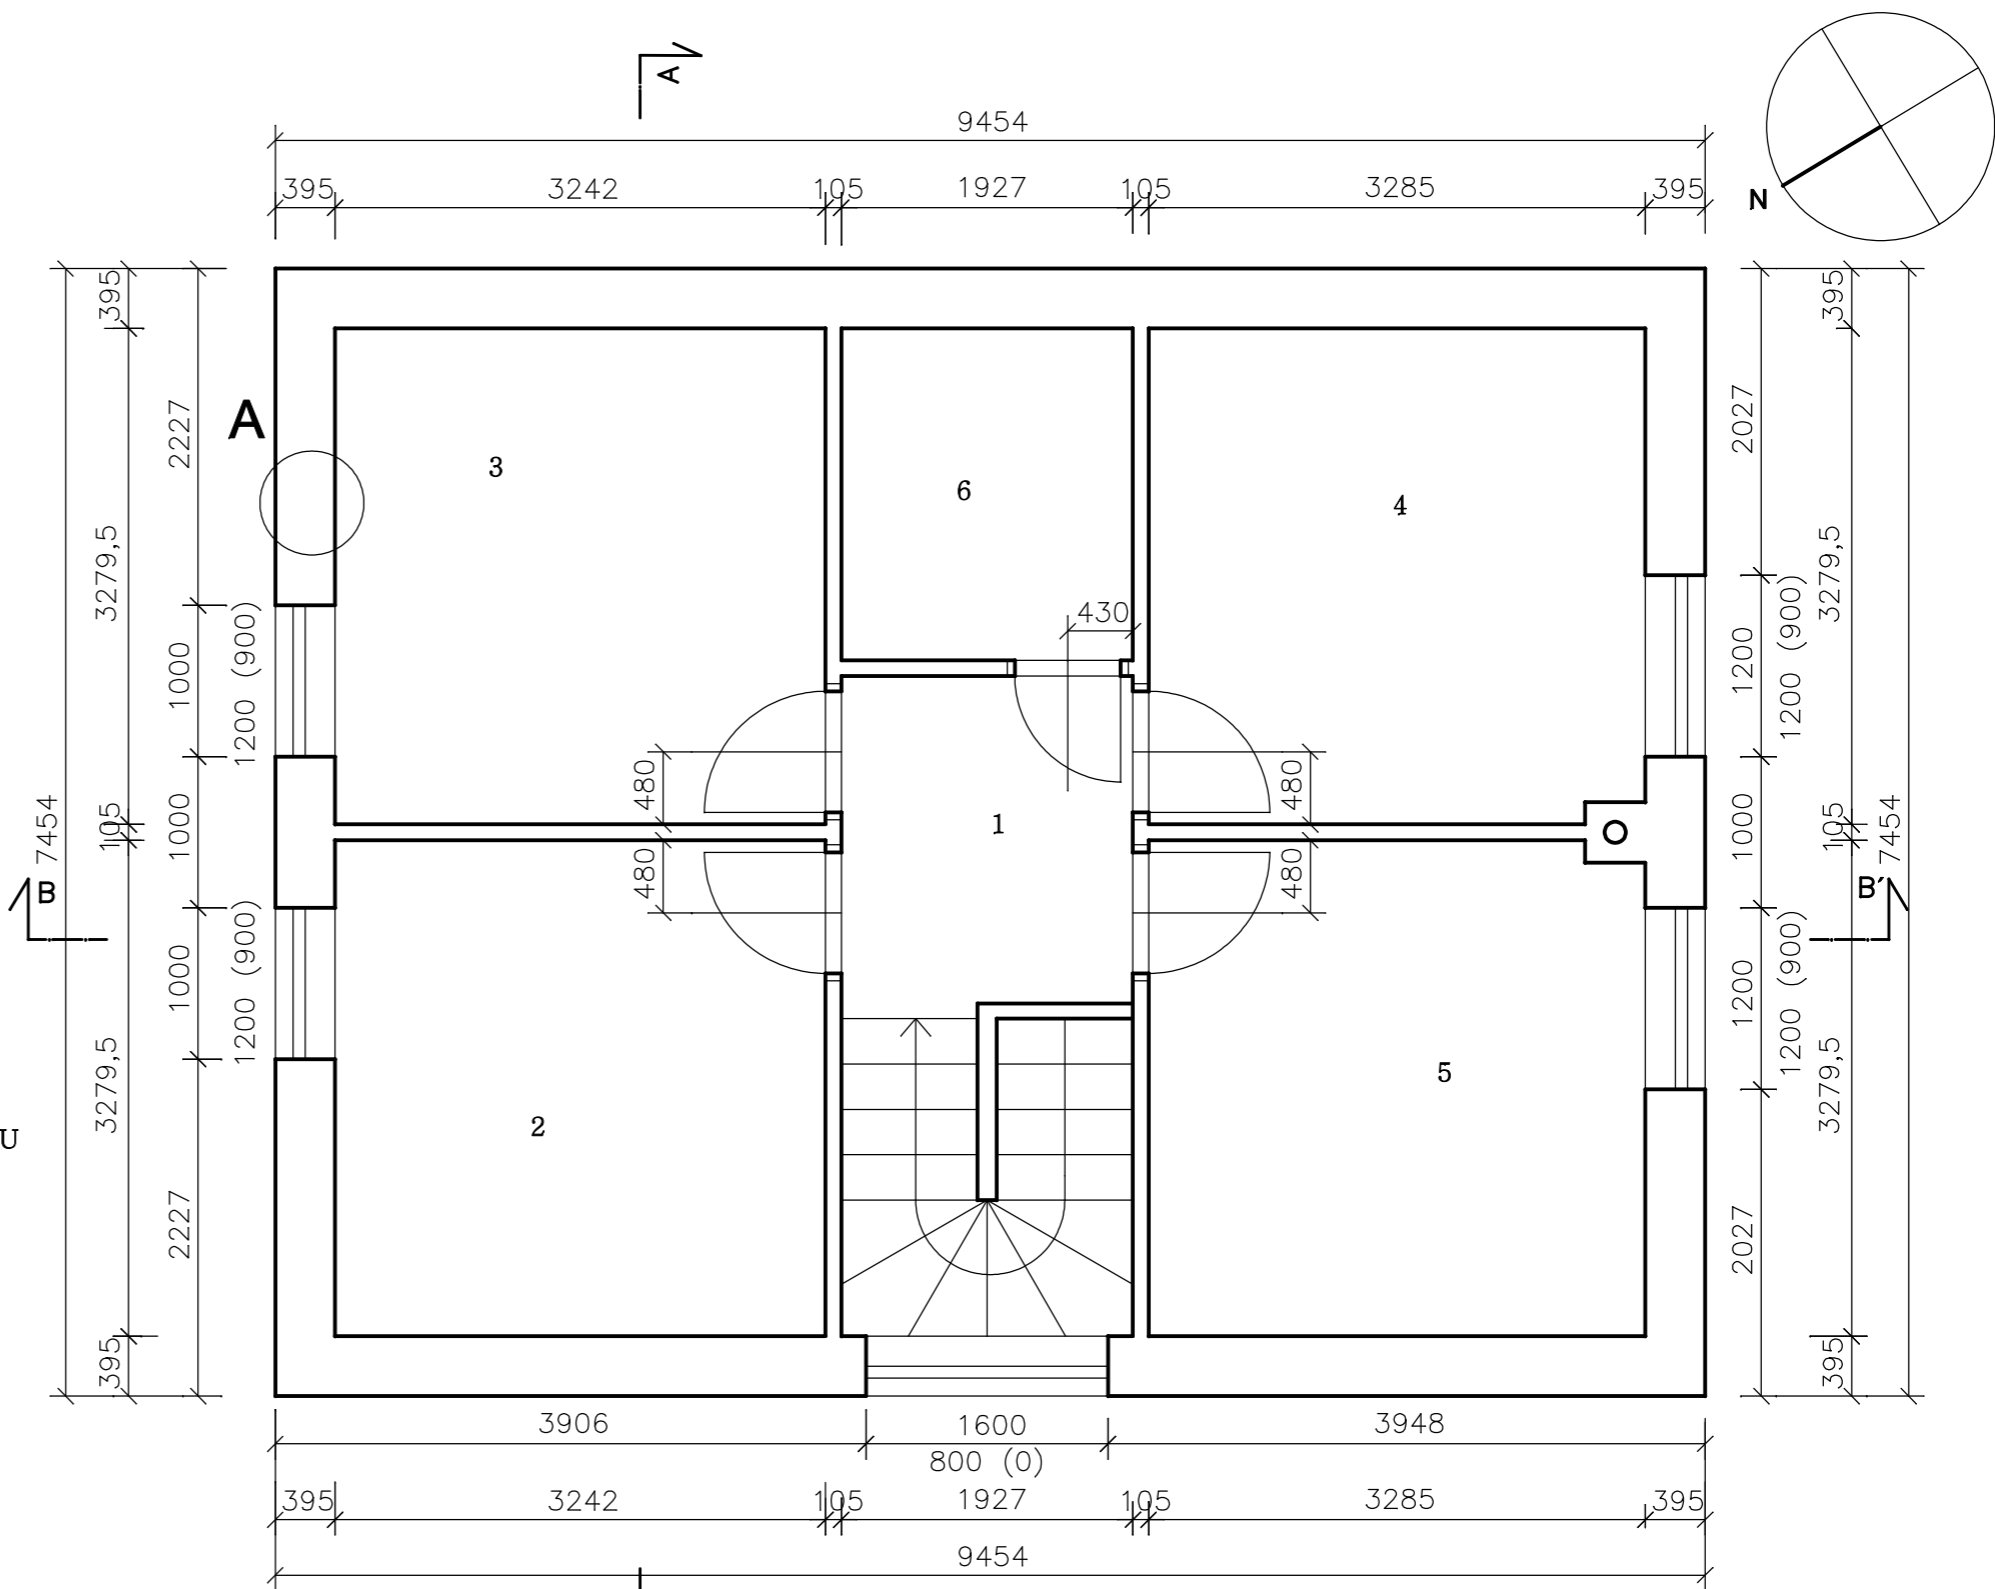

NÁZEV MÍSTNOSTI	PLOCHA	ÚPRAVA PODLAH	ÚPRAVA STĚN
1 CHODBA	4,25	LAMINÁTOVÁ PLOVOUCÍ	STĚNY A PŘÍČKY SDK RIGIPS
2 LOŽNICE	10,63	KOBREK	DTTO
3 LOŽNICE	10,63	DTTO	DTTO
4 LOŽNICE	10,63	DTTO	DTTO
5 LOŽNICE	10,63	DTTO	DTTO
6 KOUPELNA S WC	4,07	KERAMICKÁ DLAŽBA	DTTO
<b>PLOCHA MÍSTNOSTÍ CELKEM</b>	<b>50,84</b>		

Investor: Ing. Jan Vaněk Voroněžská 383/22, Liberec 1, 460 01	Kreslil: Peške Petr ml. Autor: LIDOVÉ BYDLENÍ s.r.o.
Místo stavby: Raspenava p.p.č. 1025/2	Zodpovědný projektant:
Název stavby: Stavba rodinného domu	Radim Jelínek
Obsah výkresu: Půdorys 2.np	č.v. 4   měř.: 1:50   10.2019