



Pohled na východní fasádu - VB2

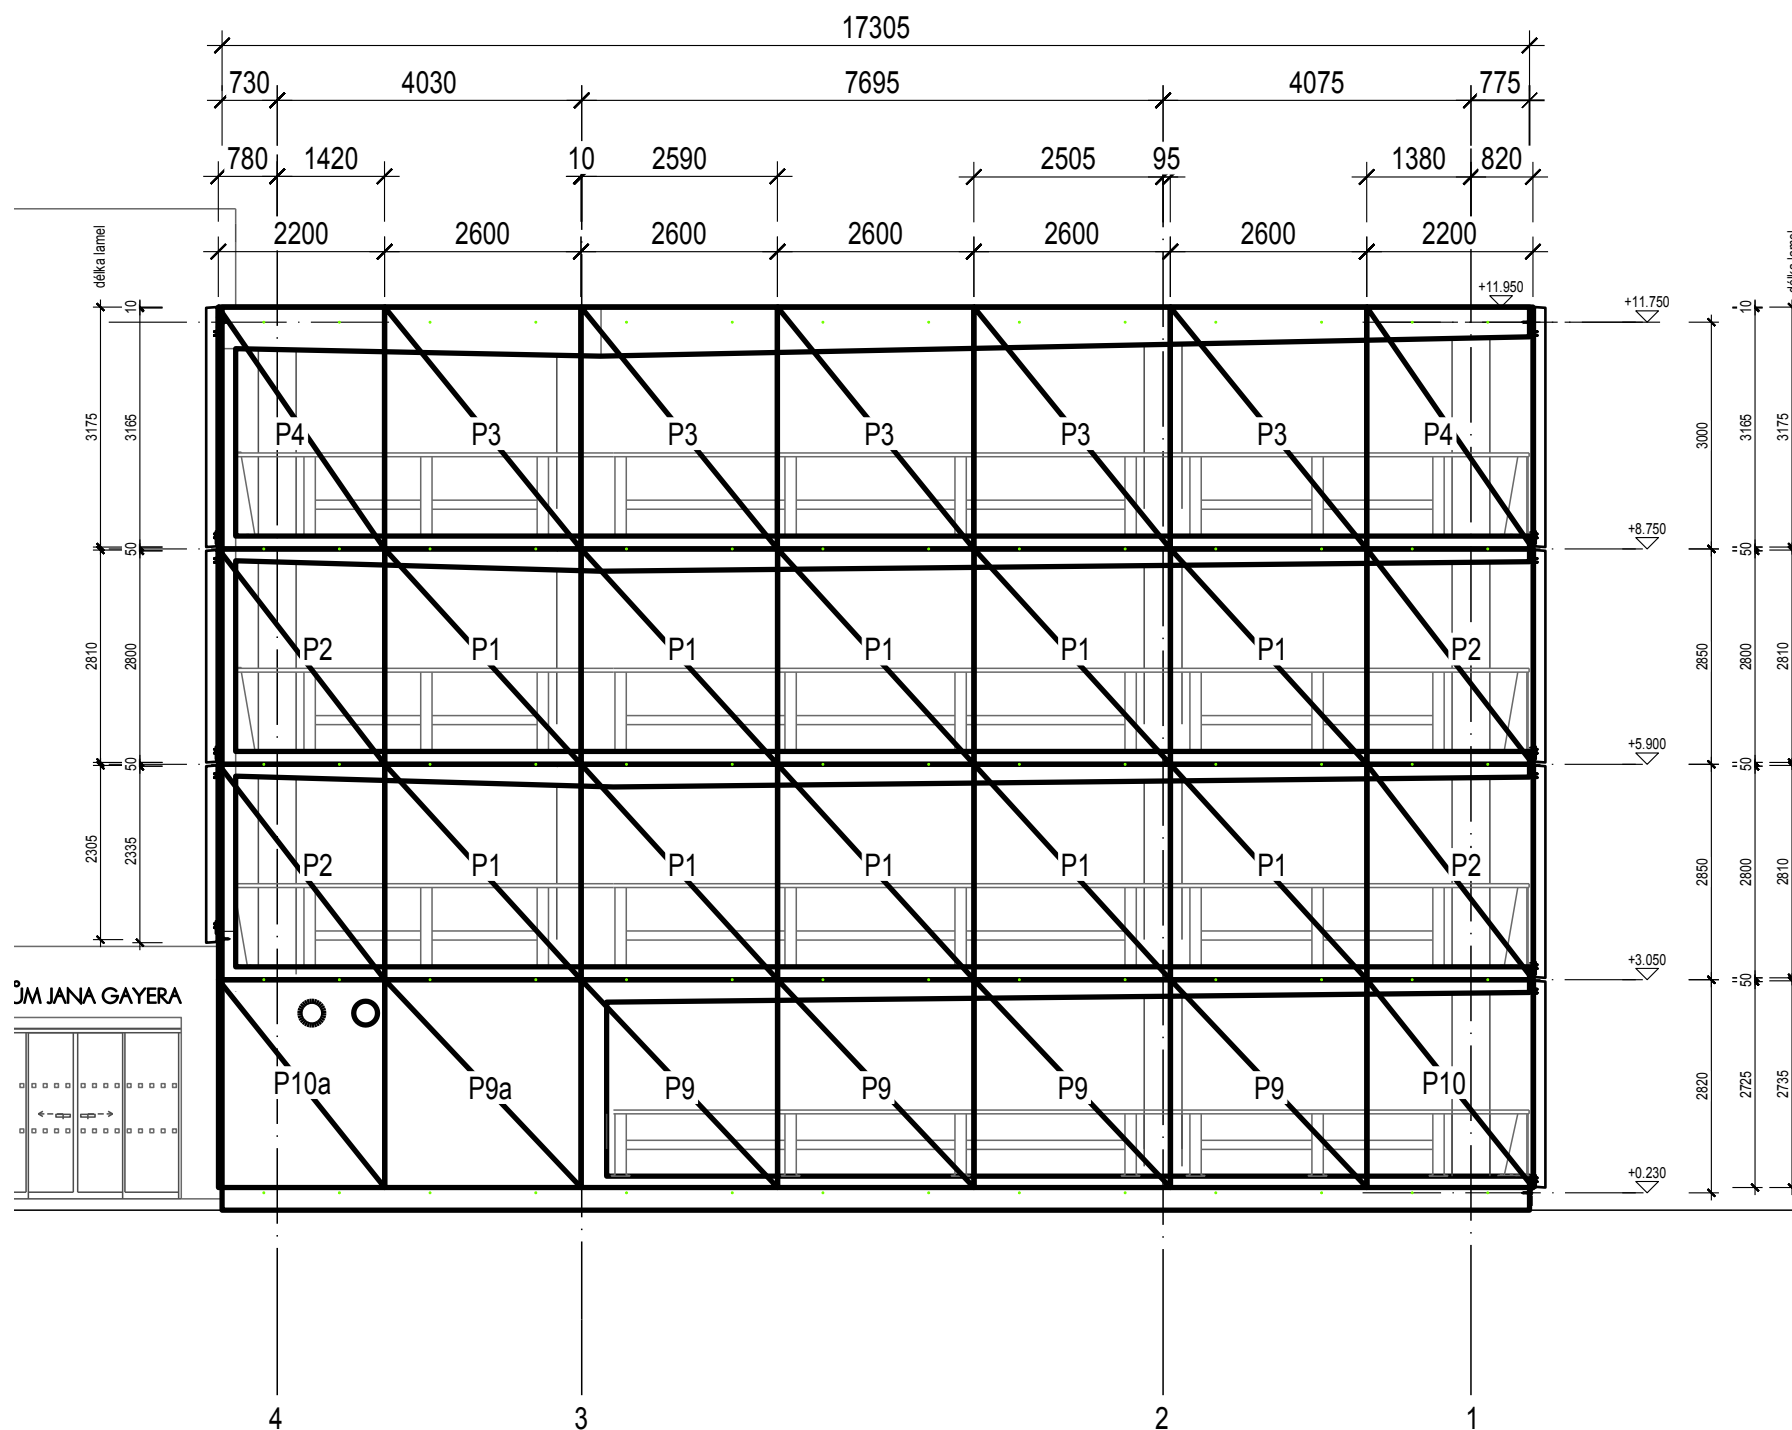

Pohled na jižní vnitřní fasádu VB2

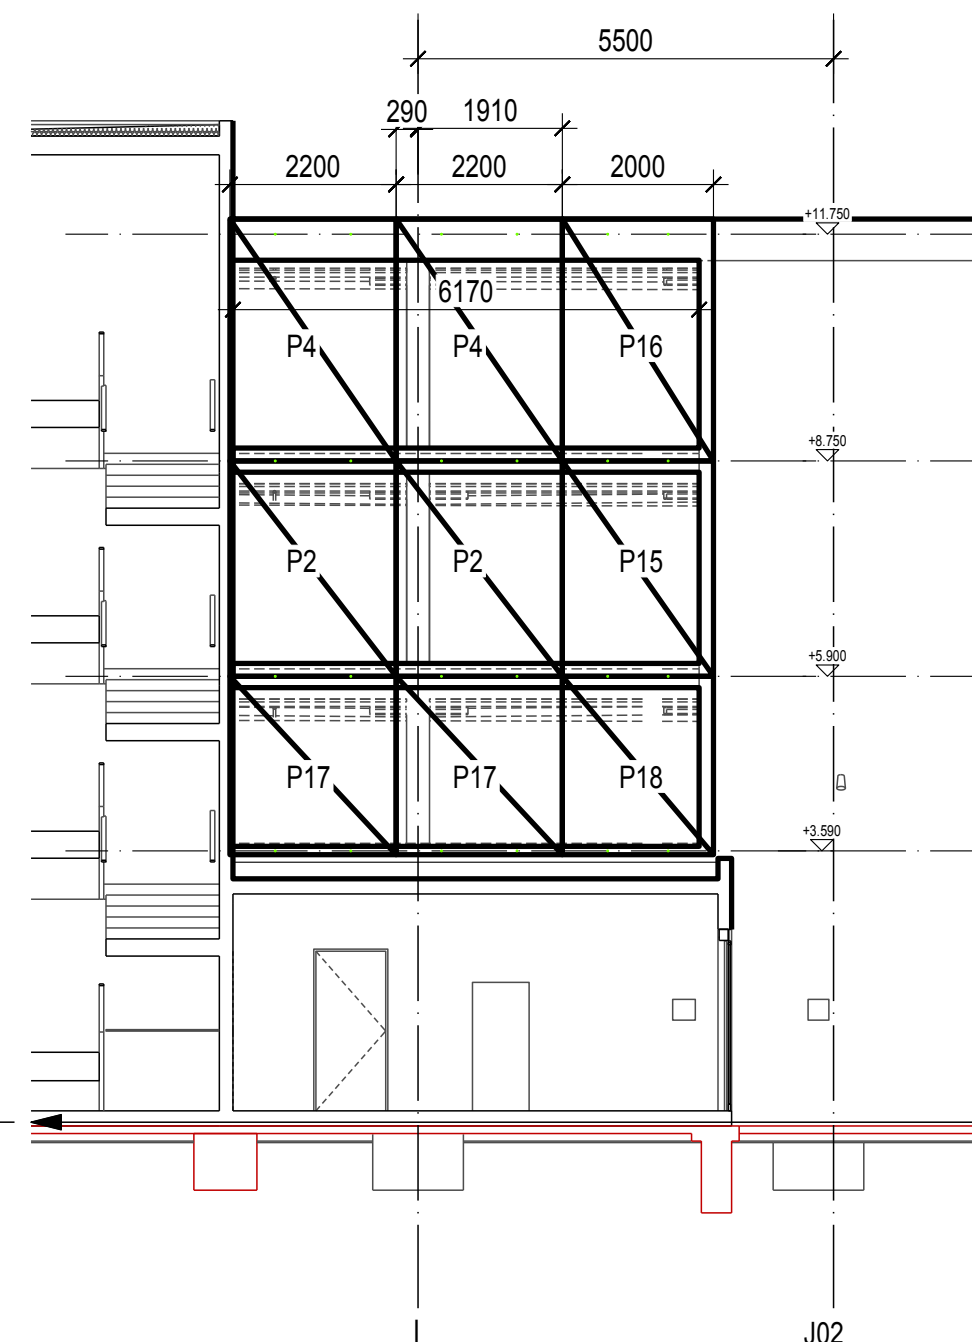

| | | | |
|---|---|--|-----------|
| TESKO konstrukce s.r.o Podkovářská 674/2, 190 00 Praha 9, Vysočany tel. 602 667 296 e-mail: tesko@teskokonstrukce.cz www.konstrukce-tesko.cz | | TESKO® konstrukce s.r.o. | |
| Vypracoval: Ing. M. Tomanová Č. zakázky: 17 - 9436 Měřítko: 1: - Počet A4: 6 Investor: ISP Hradec Králové, a.s. | Akce: Hradec Králové parkovací dům - fasády Název výkresu: Montážní celek VB2 - skladba panelů Místo: Hradec Králové | Kontroloval: Ing. F. Kubík Datum: 6. 8. 2018 Změna: 18. 9. 2018 Stupeň: DD Archivní číslo: 2741 - M9 | Č. kopie: |