



LESNÍ REKREAČNÍ CHATA - BRDY

1.NP

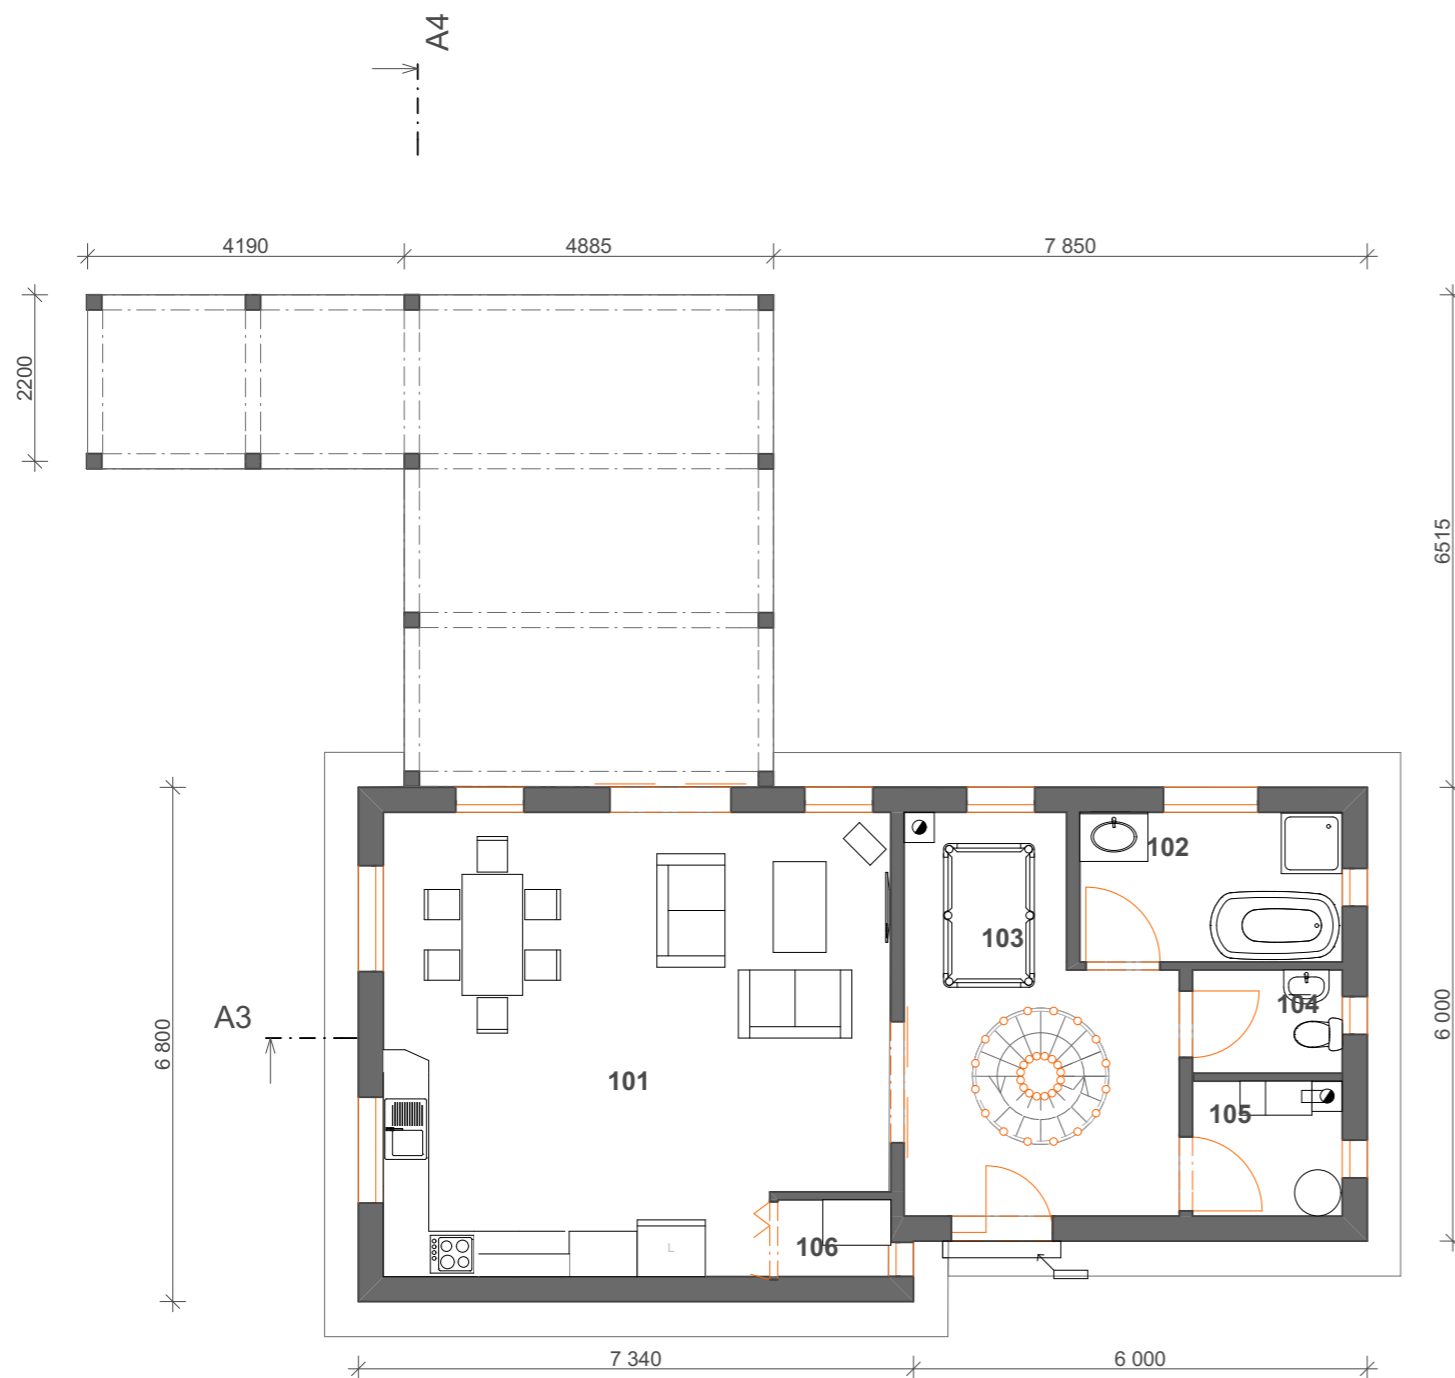

Tabulka místností 1.NP

Č.	Název místnosti	Plocha (m ²)
101	OBÝVACÍ POKOJ S KUCHYNÍ	80,44
102	KOUPELNA	13,74
103	HALA	33,24
104	WC	5,40
105	TECHNICKÁ MÍSTNOST	7,06
106	SPIŽ	171,82
		311,70 m²

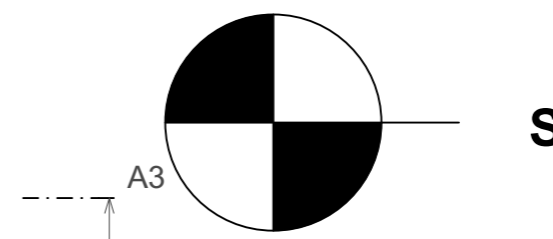

MĚŘÍTKO 1:100

STUDENTSKÁ SOUPEŽ STAVBY S VŮNÍ DŘEVA 2017

Název: LESNÍ REKREAČNÍ CHATA - BRDY	Šk.rok: 2016/17
	Měřítko: 1:100
Vypracoval: Mašková Tereza, Skrůžný Zdeněk	Výkres: STUDIE - 1.NP 02