



ARCHITEKTONICKÉ DETAILY


POHLED

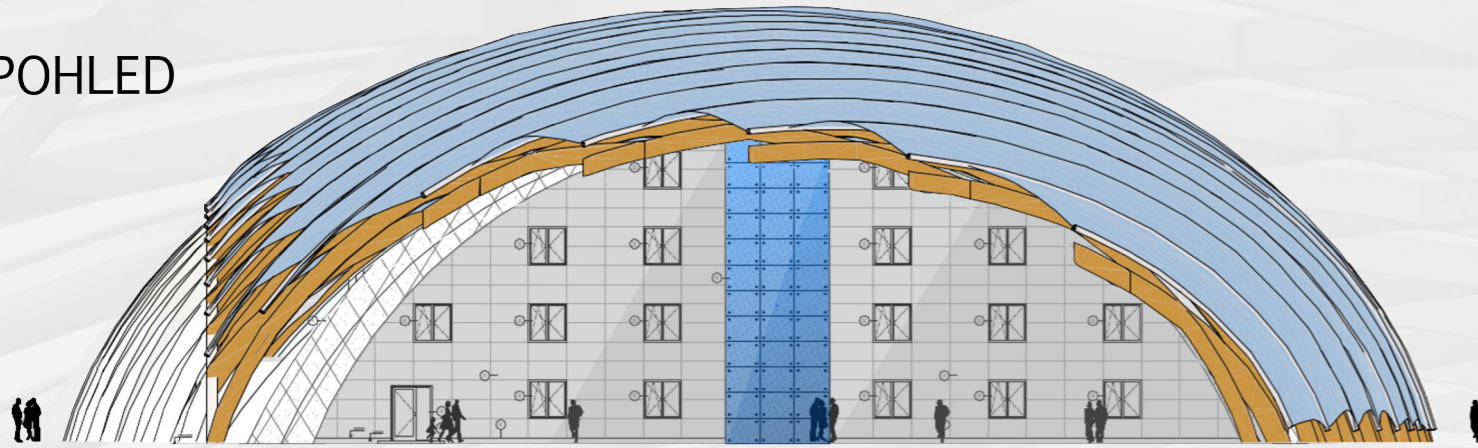


VÝSEK PŮDORYSU

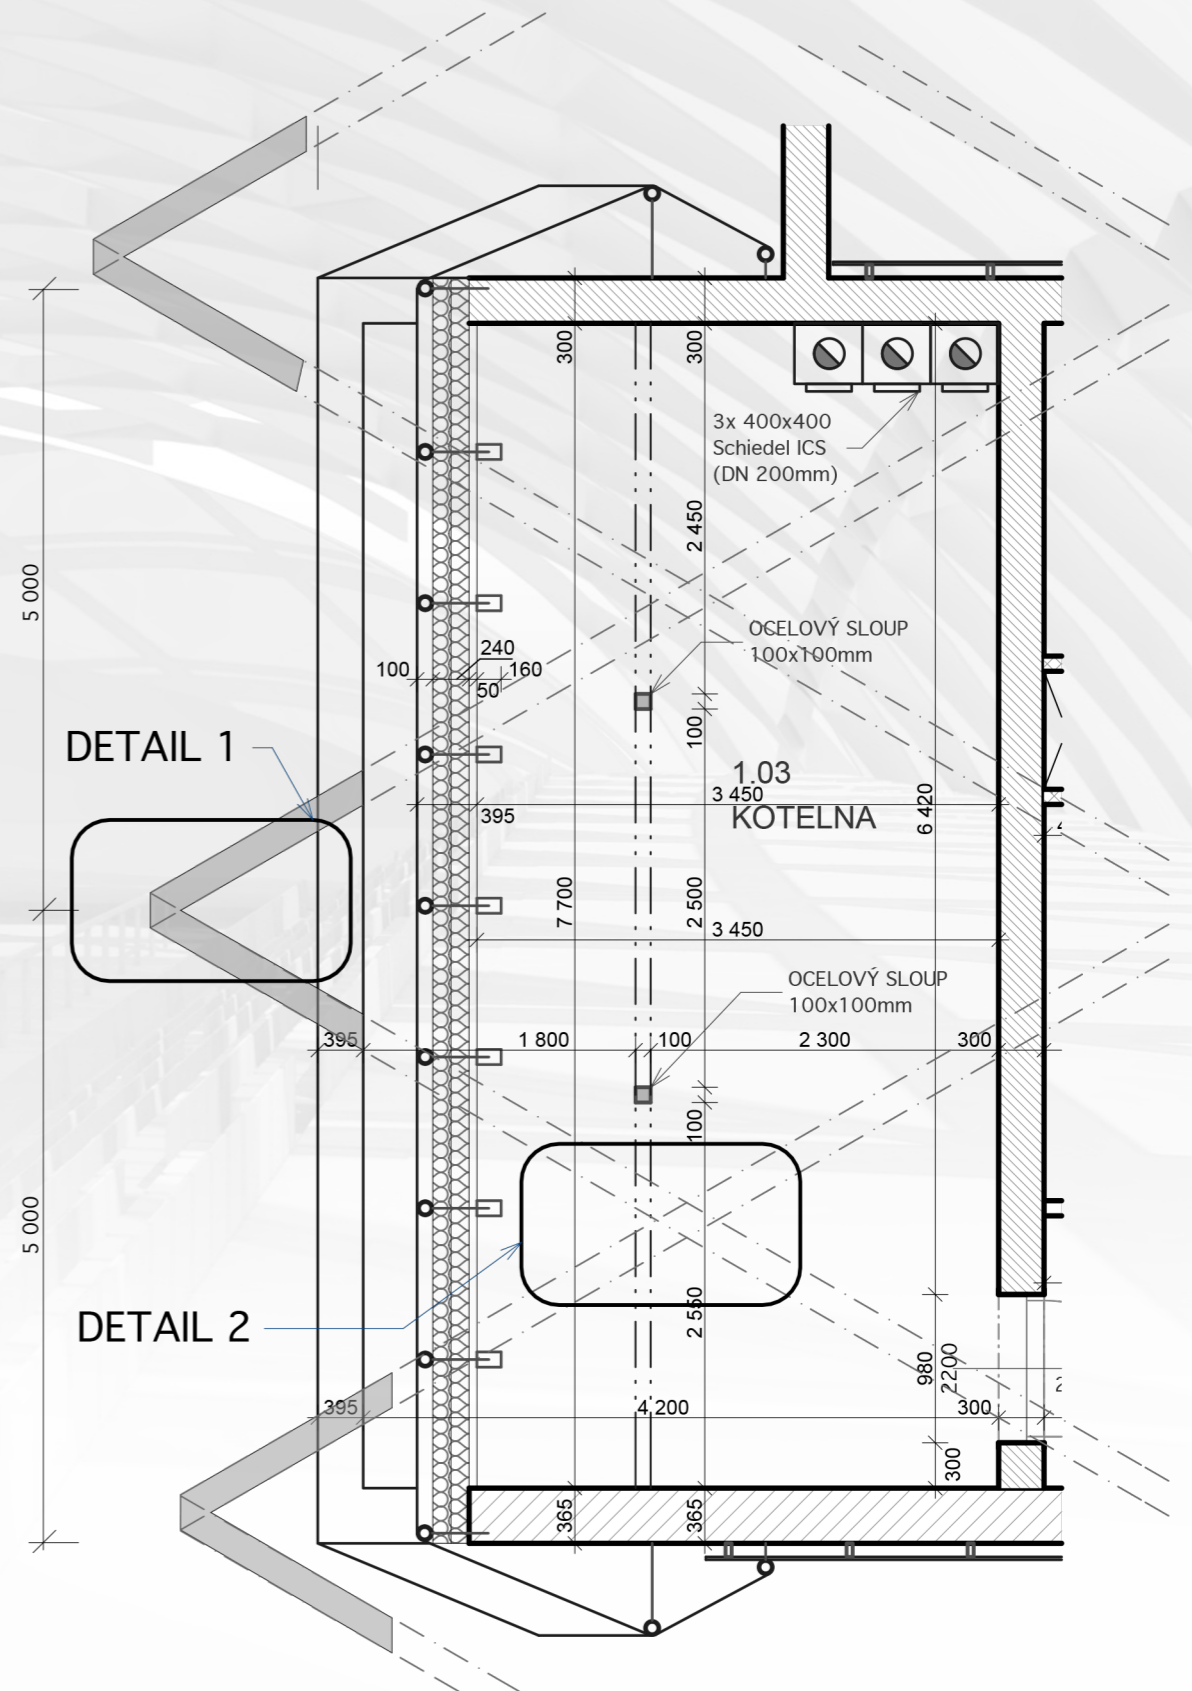

KONSTRUKCE HALY

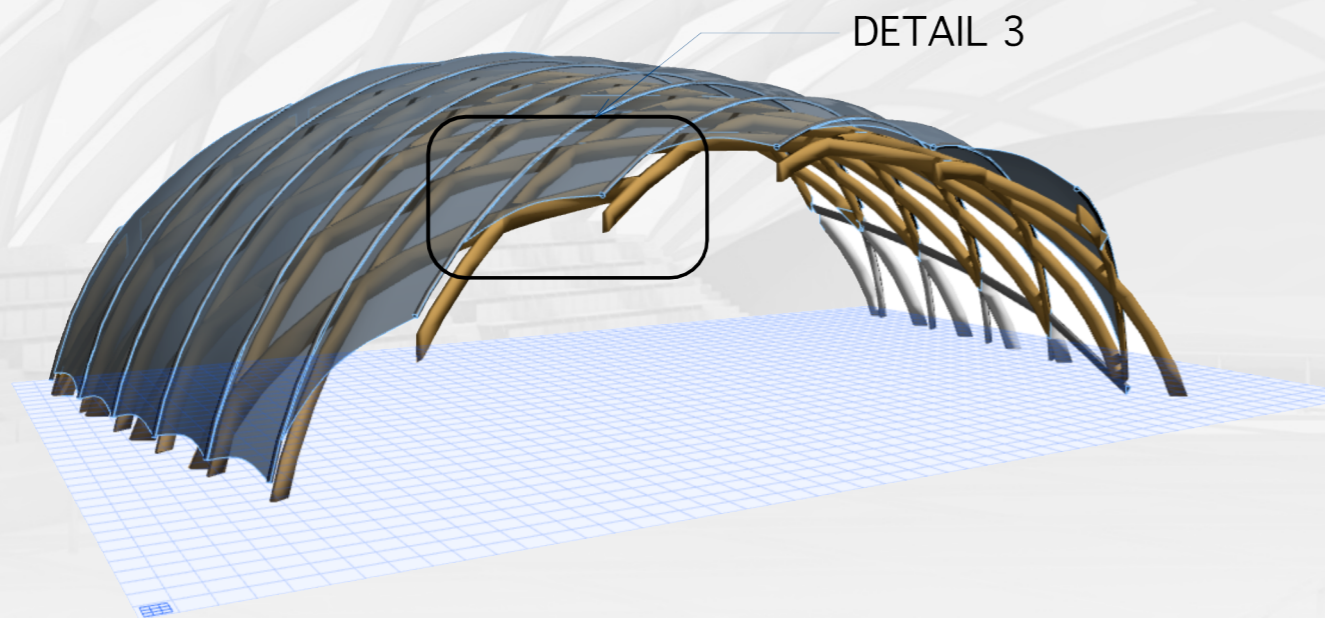


SCHEMA HALY

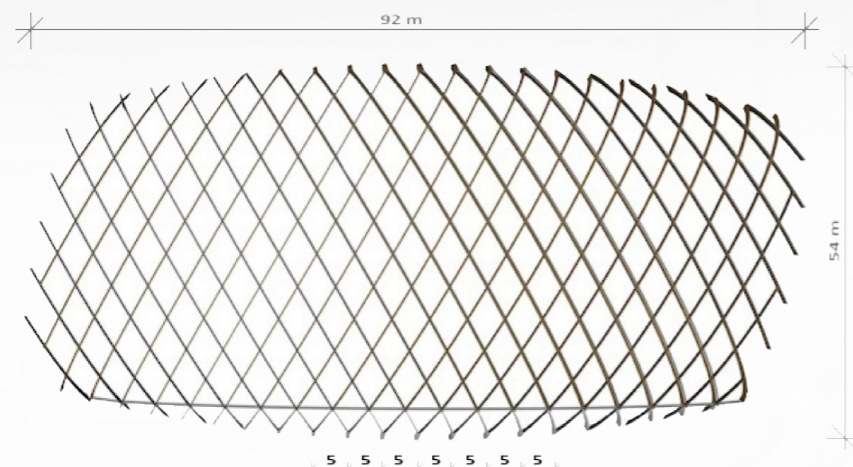


SKLADBA PLÁŠTĚ HALY

POHLED

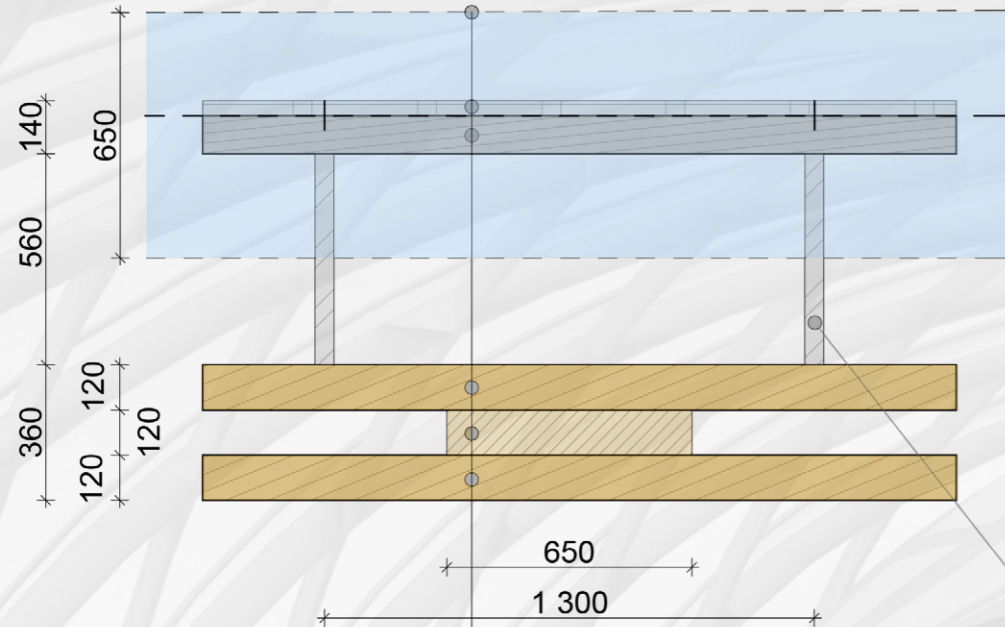

ŘEZ

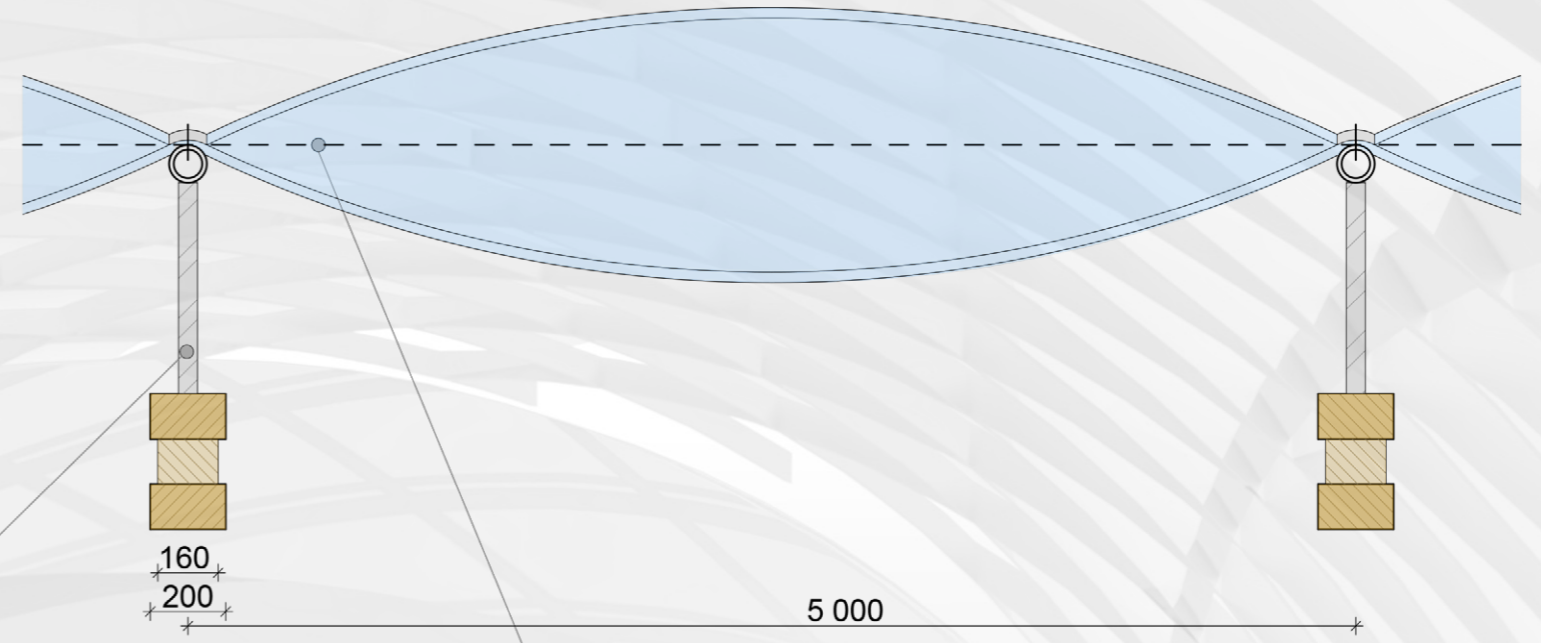

ODRAZIVÁ PRŮSVITNÁ FOLIE tl.10mm

NEREZOVÝ NOSNÍK \varnothing 50mm

MEMBRÁNOVÁ FOLIE ETFE tl. 20mm

UPEVNŮVACÍ LIŠTA, NEREZ.OCEL


NEREZOVÝ NOSNÍK \varnothing 100mm

DŘEVĚNÝ LEPENÝ NOSNÍK 120x200mm


DŘEVĚNÝ LEPENÝ NOSNÍK 120x160x650mm

DŘEVĚNÝ LEPENÝ NOSNÍK 120x200mm

PERSPEKTIVNÍ POHLED

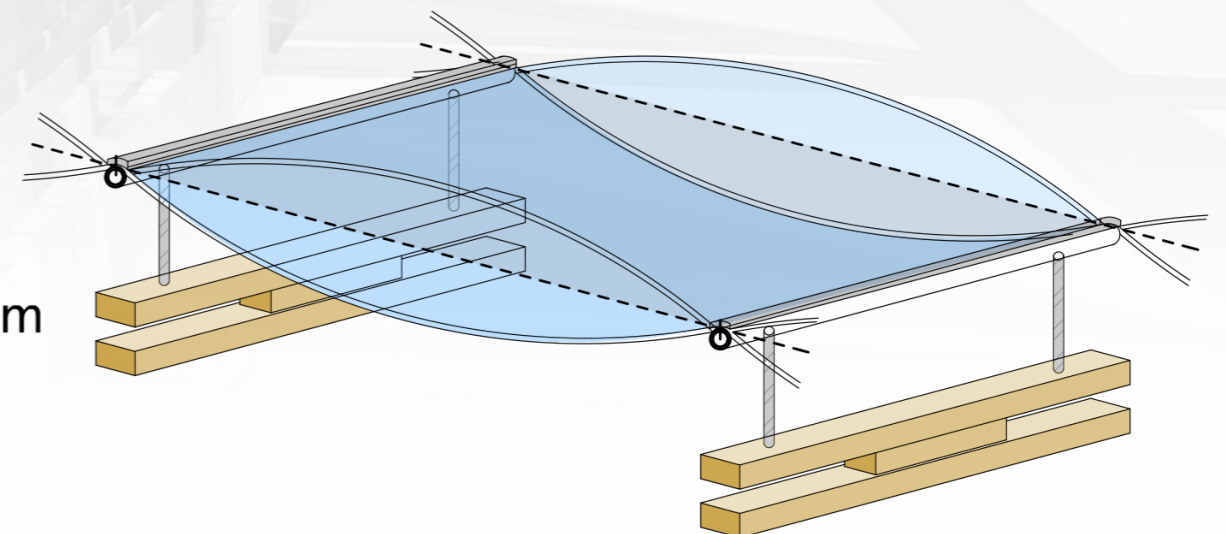

NAPOJENÍ PLÁŠTĚ NA ZÁKLAD

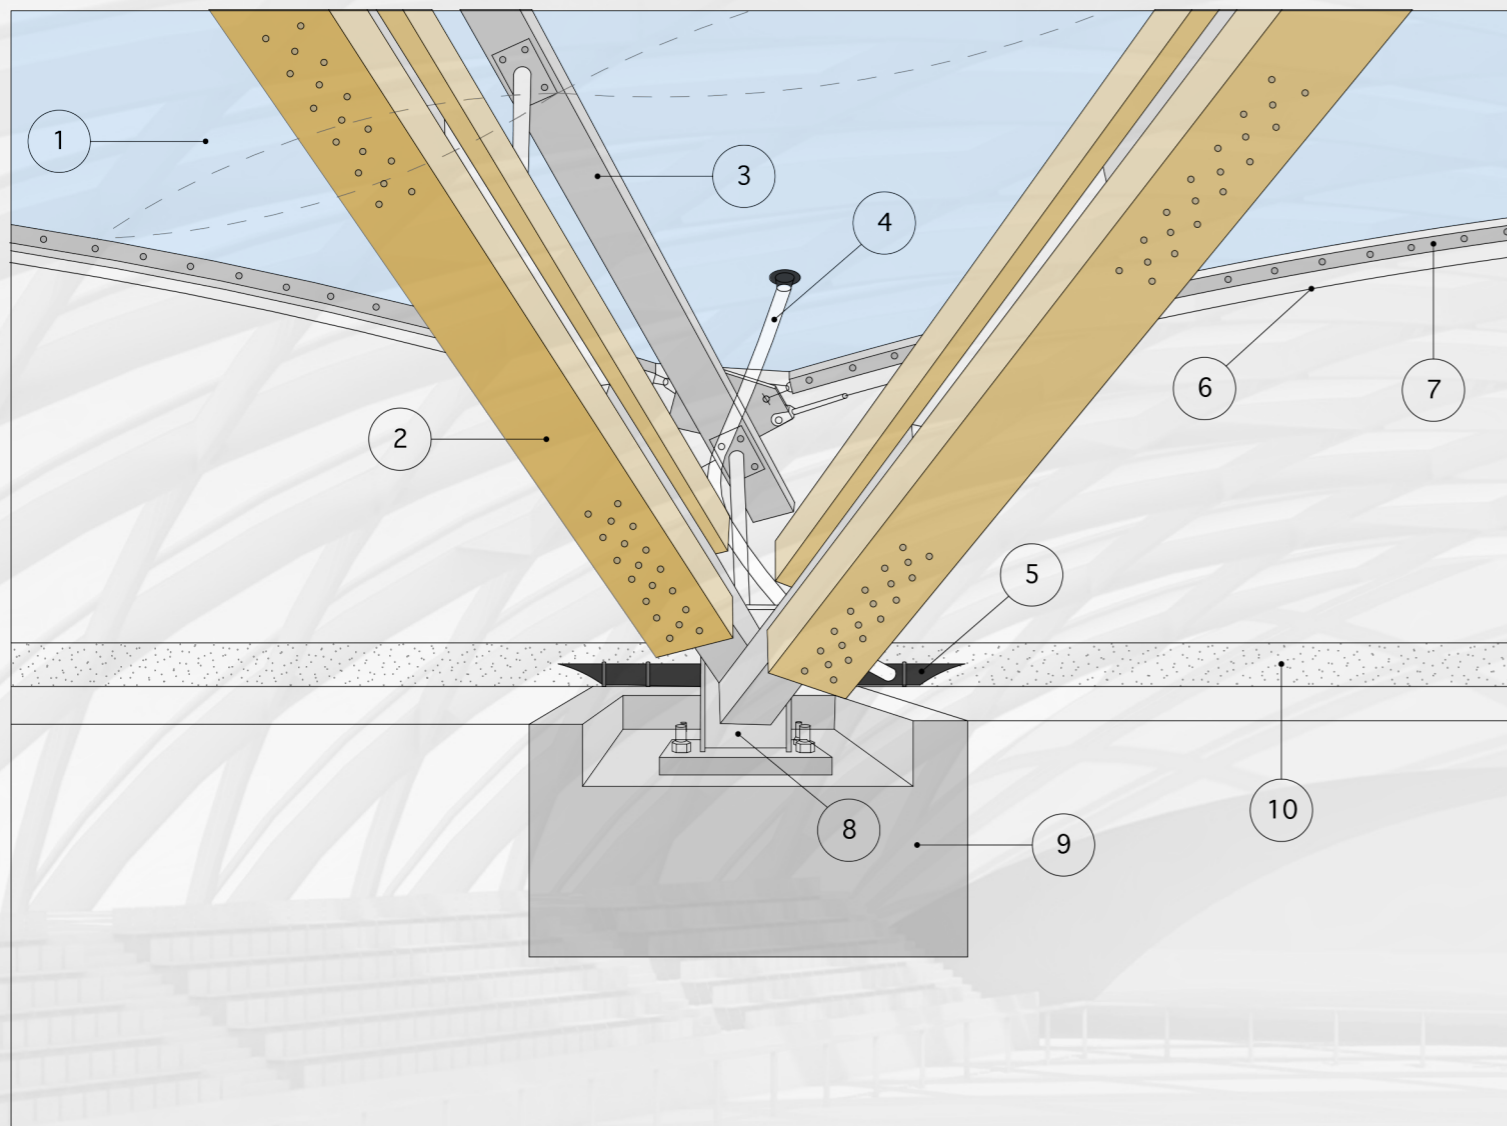


M 1:20

LEGENDA

- ① MEMBRÁNOVÁ FOLIE ETFE tl. 20mm
- ② DŘEVĚNÝ LEPENÝ NOSNÍK
- ③ OCELOVÝ NEREZOVÝ NOSNÍK
- ④ TRUBICE PRO PŘÍVOD VZDUCHU DO MEBRÁNY
- ⑤ CENTRÁLNÍ PŘÍVOD VZDUCHU PRO MEBRÁNOVÉ POLŠTÁŘE
- ⑥ OCELOVÉ TÁHLO
- ⑦ SPÍNACÍ LIŠTA
- ⑧ OCELOVÁ BOTKA
- ⑨ ŽB PATKA NAVAZUJÍCÍ NA ZÁKLAD
- ⑩ DRCENÉ KAMENIVO (4/8mm)-70mm

KŘÍŽENÍ NOSNÍKŮ

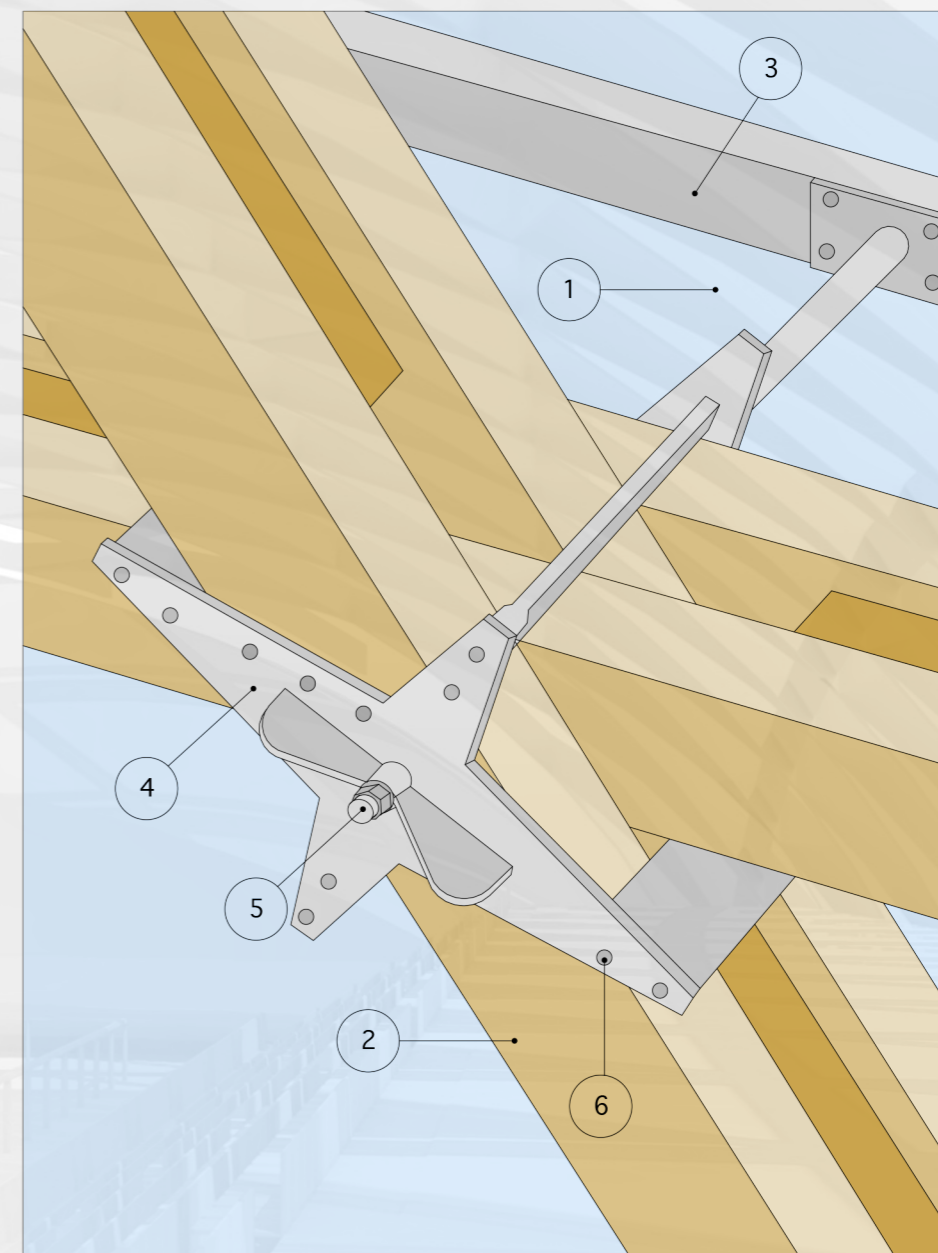


M 1:10

LEGENDA

- ① MEMBRÁNOVÁ FOLIE ETFE tl. 20mm
- ② DŘEVĚNÝ LEPENÝ NOSNÍK
- ③ OCELOVÝ NEREZOVÝ NOSNÍK
- ④ OCELOVÁ HVĚZDICE tl.20mm
- ⑤ KOTEVNÍ ŠROUB
- ⑥ SPOJOVACÍ ŠROUB

ZAKONČENÍ PLÁŠTĚ

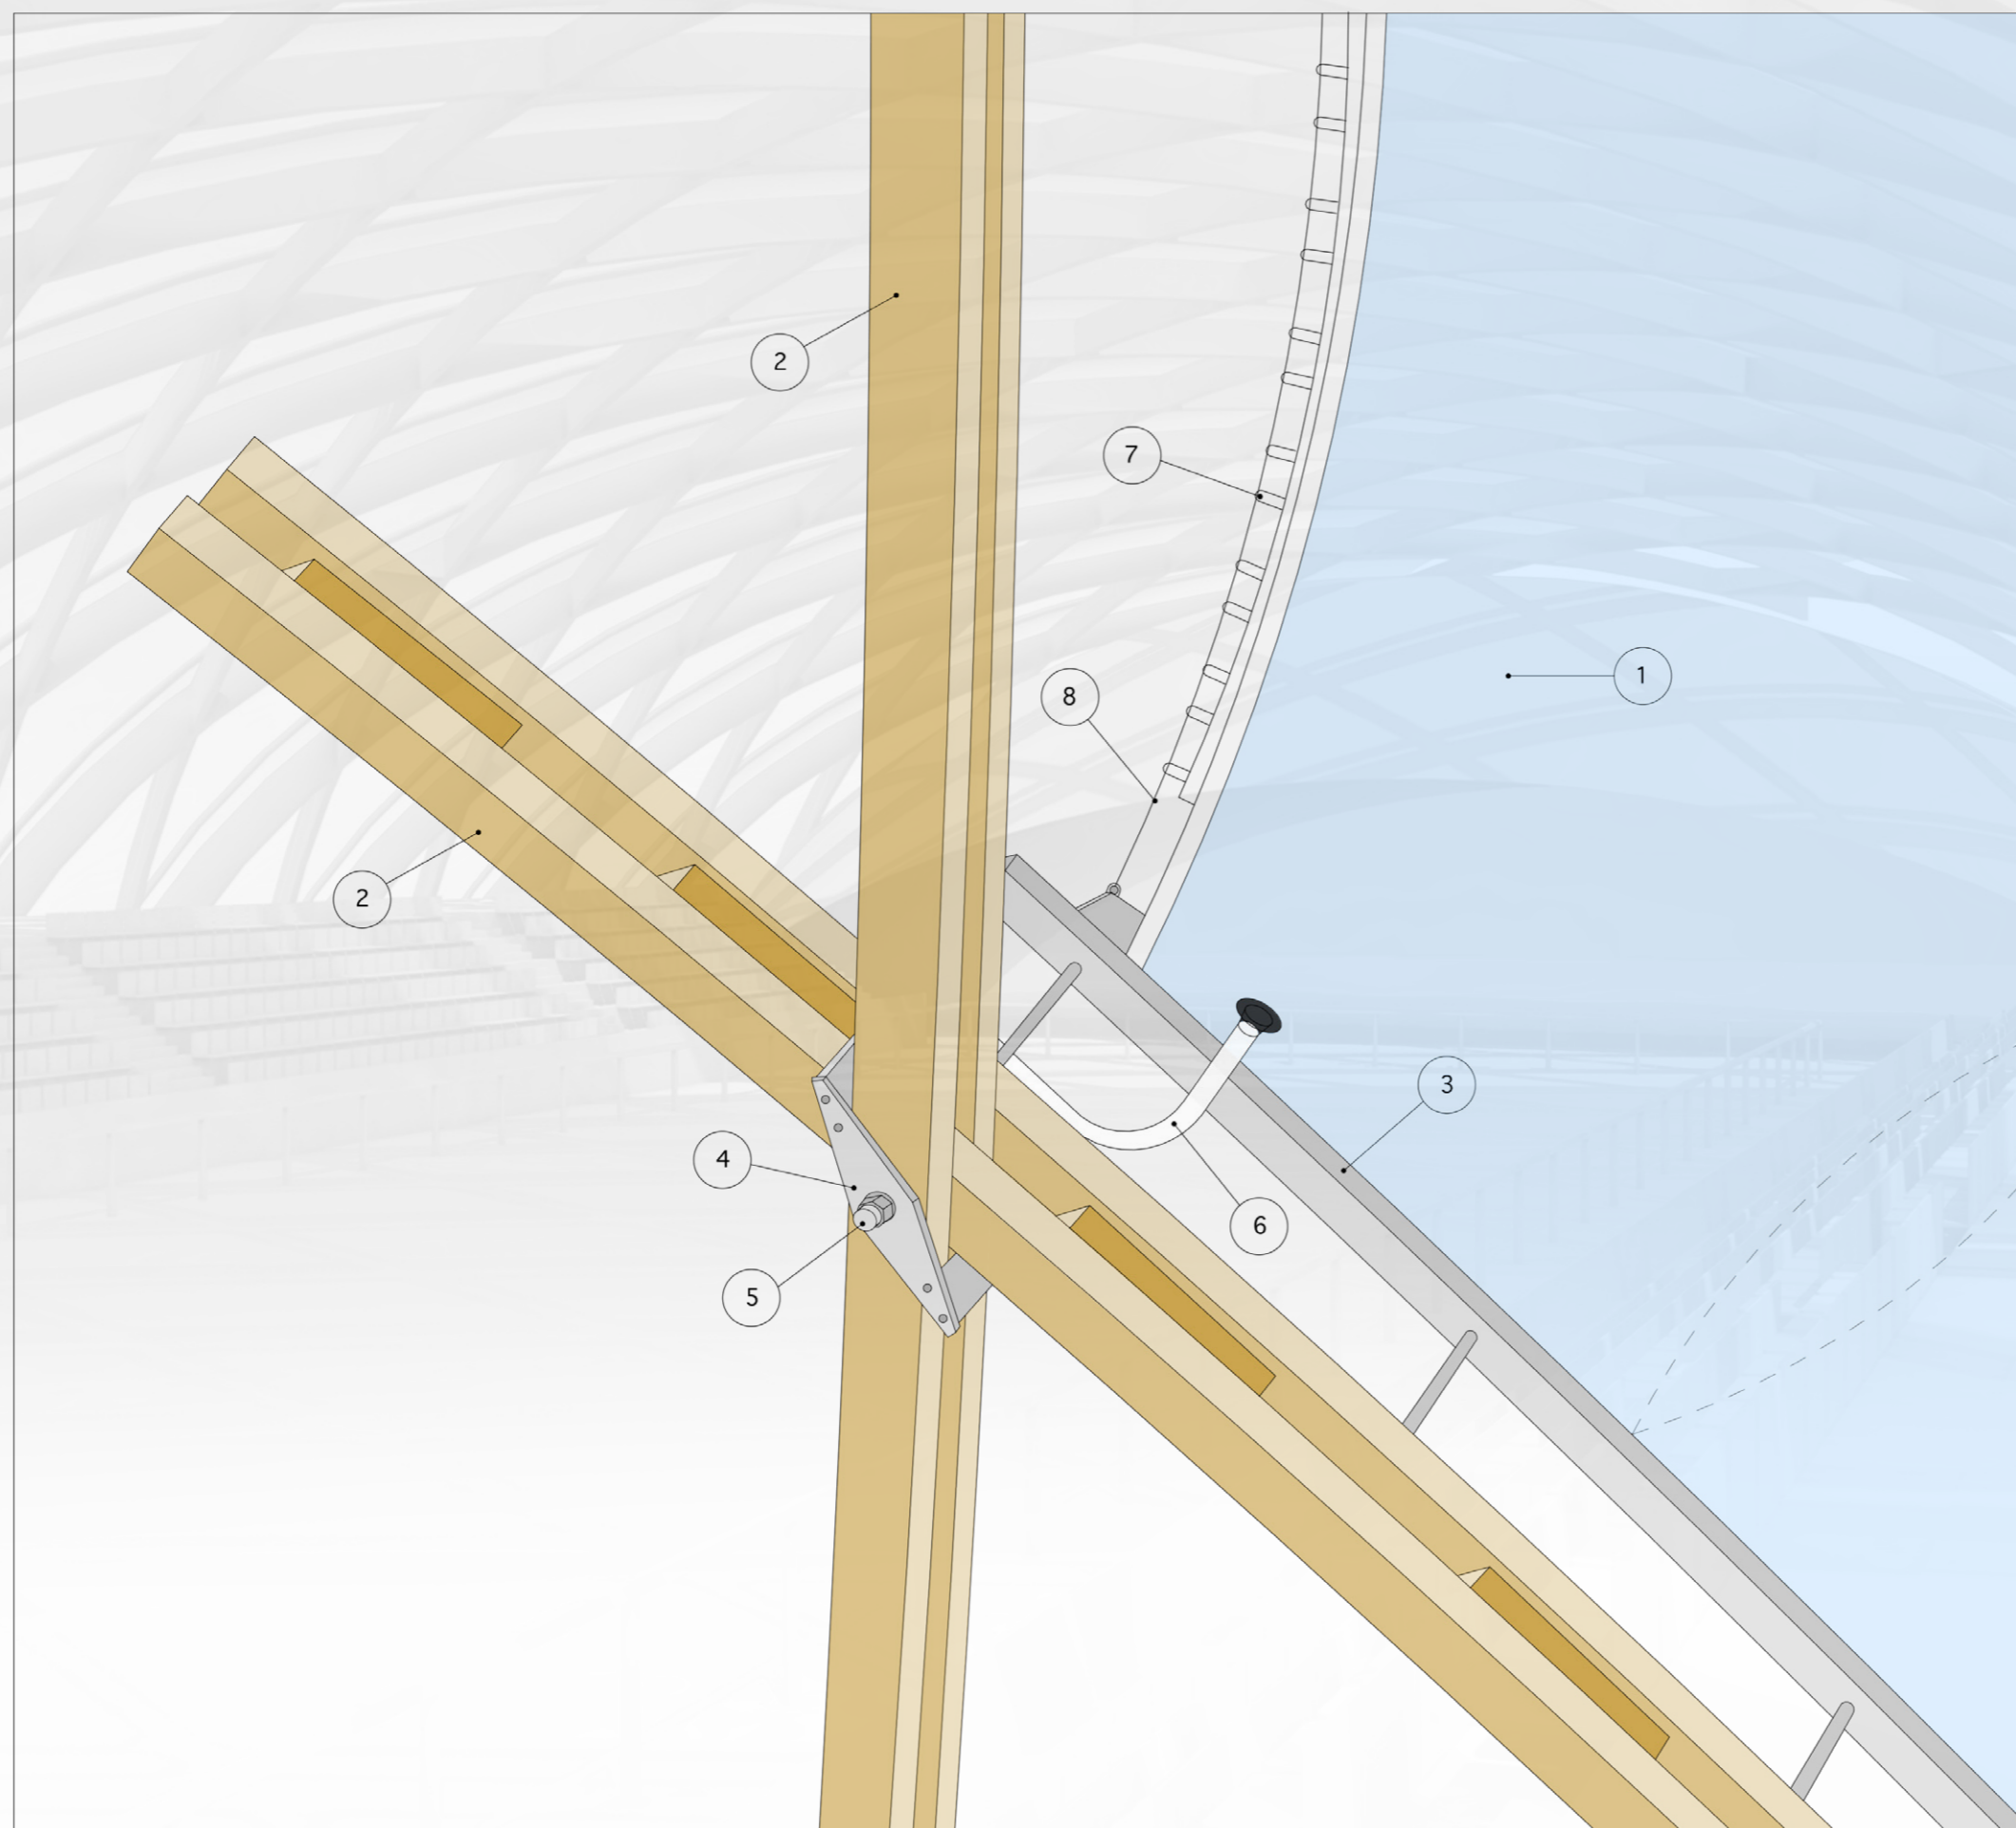

LEGENDA

- ① MEMBRÁNOVÁ FOLIE ETFE tl. 20mm
- ② DŘEVĚNÝ LEPENÝ NOSNÍK
- ③ OCELOVÝ NEREZOVÝ NOSNÍK
- ④ OCELOVÁ 1/2 HVĚZDICE tl.20mm
- ⑤ KOTEVNÍ ŠROUB
- ⑥ TRUBICE PRO PŘÍVOD VZDUCHU DO MEMBRÁNY
- ⑦ OCELOVÁ OKA
- ⑧ OCELOVÉ TÁHLO