


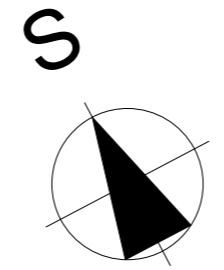


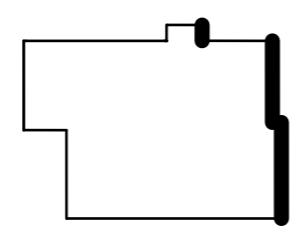


POHLED JIHO - VÝCHOD
M 1:75


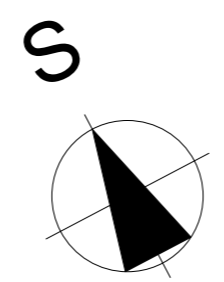



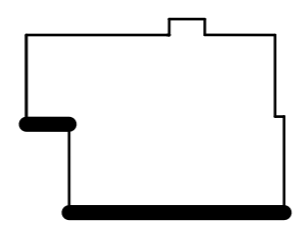


POHLED JIHO - ZÁPAD
M 1:75

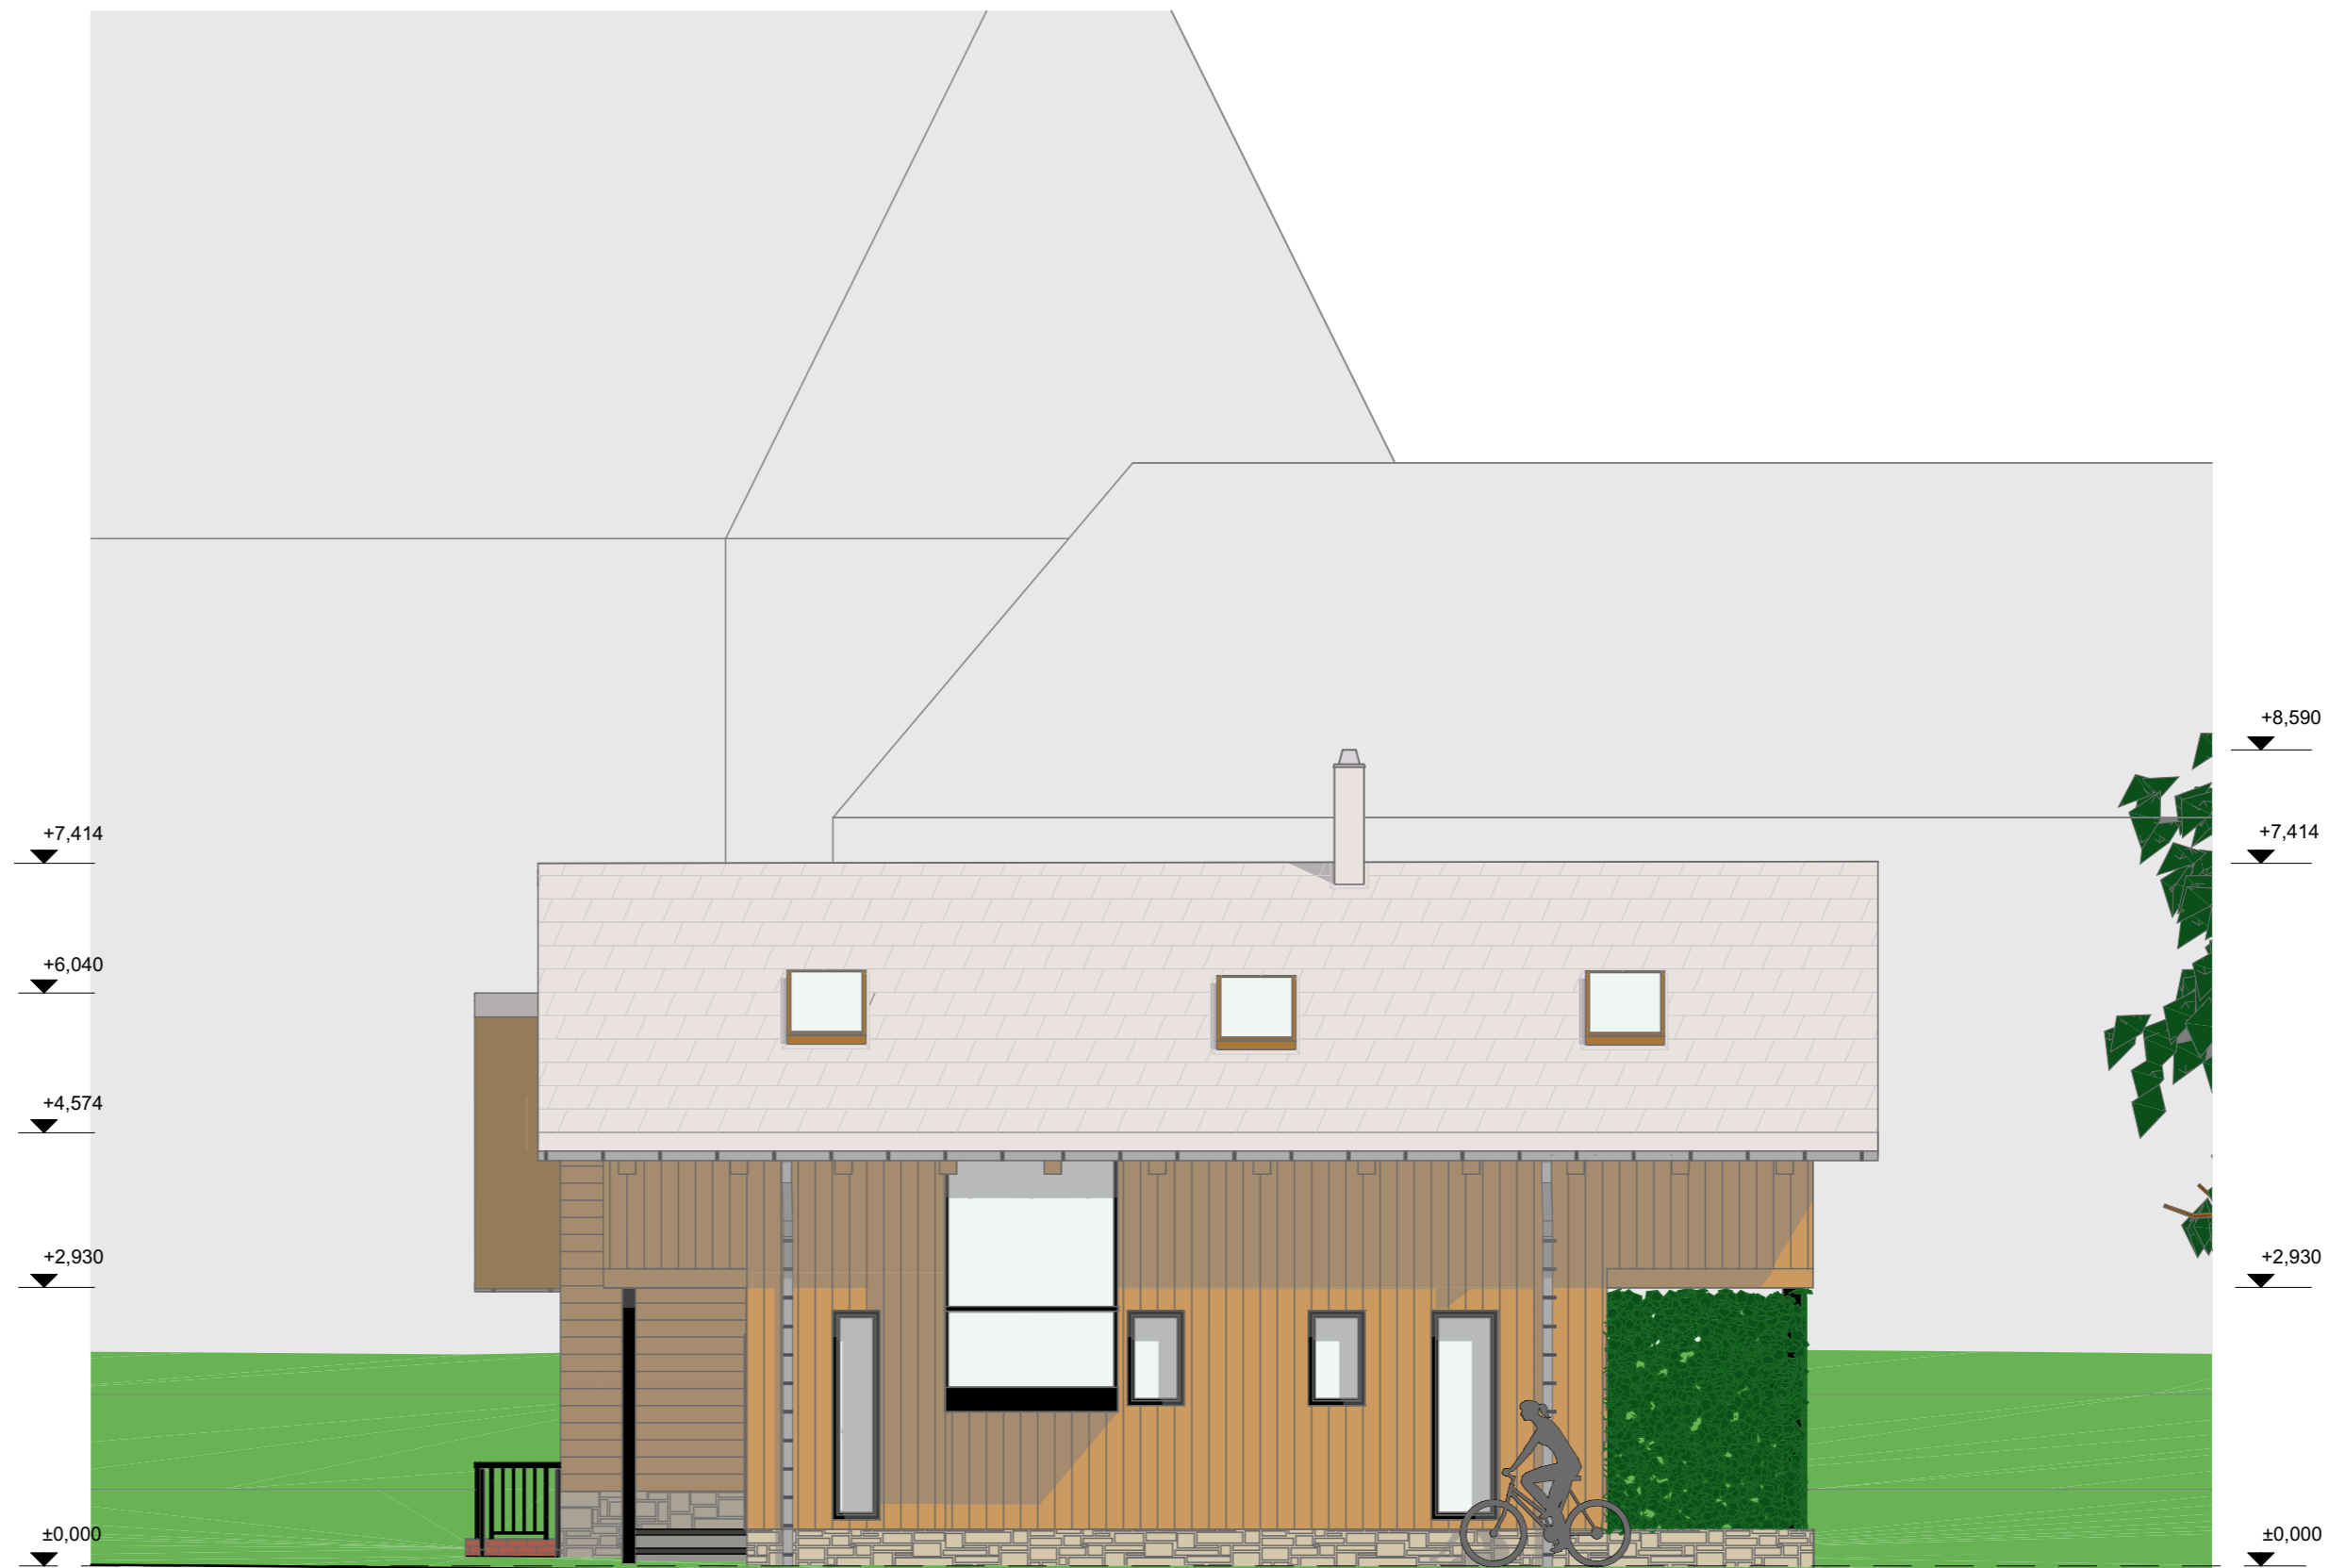

POHLED SEVERO - VÝCHOD
M 1:75

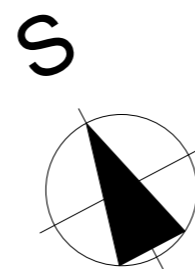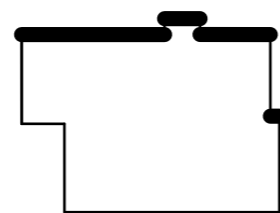

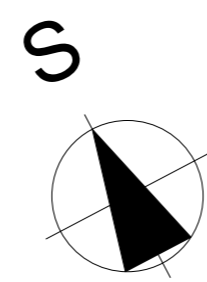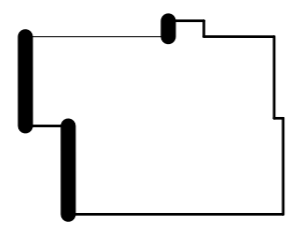

POHLED SEVERO - ZÁPAD
M 1:75