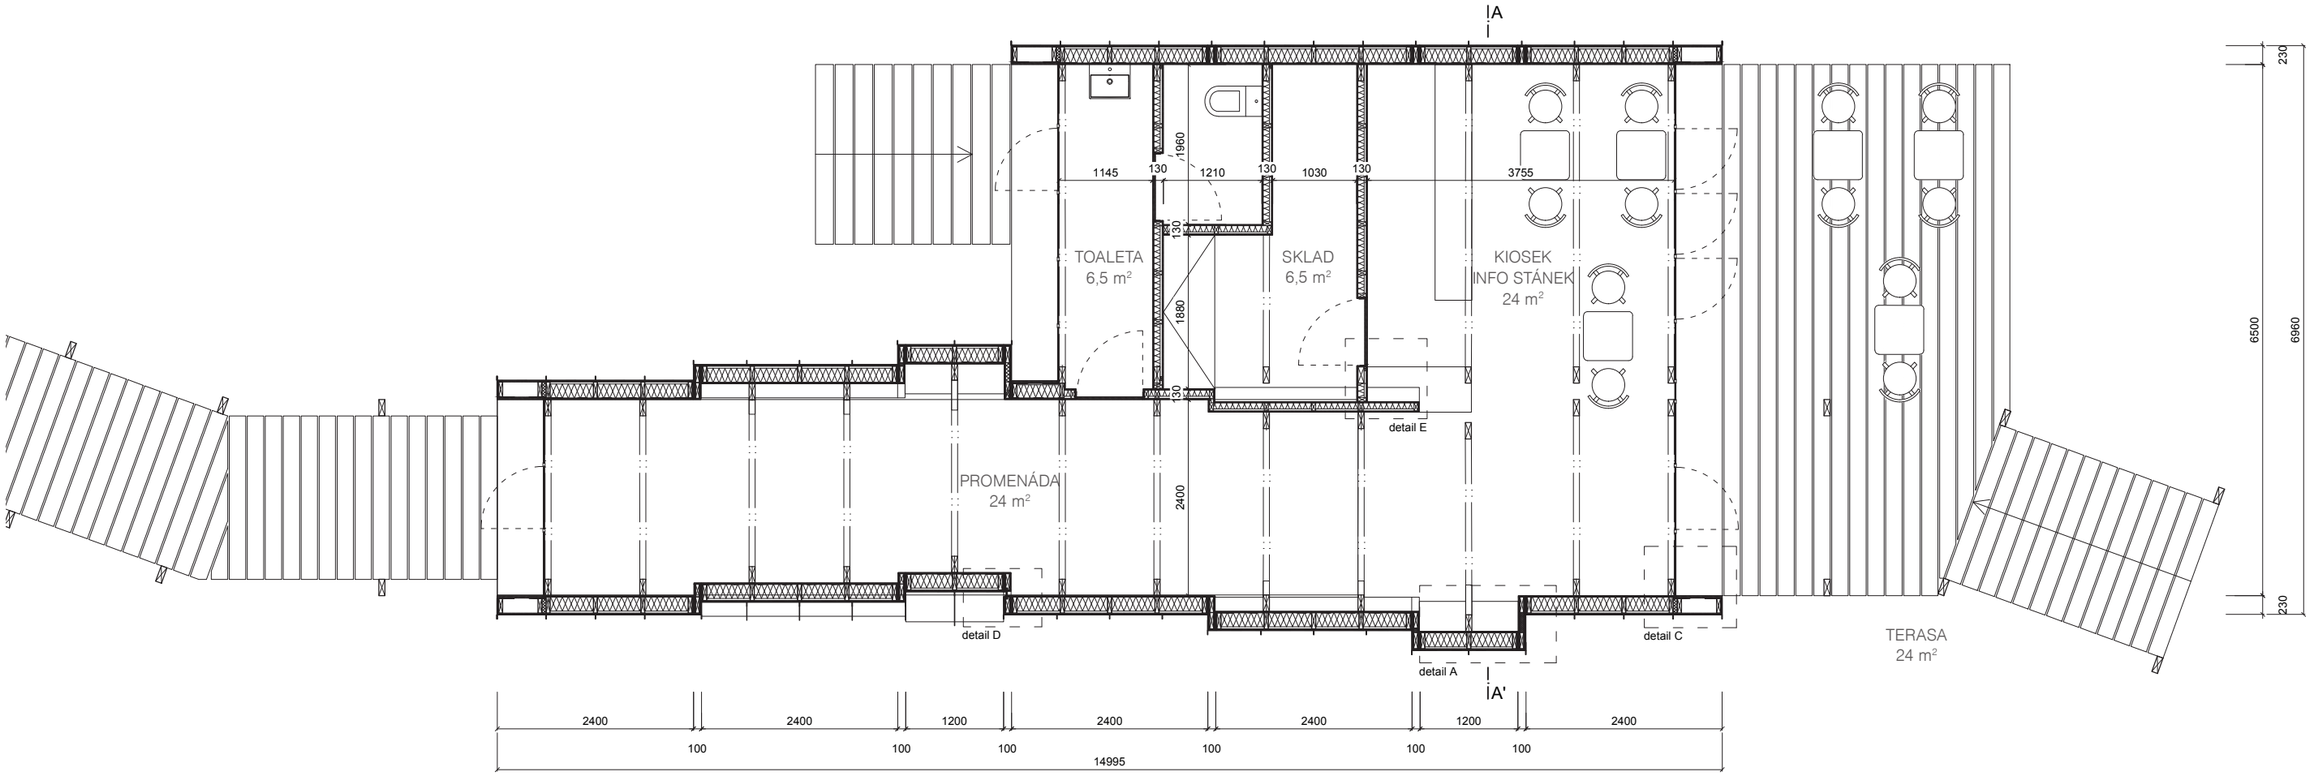
A
A'
TOALETA
6,5 m²
SKLAD
6,5 m²
KIOSEK
INFO STÁNEK
24 m²
PROMENÁDA
24 m²
TERASA
24 m²
detail A
detail C
detail D
detail E
1145
130
1210
130
1030
130
3755
1960
130
1880
130
2400
230
6500
6960
230
2400
2400
1200
2400
2400
1200
2400
100
100
100
100
100
100
100
14995

PŮDORYS 1:75