




Lavička 1:50

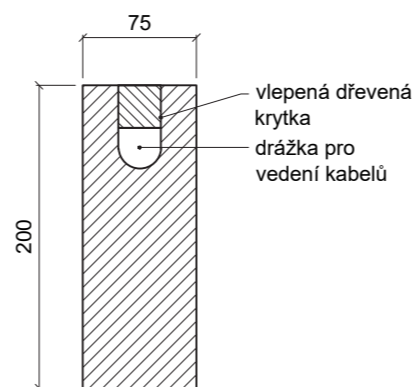


Řez sloupem osvětlení 1:10

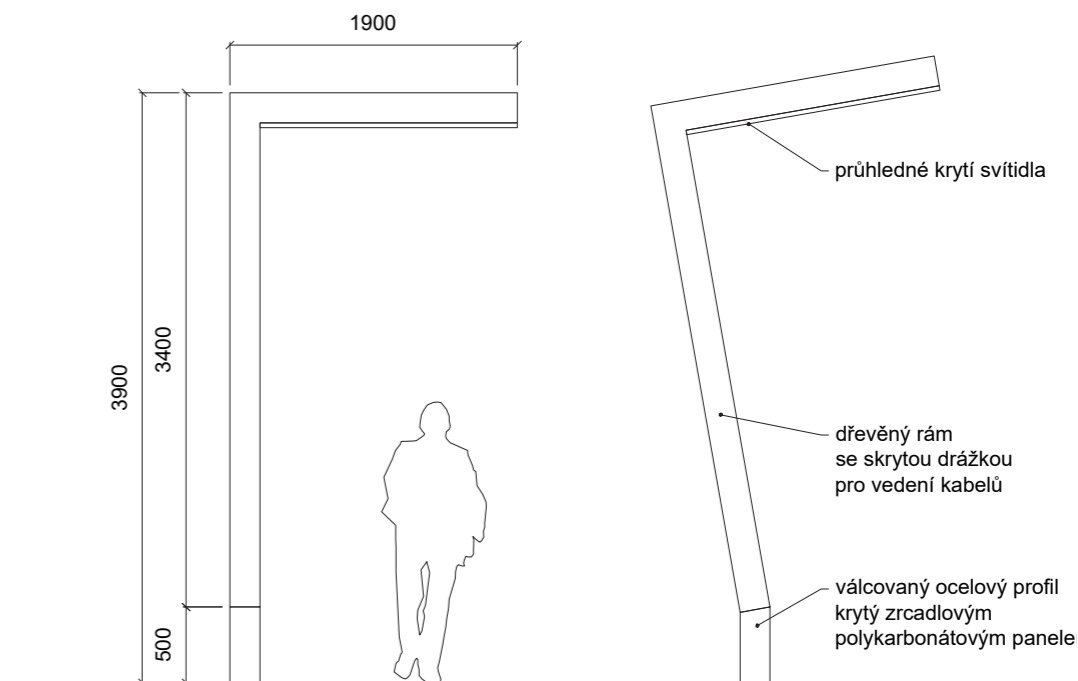

Lampa osvětlení 1:50

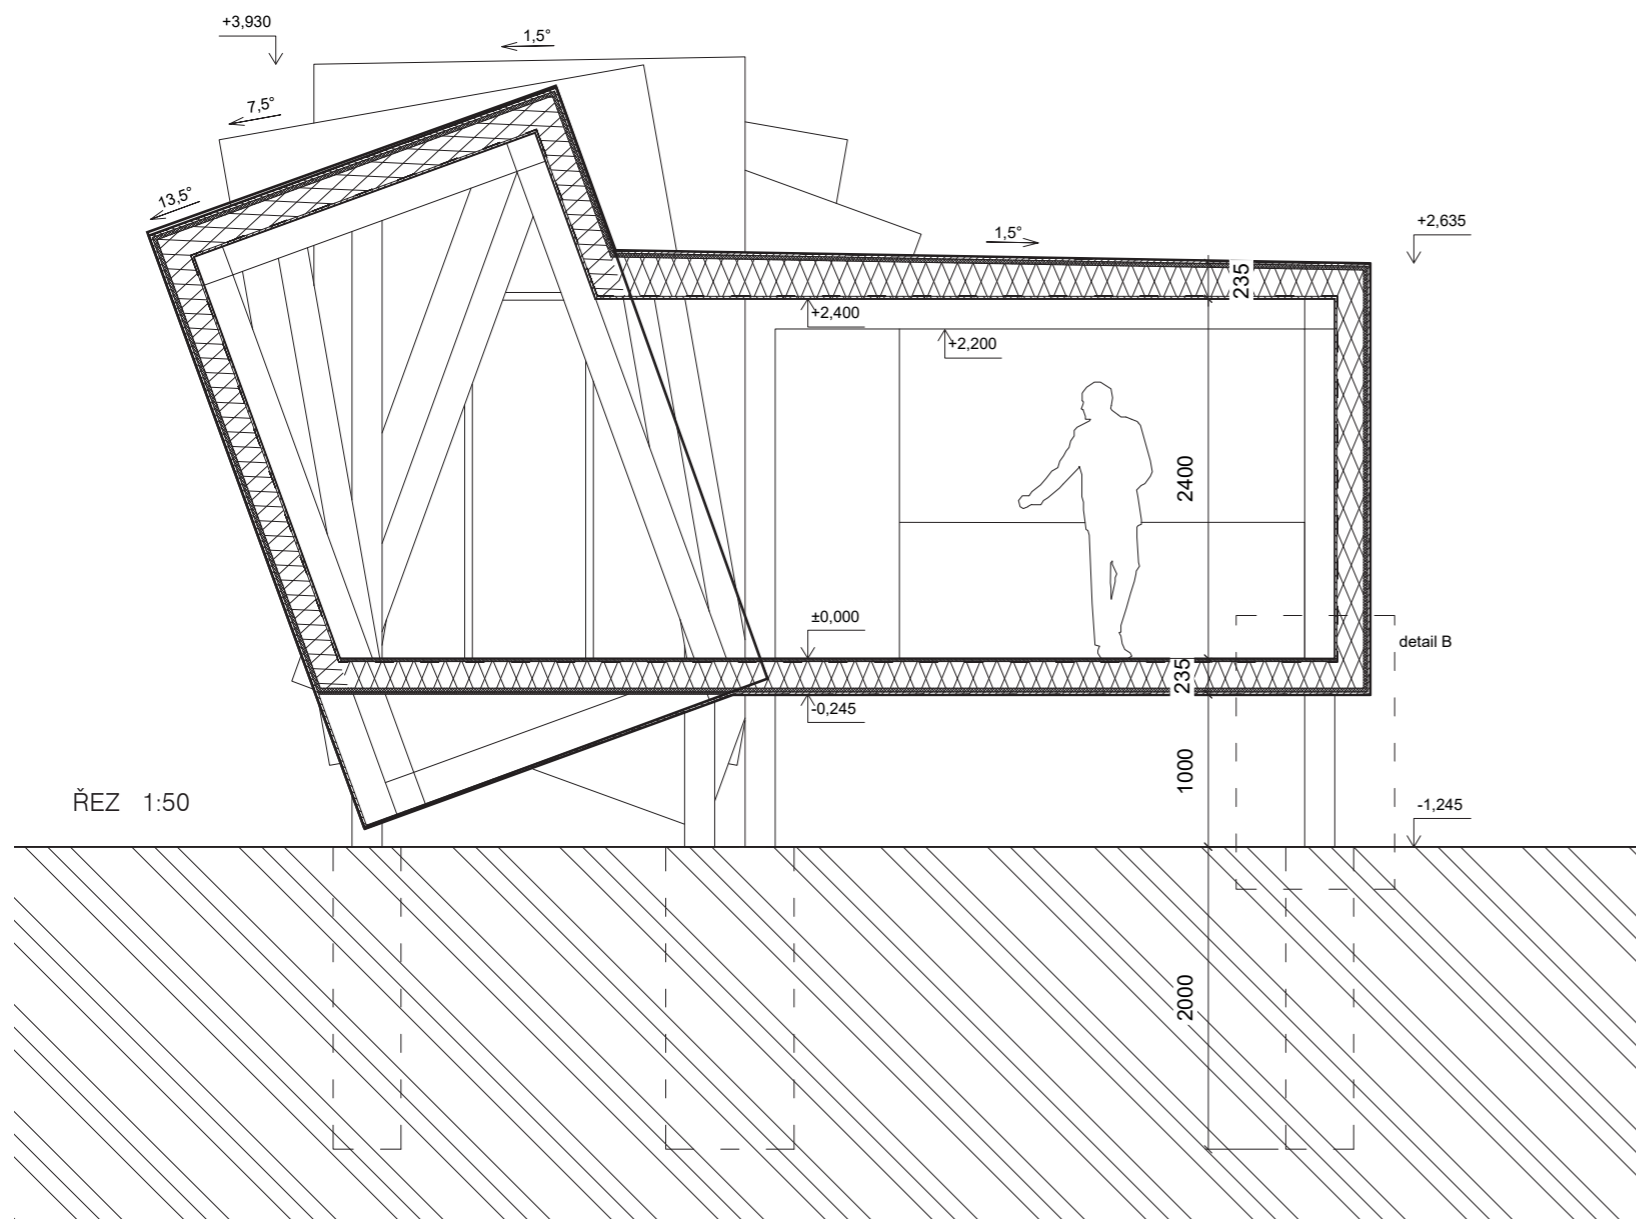

ŘEZ 1:50

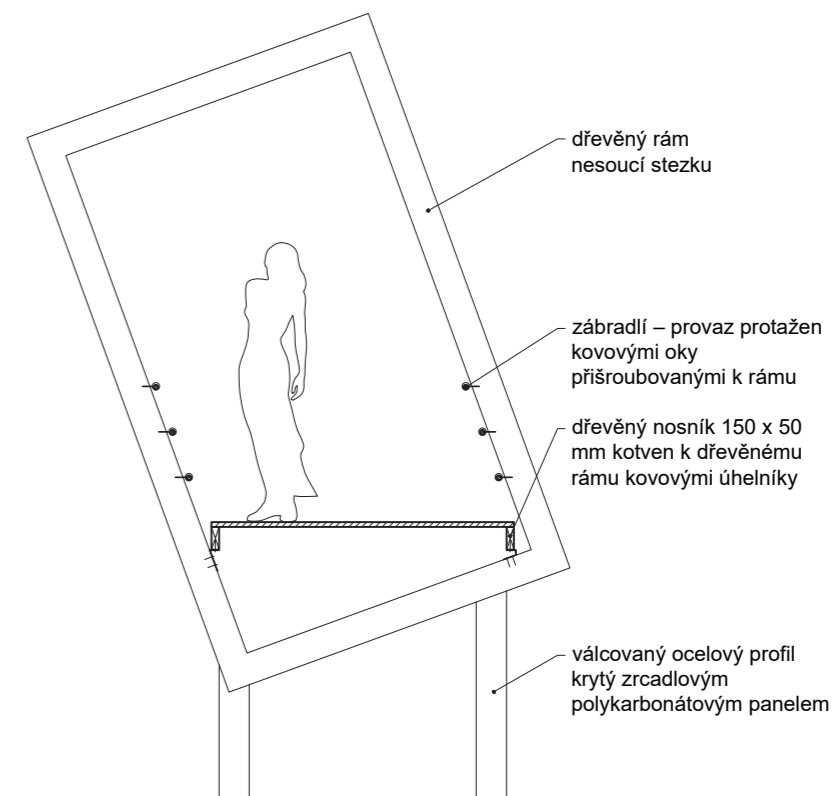

Můstek 1:50