
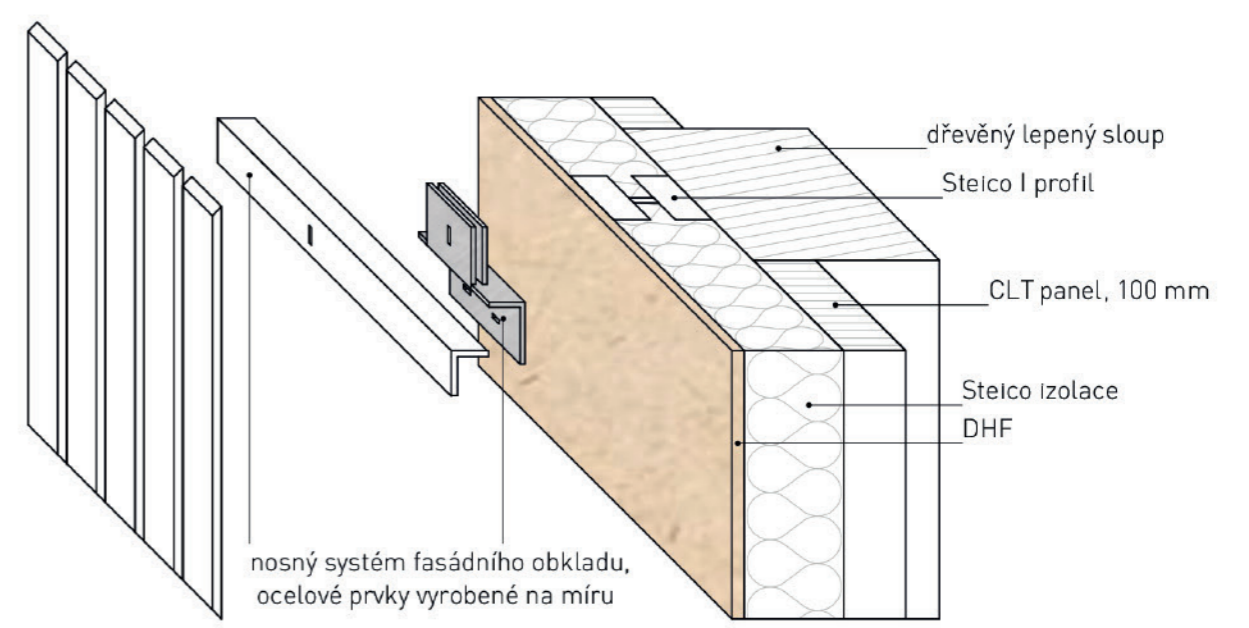


ŘEZ S POHLEDEM

0



5 m

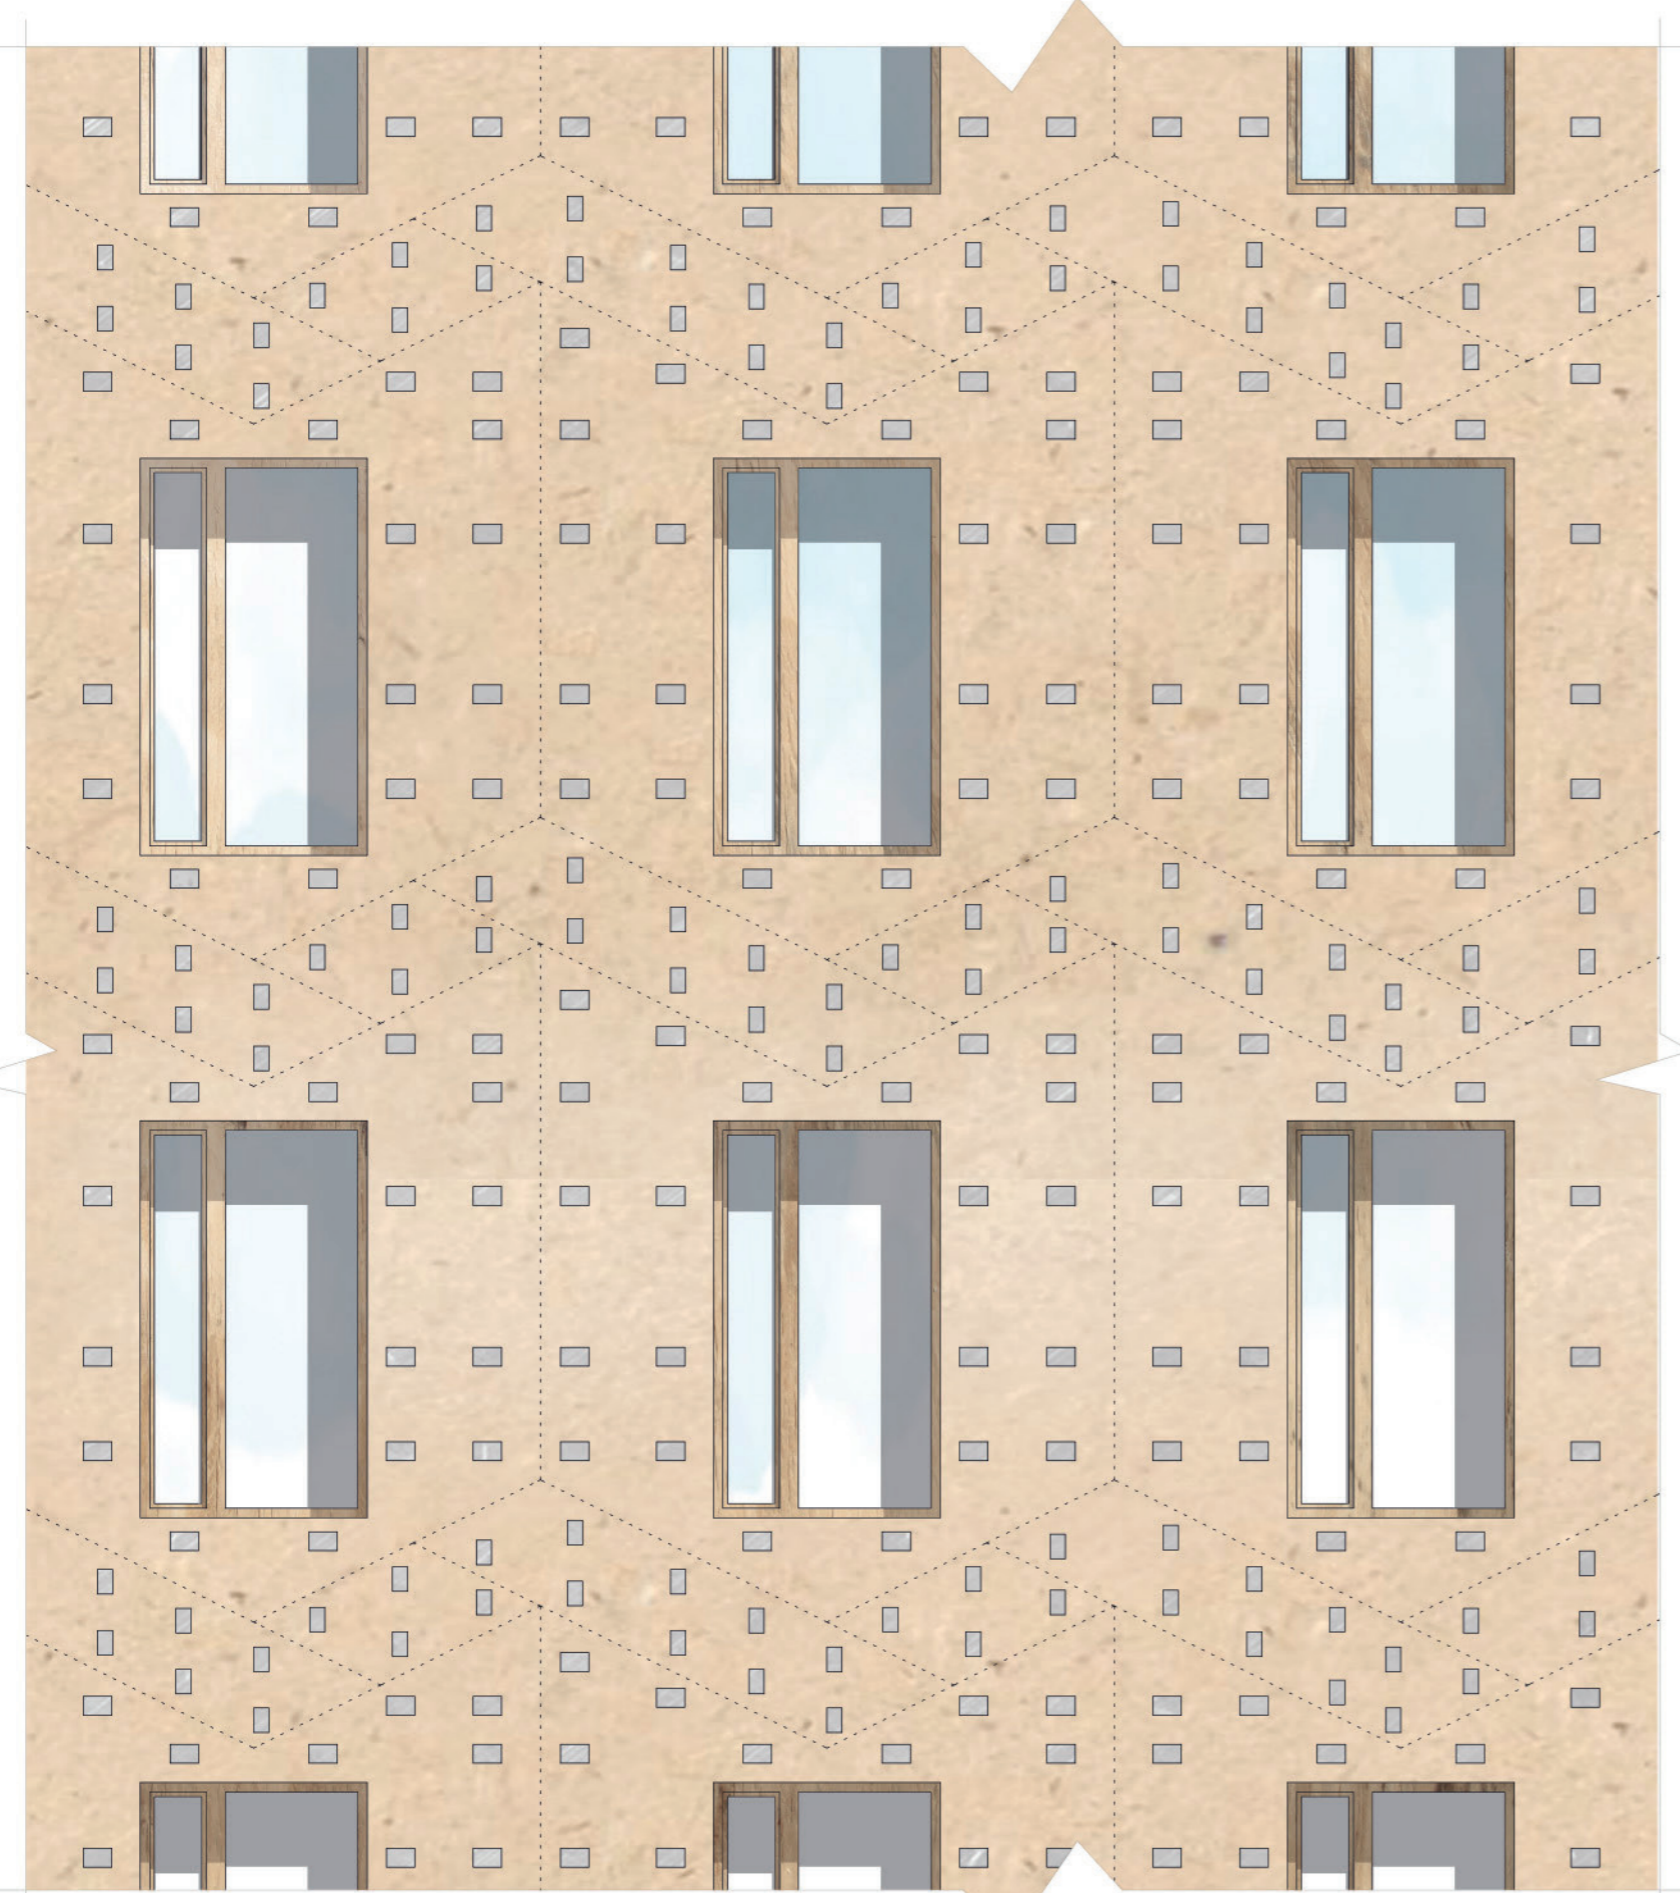

DETAIL UCHYCENÍ FASÁDNÍHO OBKLADU

0

5 m

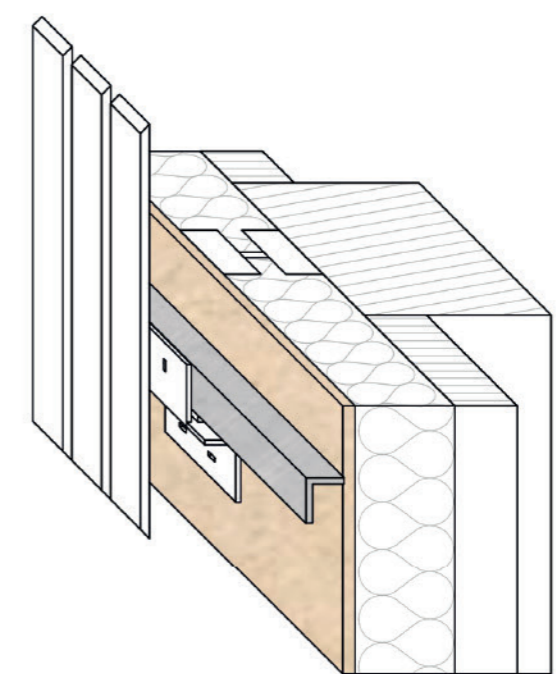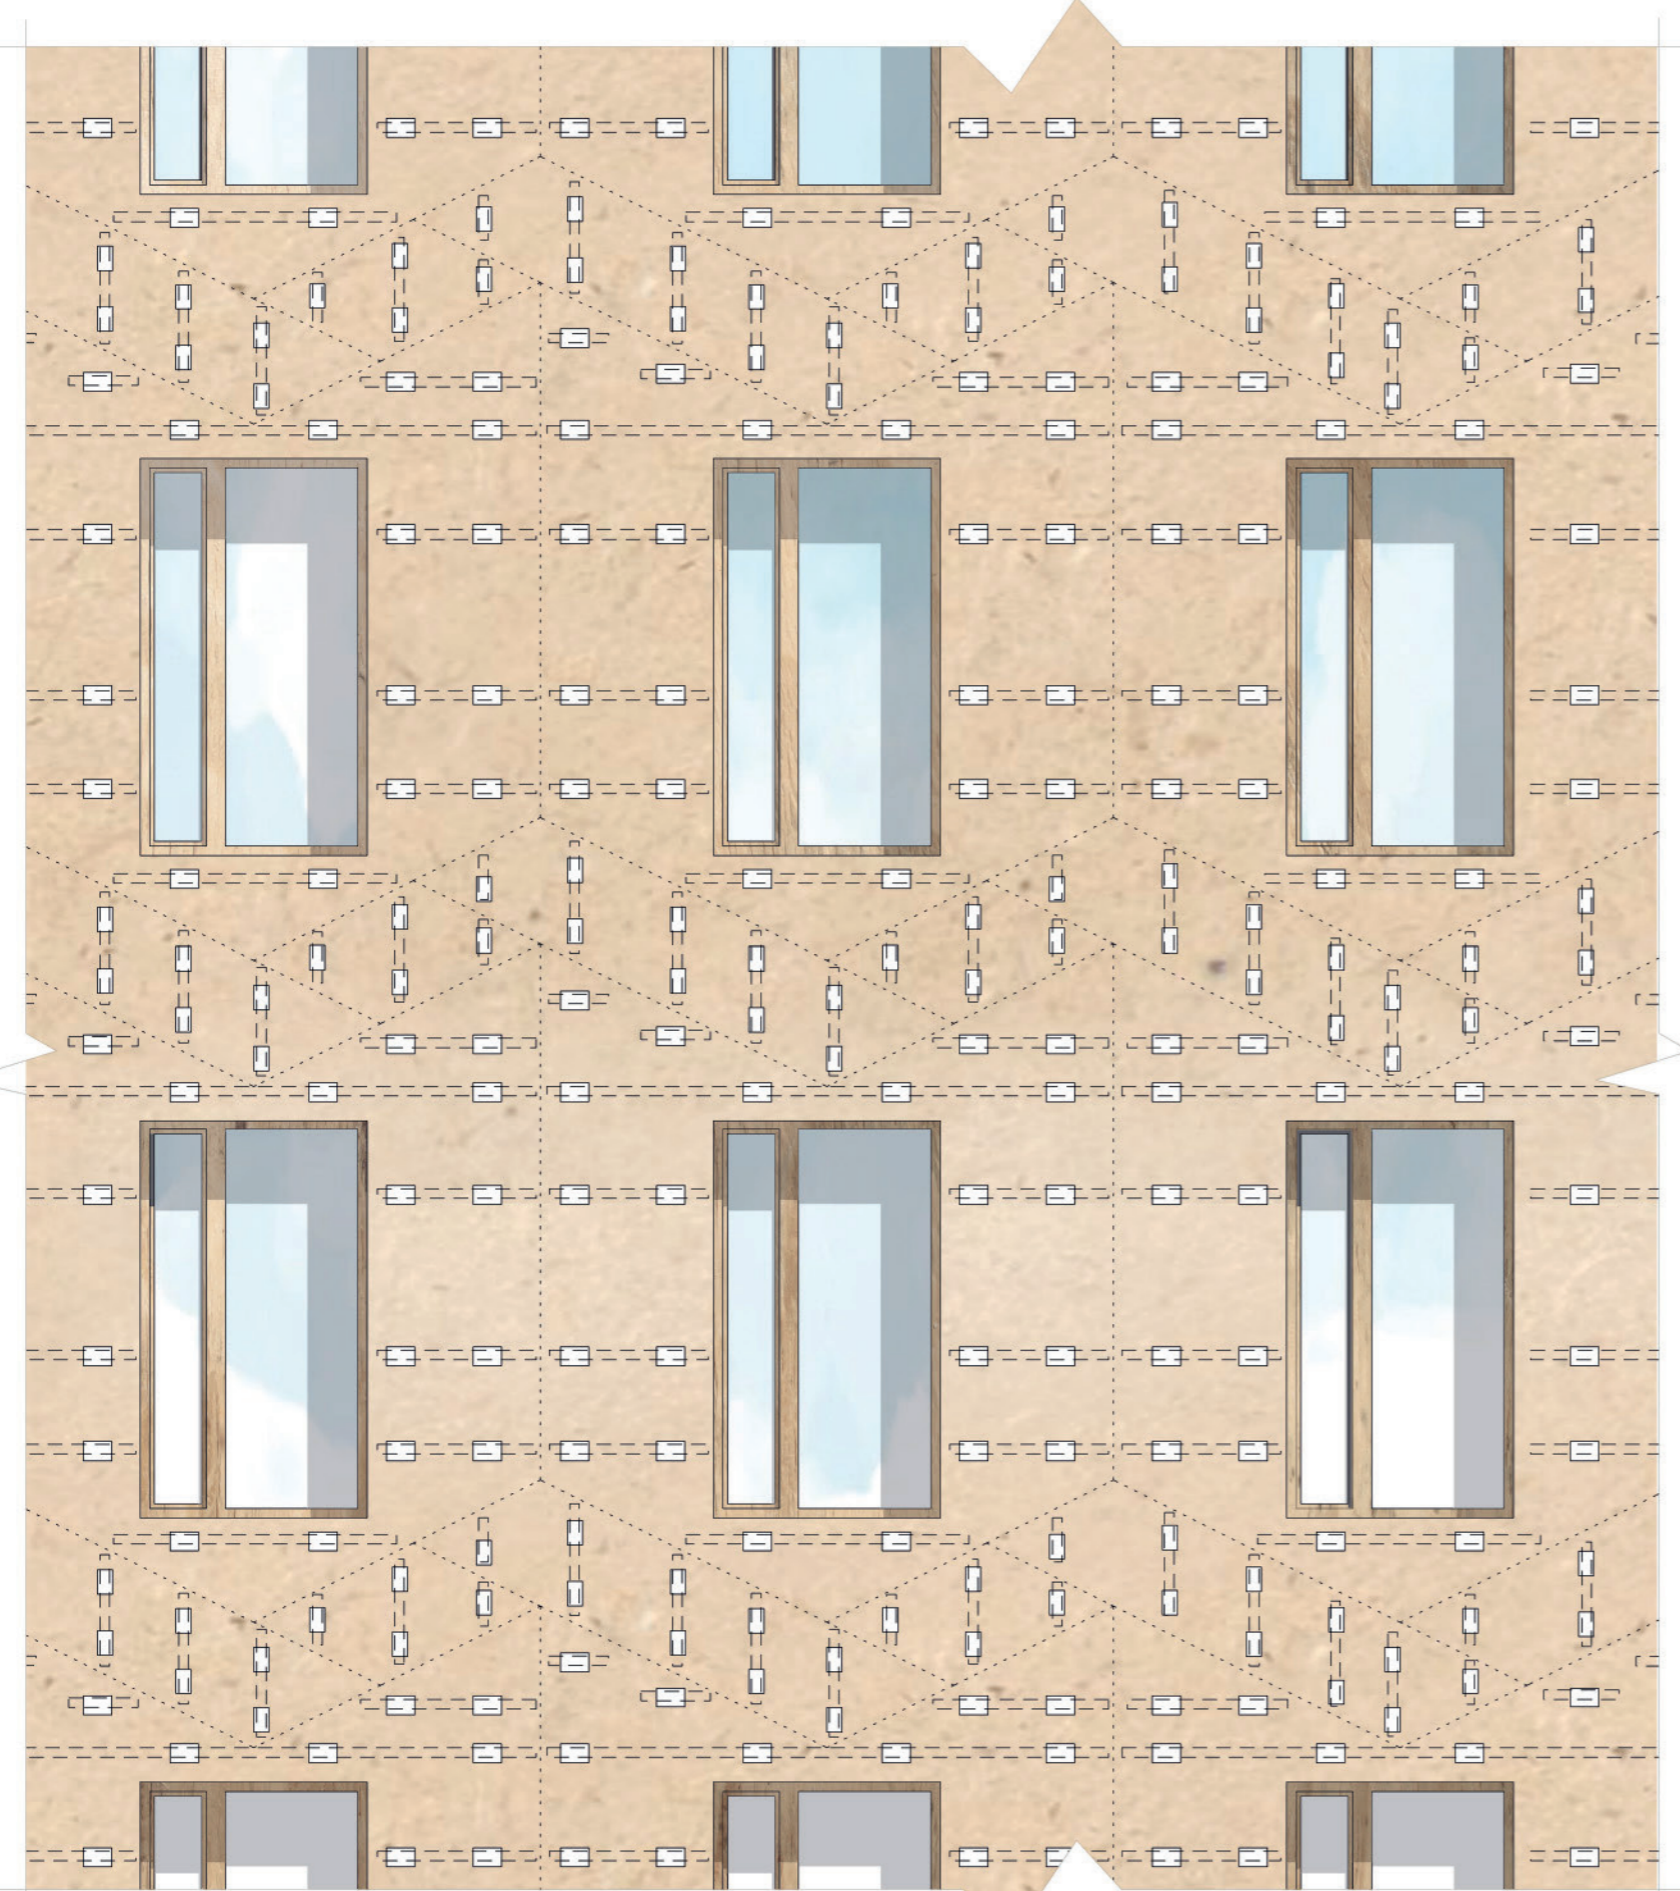

DETAIL UCHYCENÍ FASÁDNÍHO OBKLADU

0

5 m