



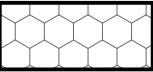

Řez A-A' 1:20

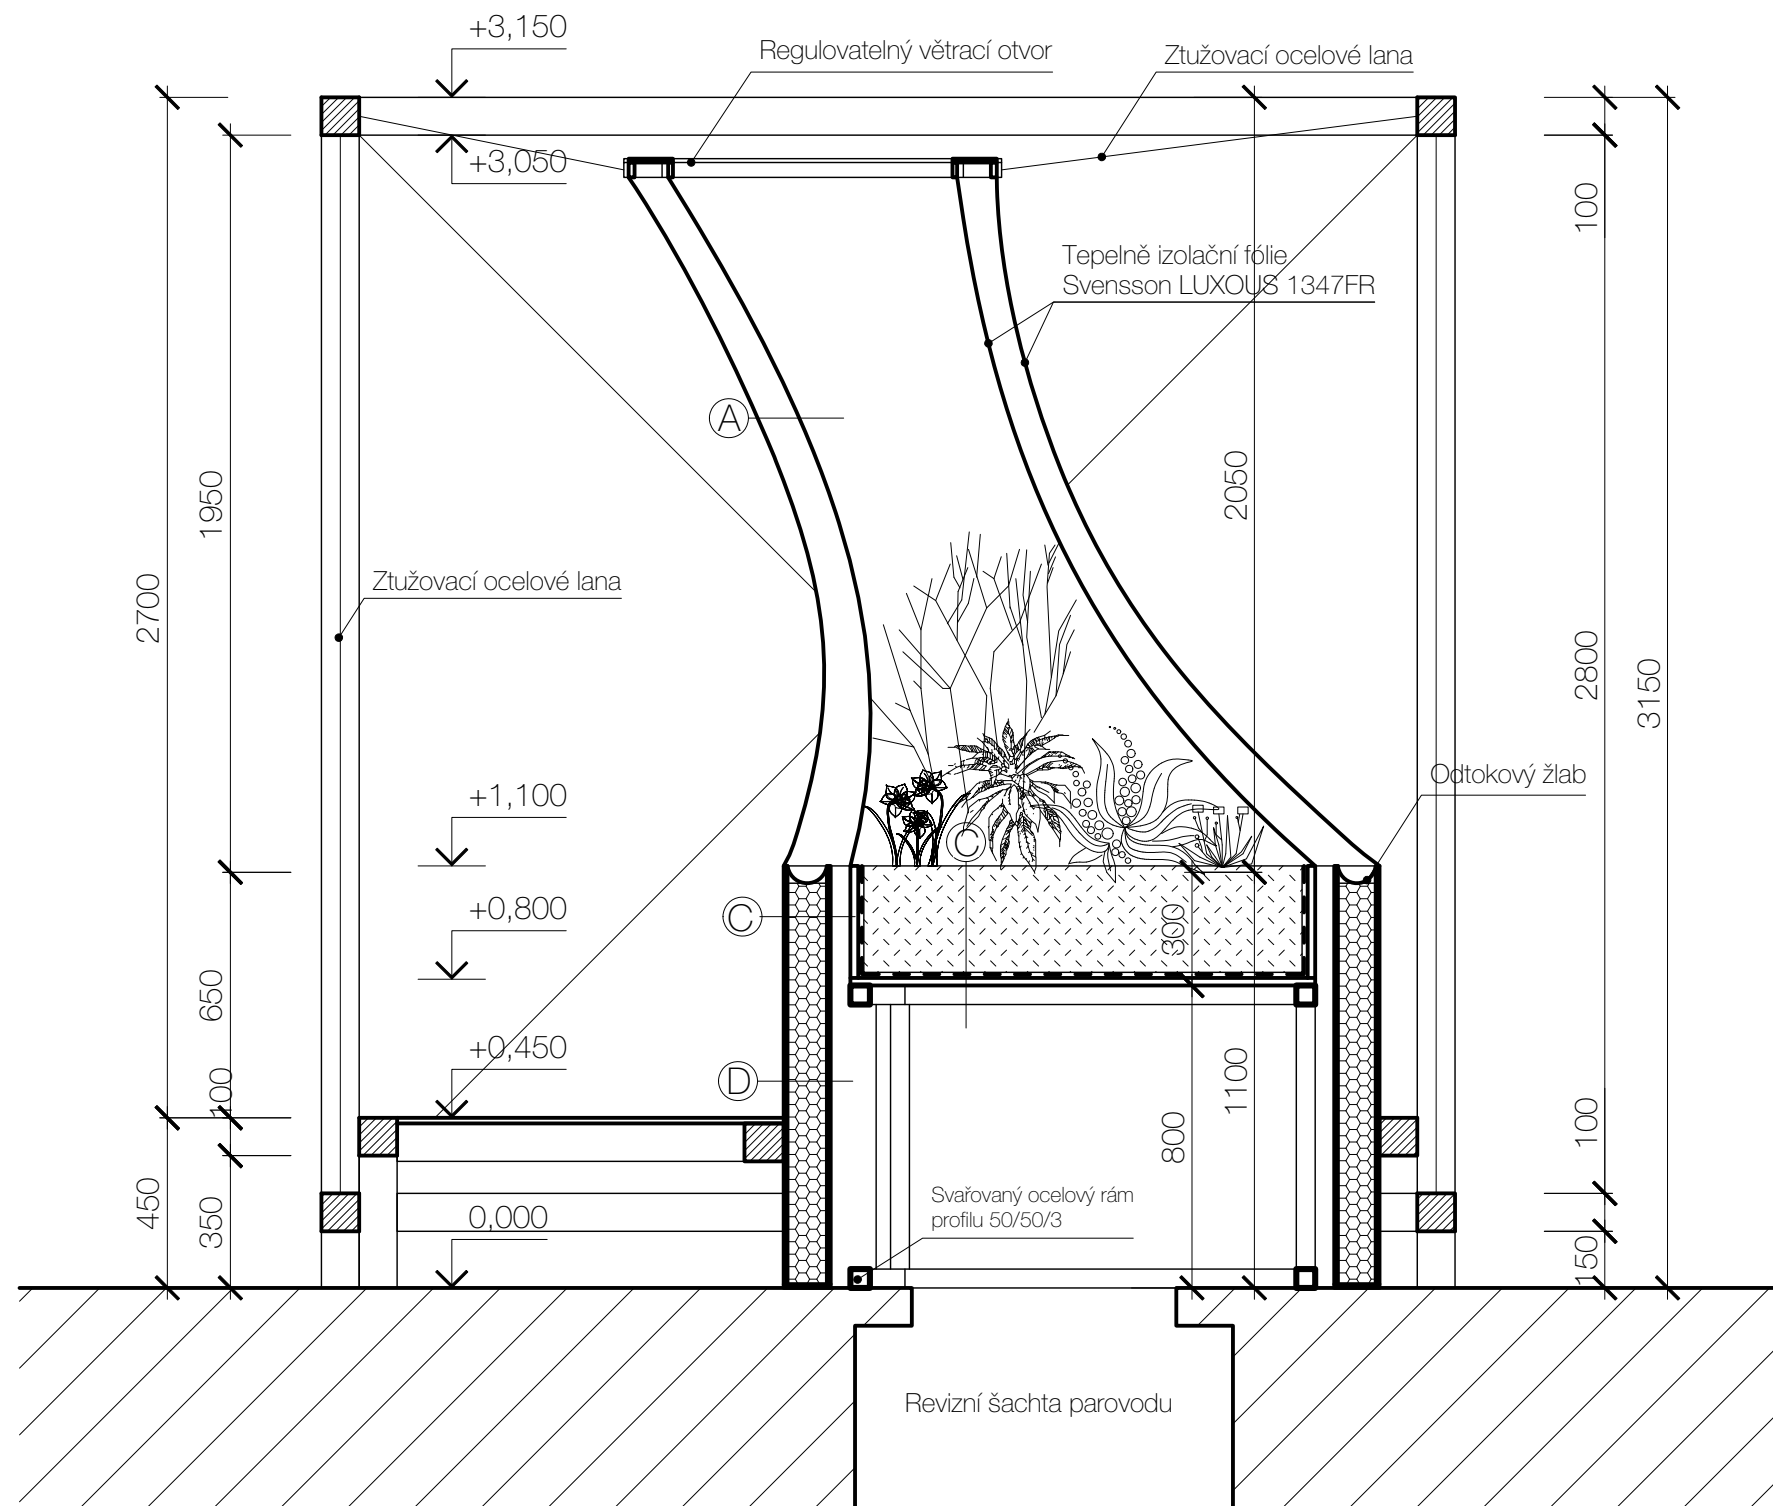

Výpis skladeb konstrukcí

A	Tepelně izolační fólie Svensson LUXOUS	150 mm
	Provětrávaná mezera	150 mm
	Transparentní PVC folie	-
		290 mm
B	Vegetace	-
	Substrát	18 mm
	Hydroizolační vrstva - PVC folie	50 mm
	OSB - ošetřeno ochranným nátěrem	360 mm
	Ocelová nosná konstrukce - profil obdélník 50/50/3	-
		-
C	Substrát	18 mm
	Hydroizolační vrstva - PVC folie	100 mm
	OSB - ošetřeno ochranným nátěrem	10 mm
	Větrací mezera	-
	OSB - ošetřeno ochranným nátěrem	100 mm
	Parotěsná fólie	10 mm
	Tepelná izolace z textilního recyklátu	240 mm
	OSB - ošetřeno barevným ochranným nátěrem	50 mm
		100 mm
		10 mm
D	Ocelová nosná konstrukce - profil obdélník 50/50/3	-
	Větrací mezera	100 mm
	OSB - ošetřeno ochranným nátěrem	10 mm
	Parotěsná fólie	10 mm
	Tepelná izolace z textilního recyklátu	270 mm
	OSB - ošetřeno barevným ochranným nátěrem	-

Výpis materiálů

	Konstrukční dřevo - ošetřeno mořidlem
	Tepelná izolace z textilního recyklátu
	Rostlinný substrát