




# Vyhlídková věž

## v Brdech

Rozhledna je umístěna ve vojenském újezdu Brdy a na základě této skutečnosti je navržen její tvar, který má připomínat nábojnici.

Dřevo-ocelová konstrukce:

- Kruhá základna o průměru: 10,0 m
- Celková výška: 25,725 m

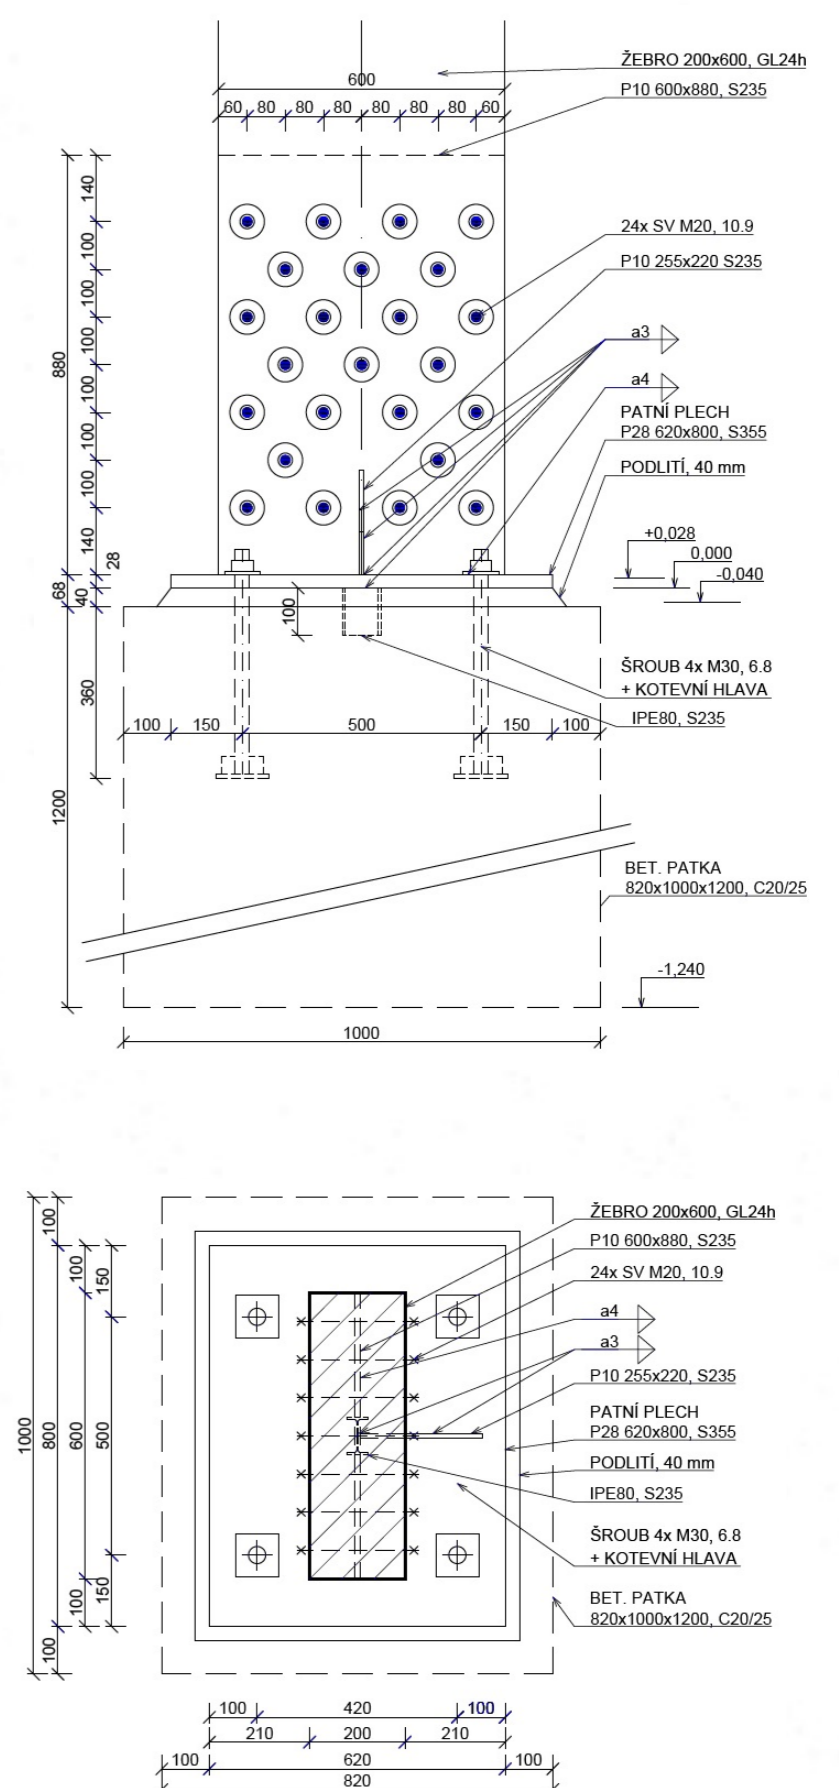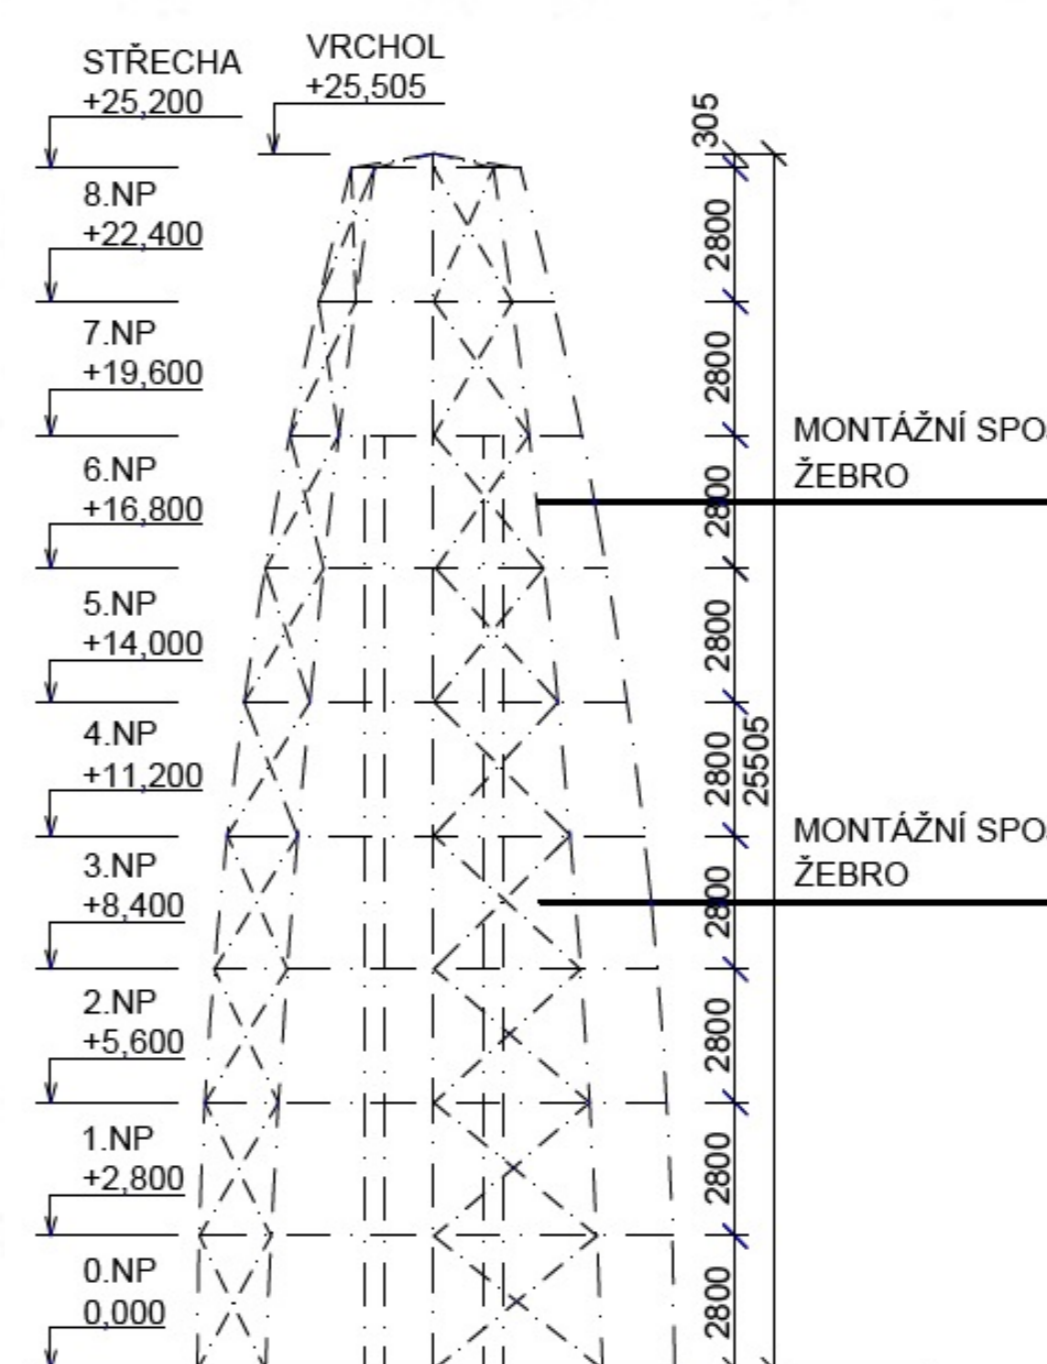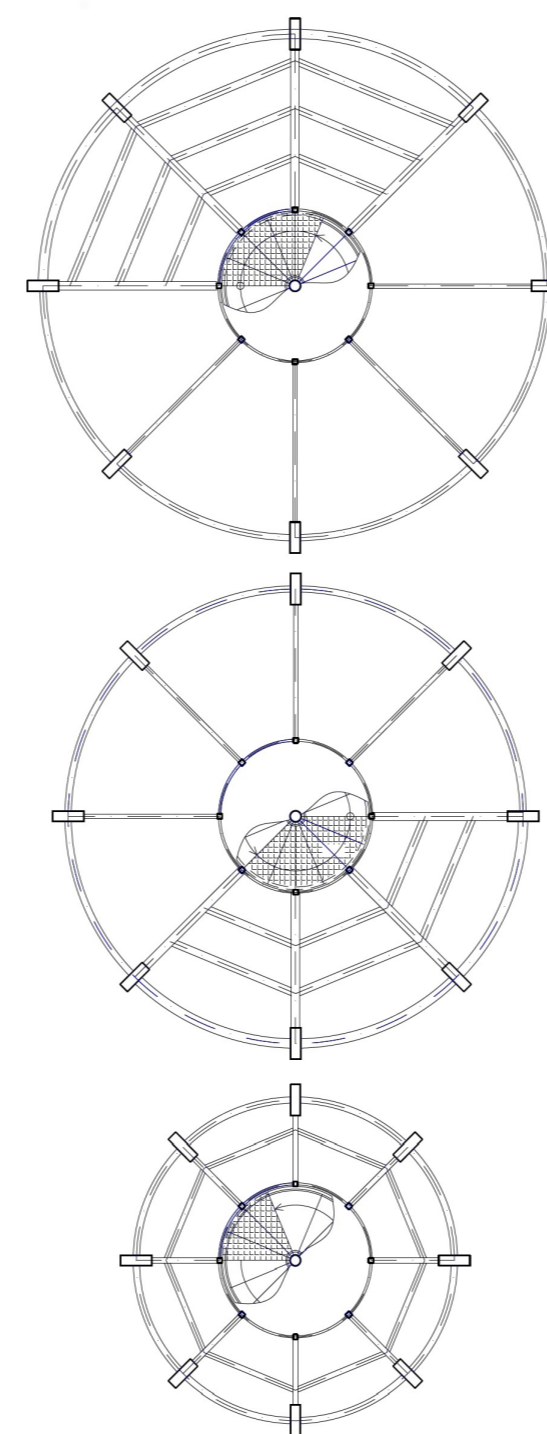

- Dřevěné prvky: lepené lamelové dřevo
- Hlavní nosné prvky: dřevěná zakřivená žebra
- Schodiště: vřetenové ocelové
- Styčníky: vnitřní ocelové plechy
- Založení: betonové patky
- Kotvení: ocelové patní desky + kotvení šrouby
- Vyhlídkové plošiny: 3 (nejvýše položená ve výšce 19,6 m)
- Zastřešená konstrukce



Autor: Ing. Kristýna Kováčová  
Vedoucí: Ing. Milan Šmak, Ph.D.  
Fakulta stavební, VUT Brno

