


řez podélný

2 5 10

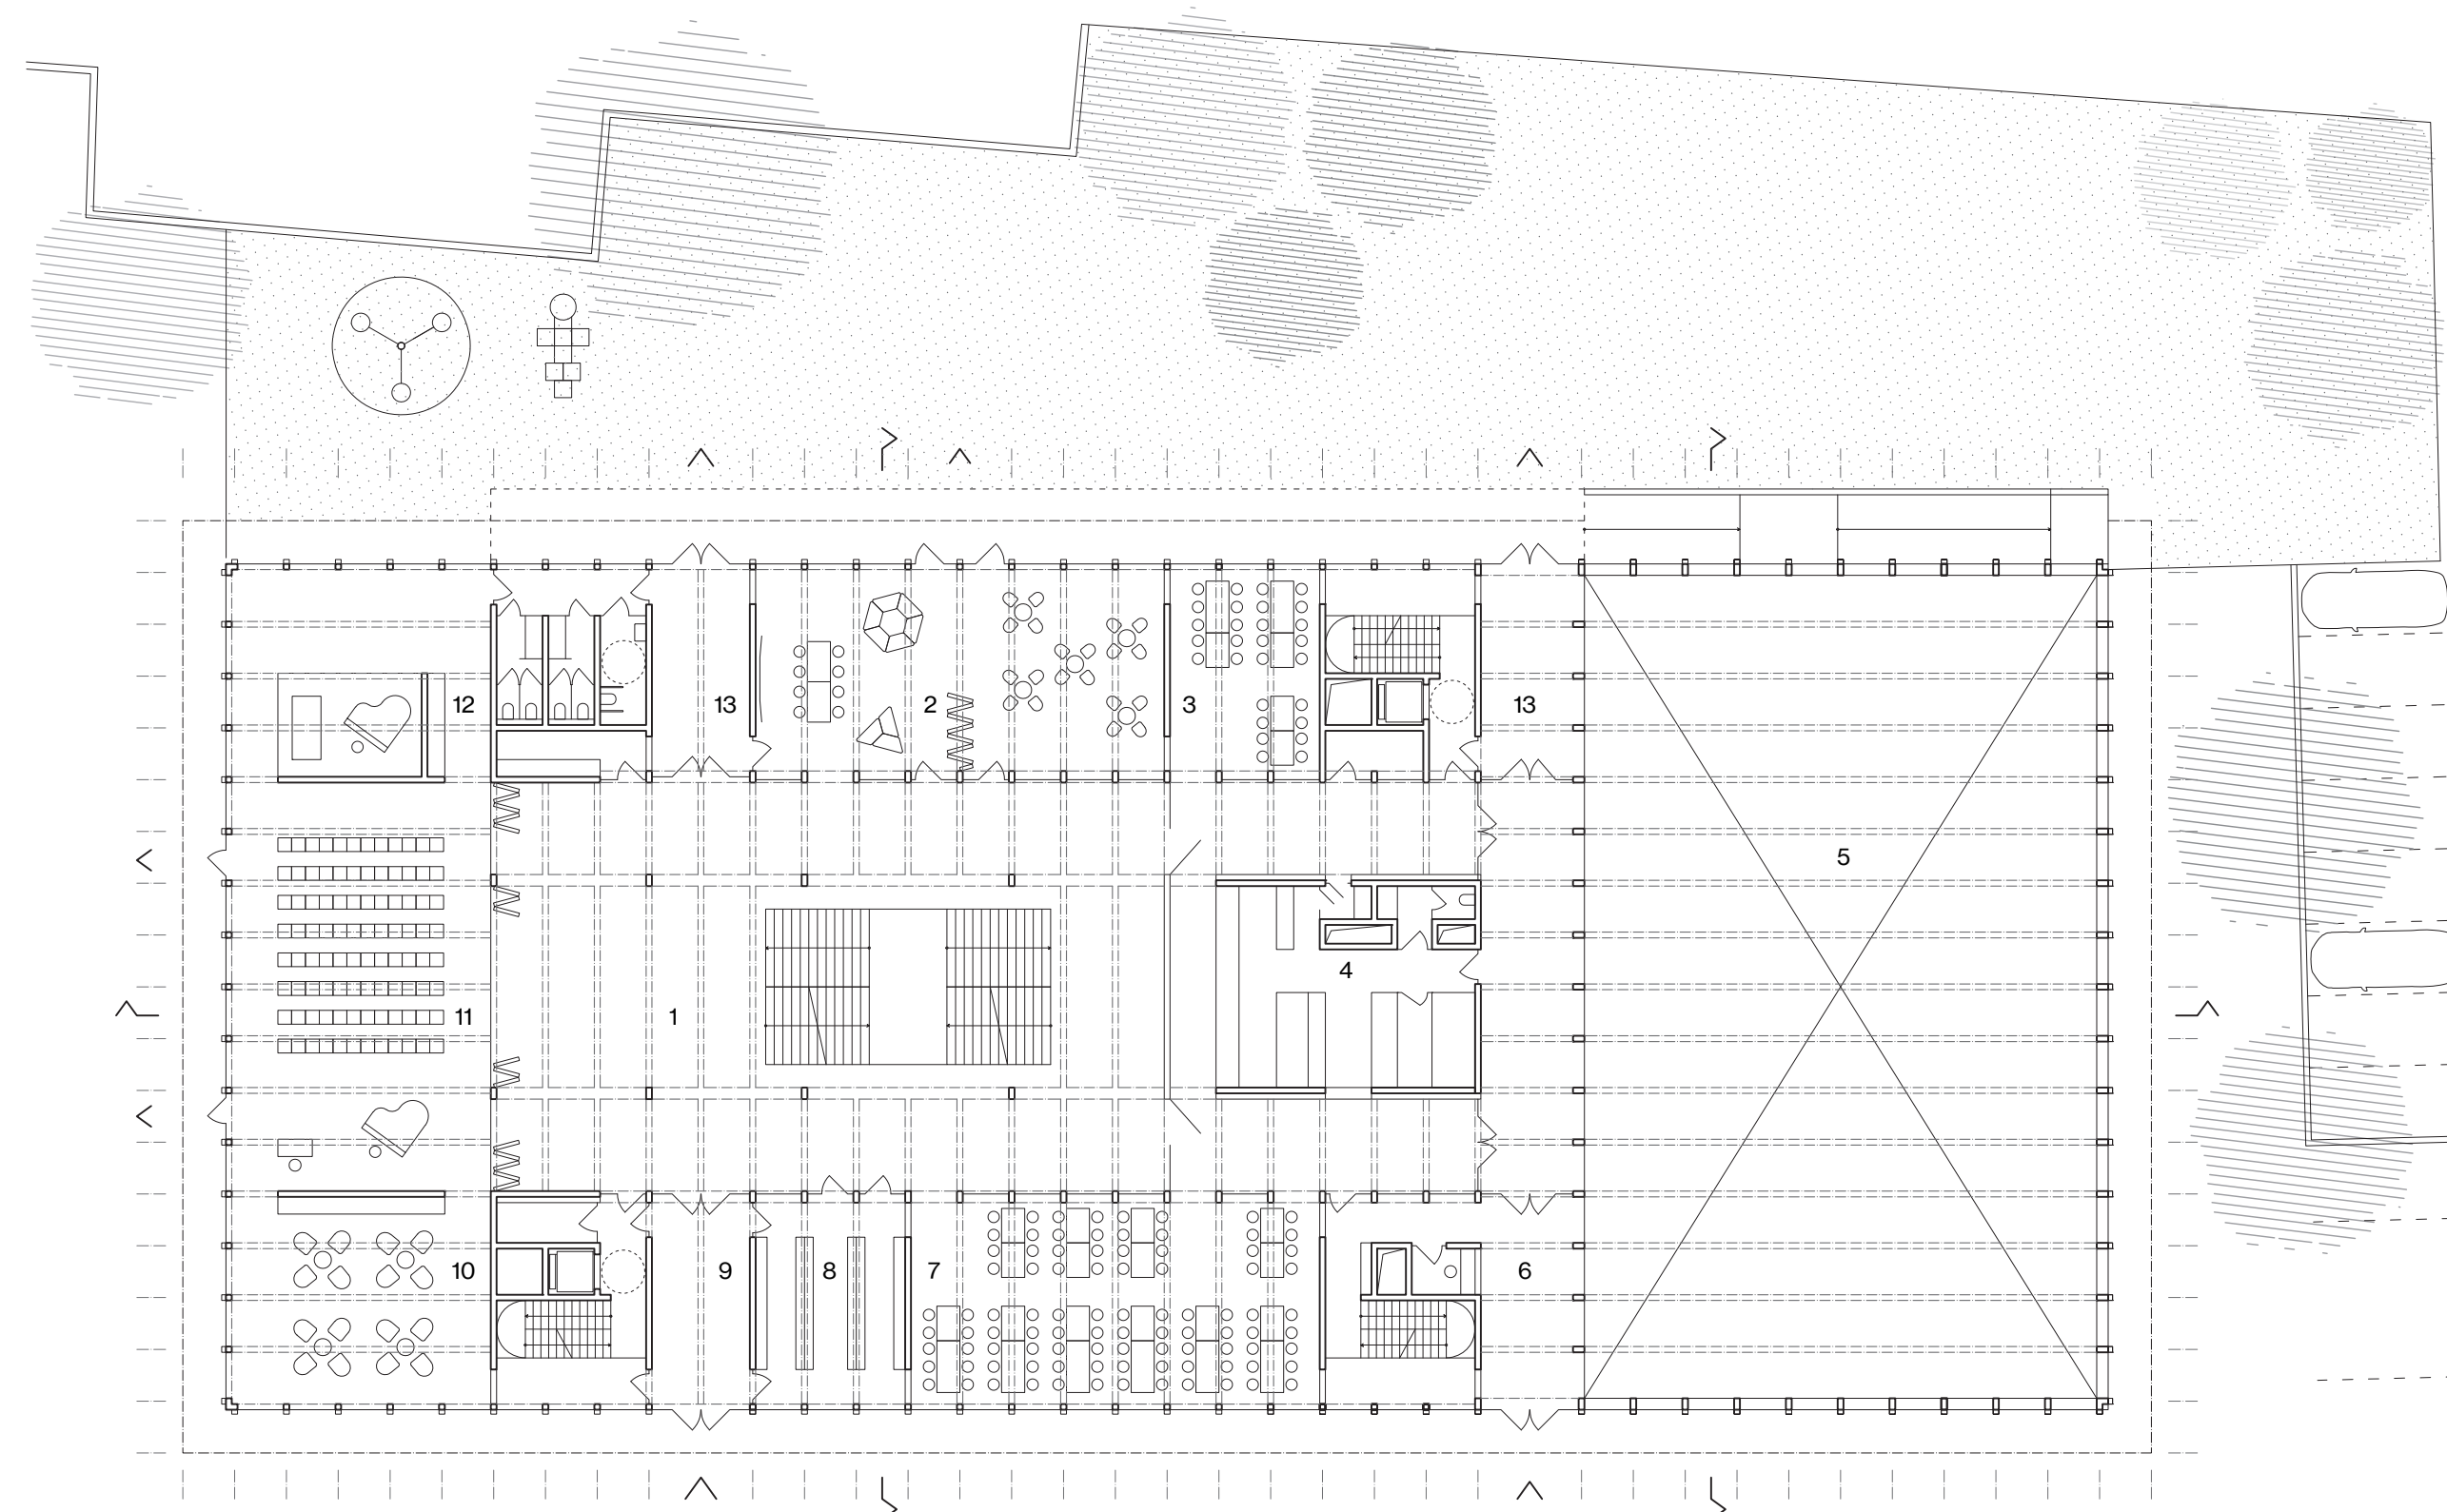

- přízemí**  
 1 - hala, 2 - družina, 3 - malá jídelna, 4 - výdej jídel, 5 - tělocvična  
 6 - vedlejší vstup, 7 - velká jídelna, 8 - přezoušárna, 9 - hlavní vstup  
 10 - banquet, 11 - aula, 12 - zázemí, 13 - vstup do zahrady